



## Apartamento 3D Planta Baja

APT 5.0.a

| AREA                   |             | REAL                  | Superficie según Decreto 218/2005 |
|------------------------|-------------|-----------------------|-----------------------------------|
| AREA UTIL INTERIOR     |             | 143,95 m <sup>2</sup> | 143,95 m <sup>2</sup>             |
| AREA CONSTRUIDA*       |             | 194,81 m <sup>2</sup> | 209,20 m <sup>2</sup>             |
| JARDIN                 | CUBIERTO    | 4,69 m <sup>2</sup>   |                                   |
|                        | DESCUBIERTO | 66,36 m <sup>2</sup>  |                                   |
| TERRAZA                | CUBIERTA    | 103,95 m <sup>2</sup> |                                   |
|                        | DESCUBIERTA | 19,71 m <sup>2</sup>  |                                   |
| TOTAL TERRAZA Y JARDIN |             | 194,71 m <sup>2</sup> | 14,39 m <sup>2</sup>              |
| TOTAL AREA UTIL        |             | 338,66 m <sup>2</sup> | 158,34 m <sup>2</sup>             |

INCLUIDAS 2 PLAZAS DE APARCAMIENTO Y 1 TRASTERO

BLOQUE 5

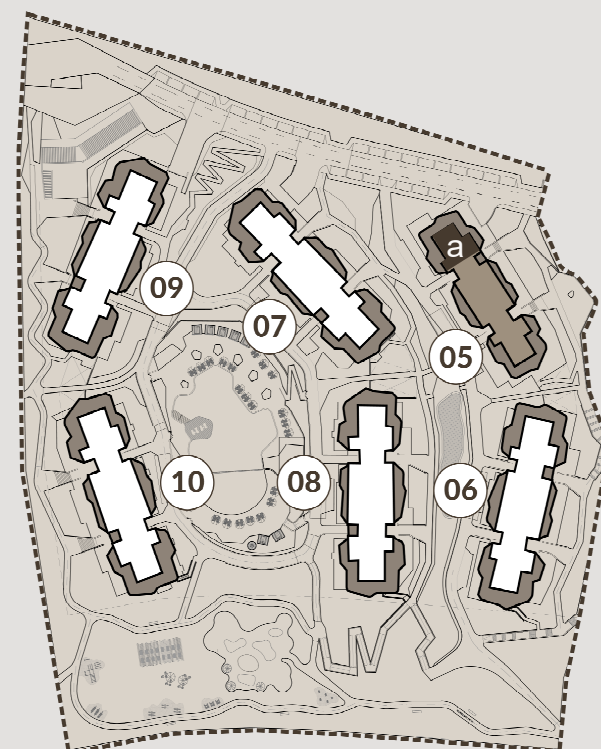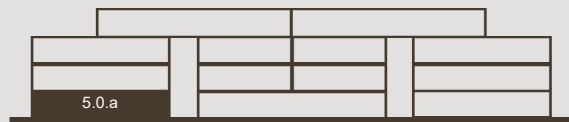

PIASE 02



Las superficies presentes en este plano y su leyenda son aproximadas, las definitivas serán las que resulten de la ejecución de la obra. Todo el mobiliario mostrado tiene fin ilustrativo y por tanto no está incluido. Sólo estará incluido el mobiliario fijo y electrodomésticos especificados en la memoria de calidades. Este plano queda sujeto a posibles cambios de carácter técnico y/o administrativo.

\*Incluidas zonas comunes.

- Jardín común de uso exclusivo
- Proyección terraza superior
- Límite de vallado

Escala 1/100  
Superficie útil

0 1 2 5m

