


www.homesotograf.com

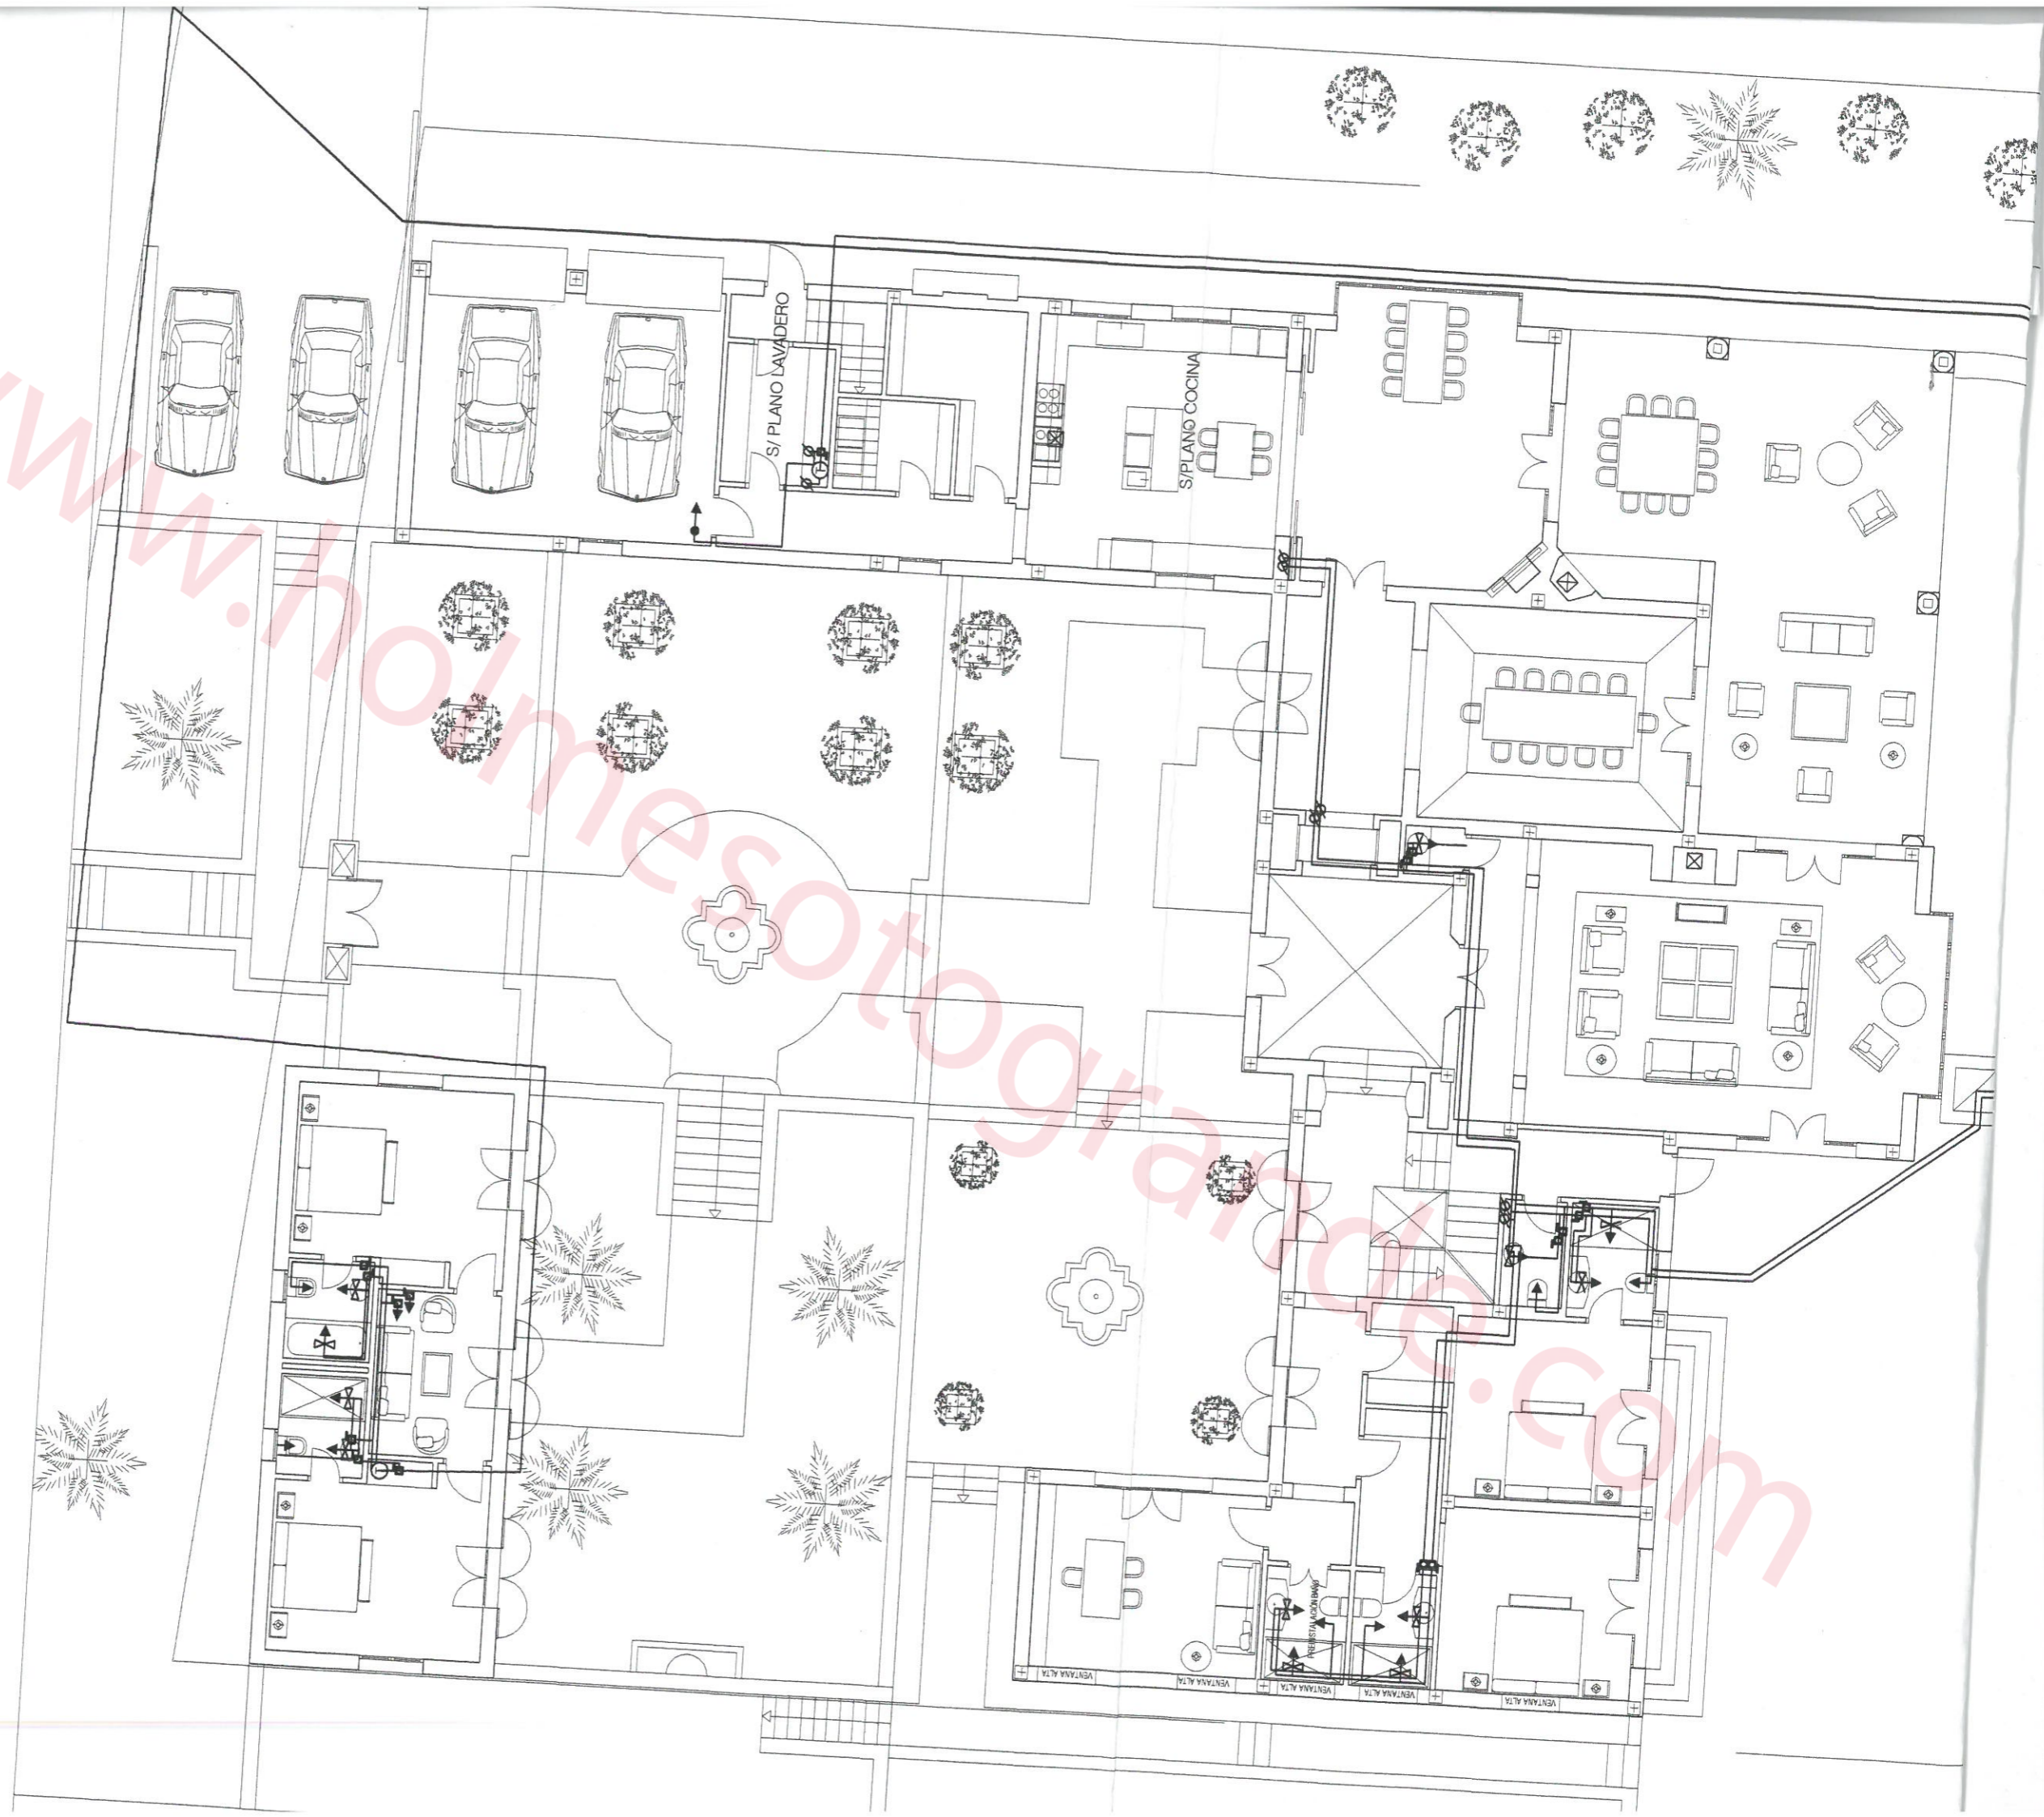

www.grand.com

CALLE FAISAN

RESALTO

MONOLITO DE AGUA Y LUZ
EDIFICACIÓN EXISTENTE

EDIFICACIÓN EXISTENTE

SECCION B-B

SECCION A-A'


PARCELA 650277


PARCELA 650276







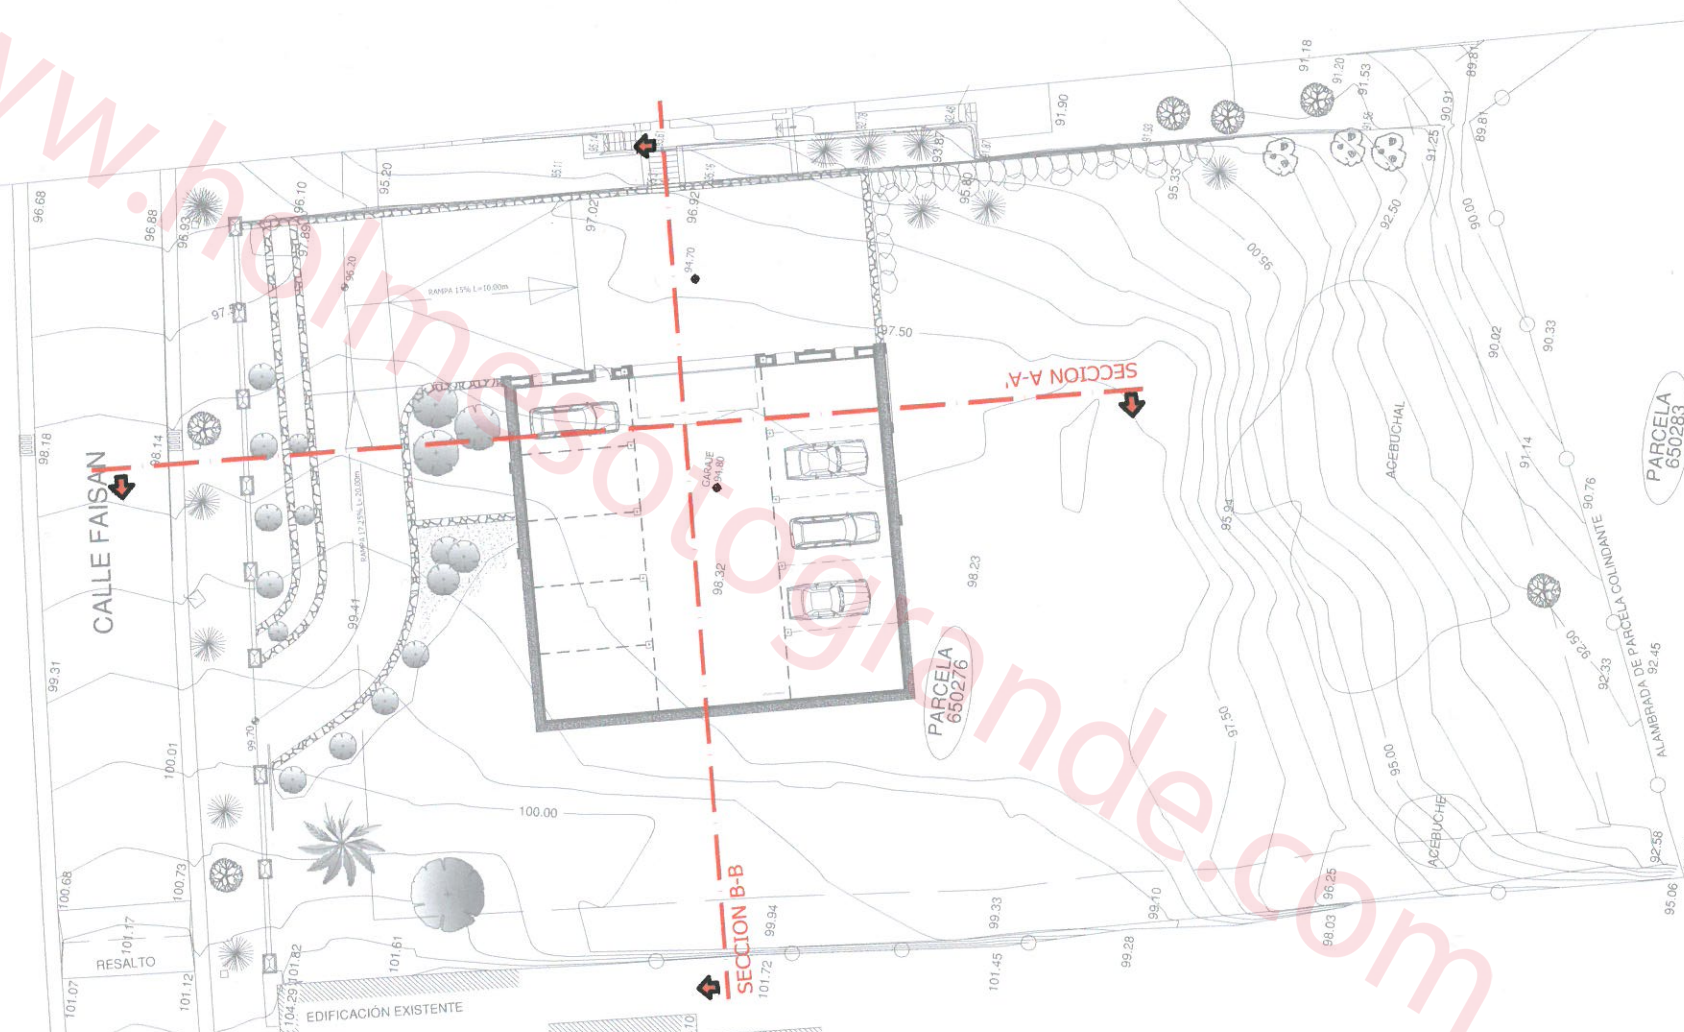

PARCELA 650283

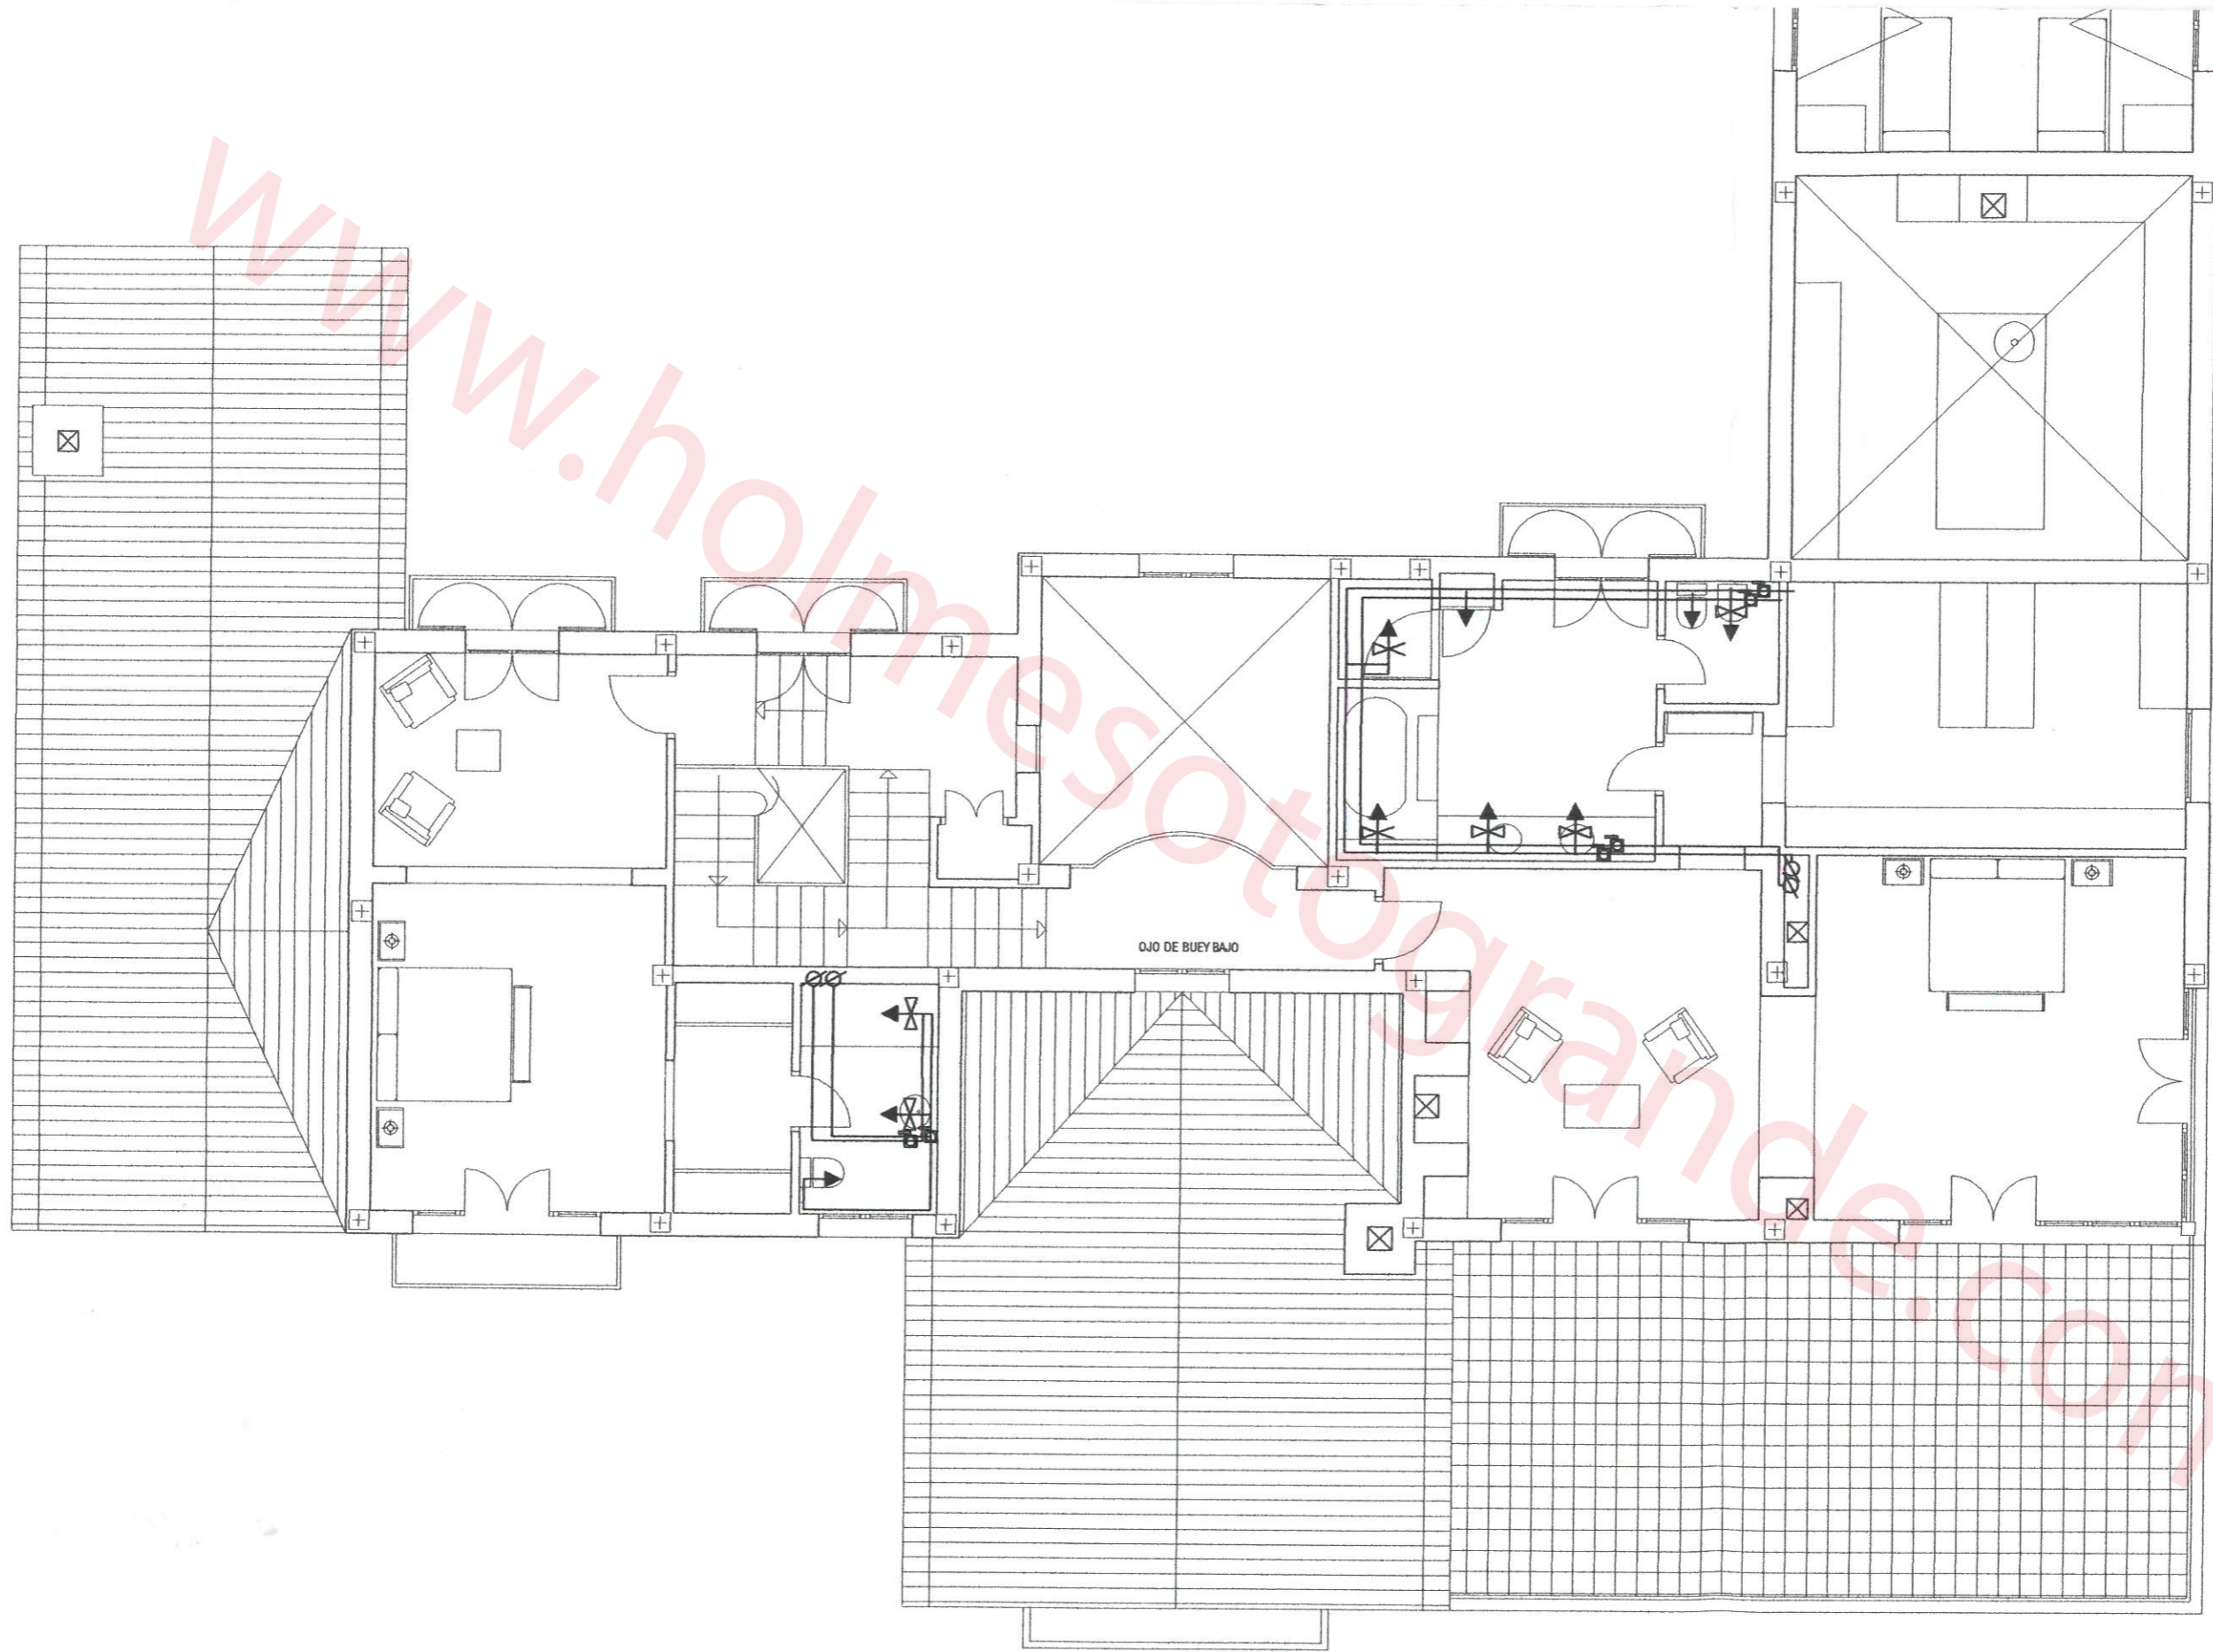ALAMBRADA 92.45

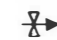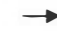
ALAMBRADA 92.58





-  PUNTO DE CONSUMO DE AGUA FRIA Y CALIENTE
-  PUNTO DE CONSUMO DE AGUA FRIA
-  VALVULA DE BOLA
-  GRIFO DE BALDEO DE 3/4"
-  TUBERIA DE AGUA FRIA
-  TUBERIA DE AGUA CALIENTE
-  ASCENDENTE
-  TERMO ELECTRICO 150 LITROS

FONTANERIA DIMENSIONES	DIAMETRO
INODOROS	16/18
LAVABOS	16/18
BAÑERAS	16/18
BIDÉS	16/18
FREGADEROS	16/18
LAVADORAS	16/18
LAVAVAJILLAS	16/18
DUCHA	16/18
GRIFO DE BALDEO	16/18

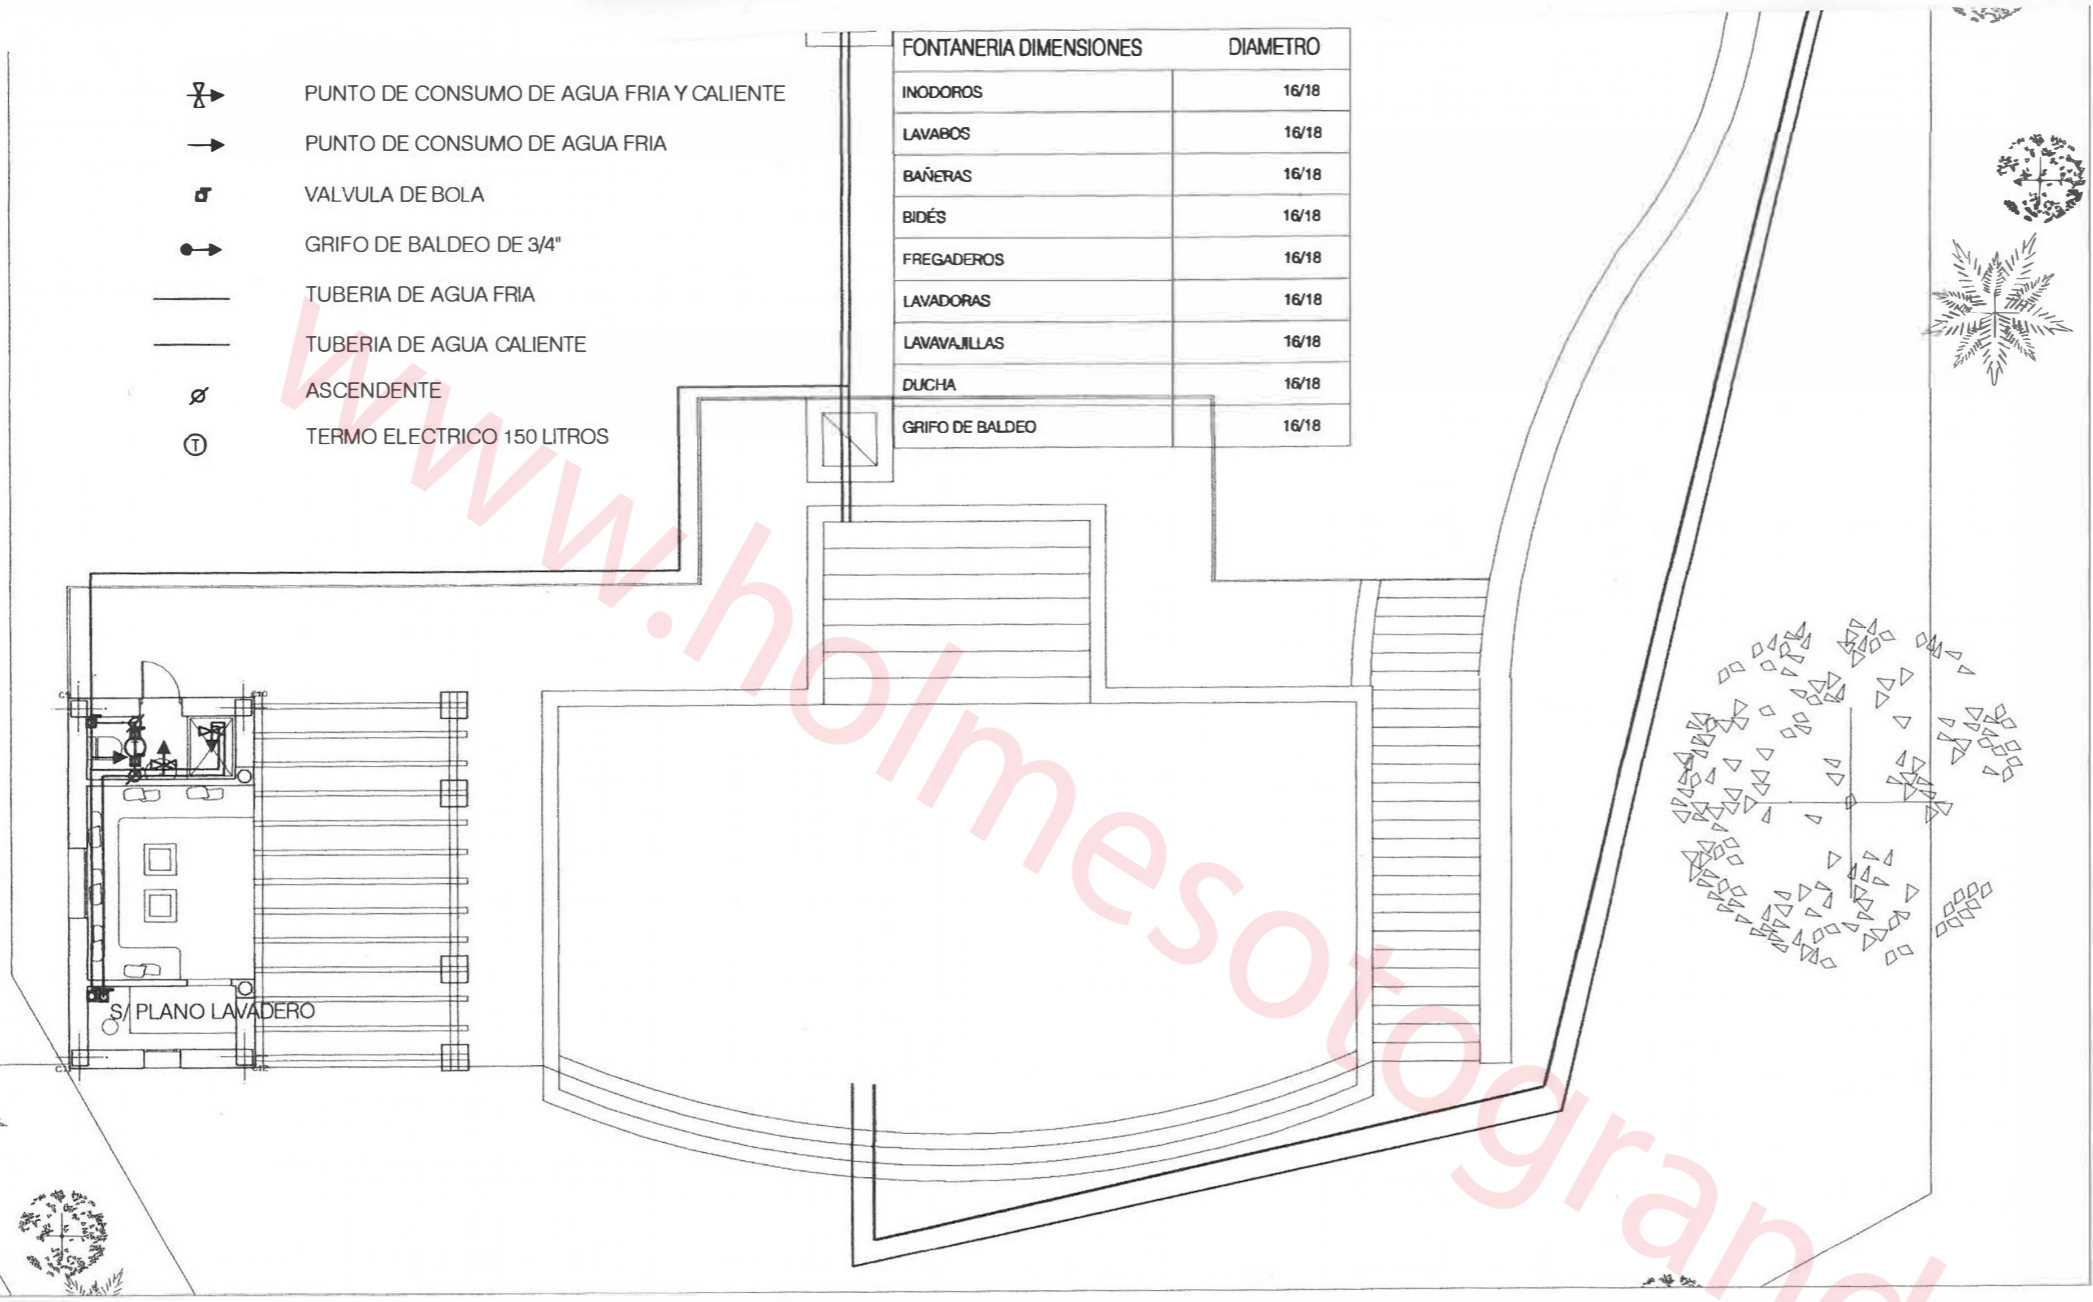

ESCALA 1/150

FECHA

AL.02

ENERO DE 2004

FB

FONTANERIA
BAJA

PROYECTO BASICO Y DE EJECUCION
DE VIVIENDA UNIFAMILIAR