


PLANTA BAJA

FORMATO A2 ESCALA 1:200

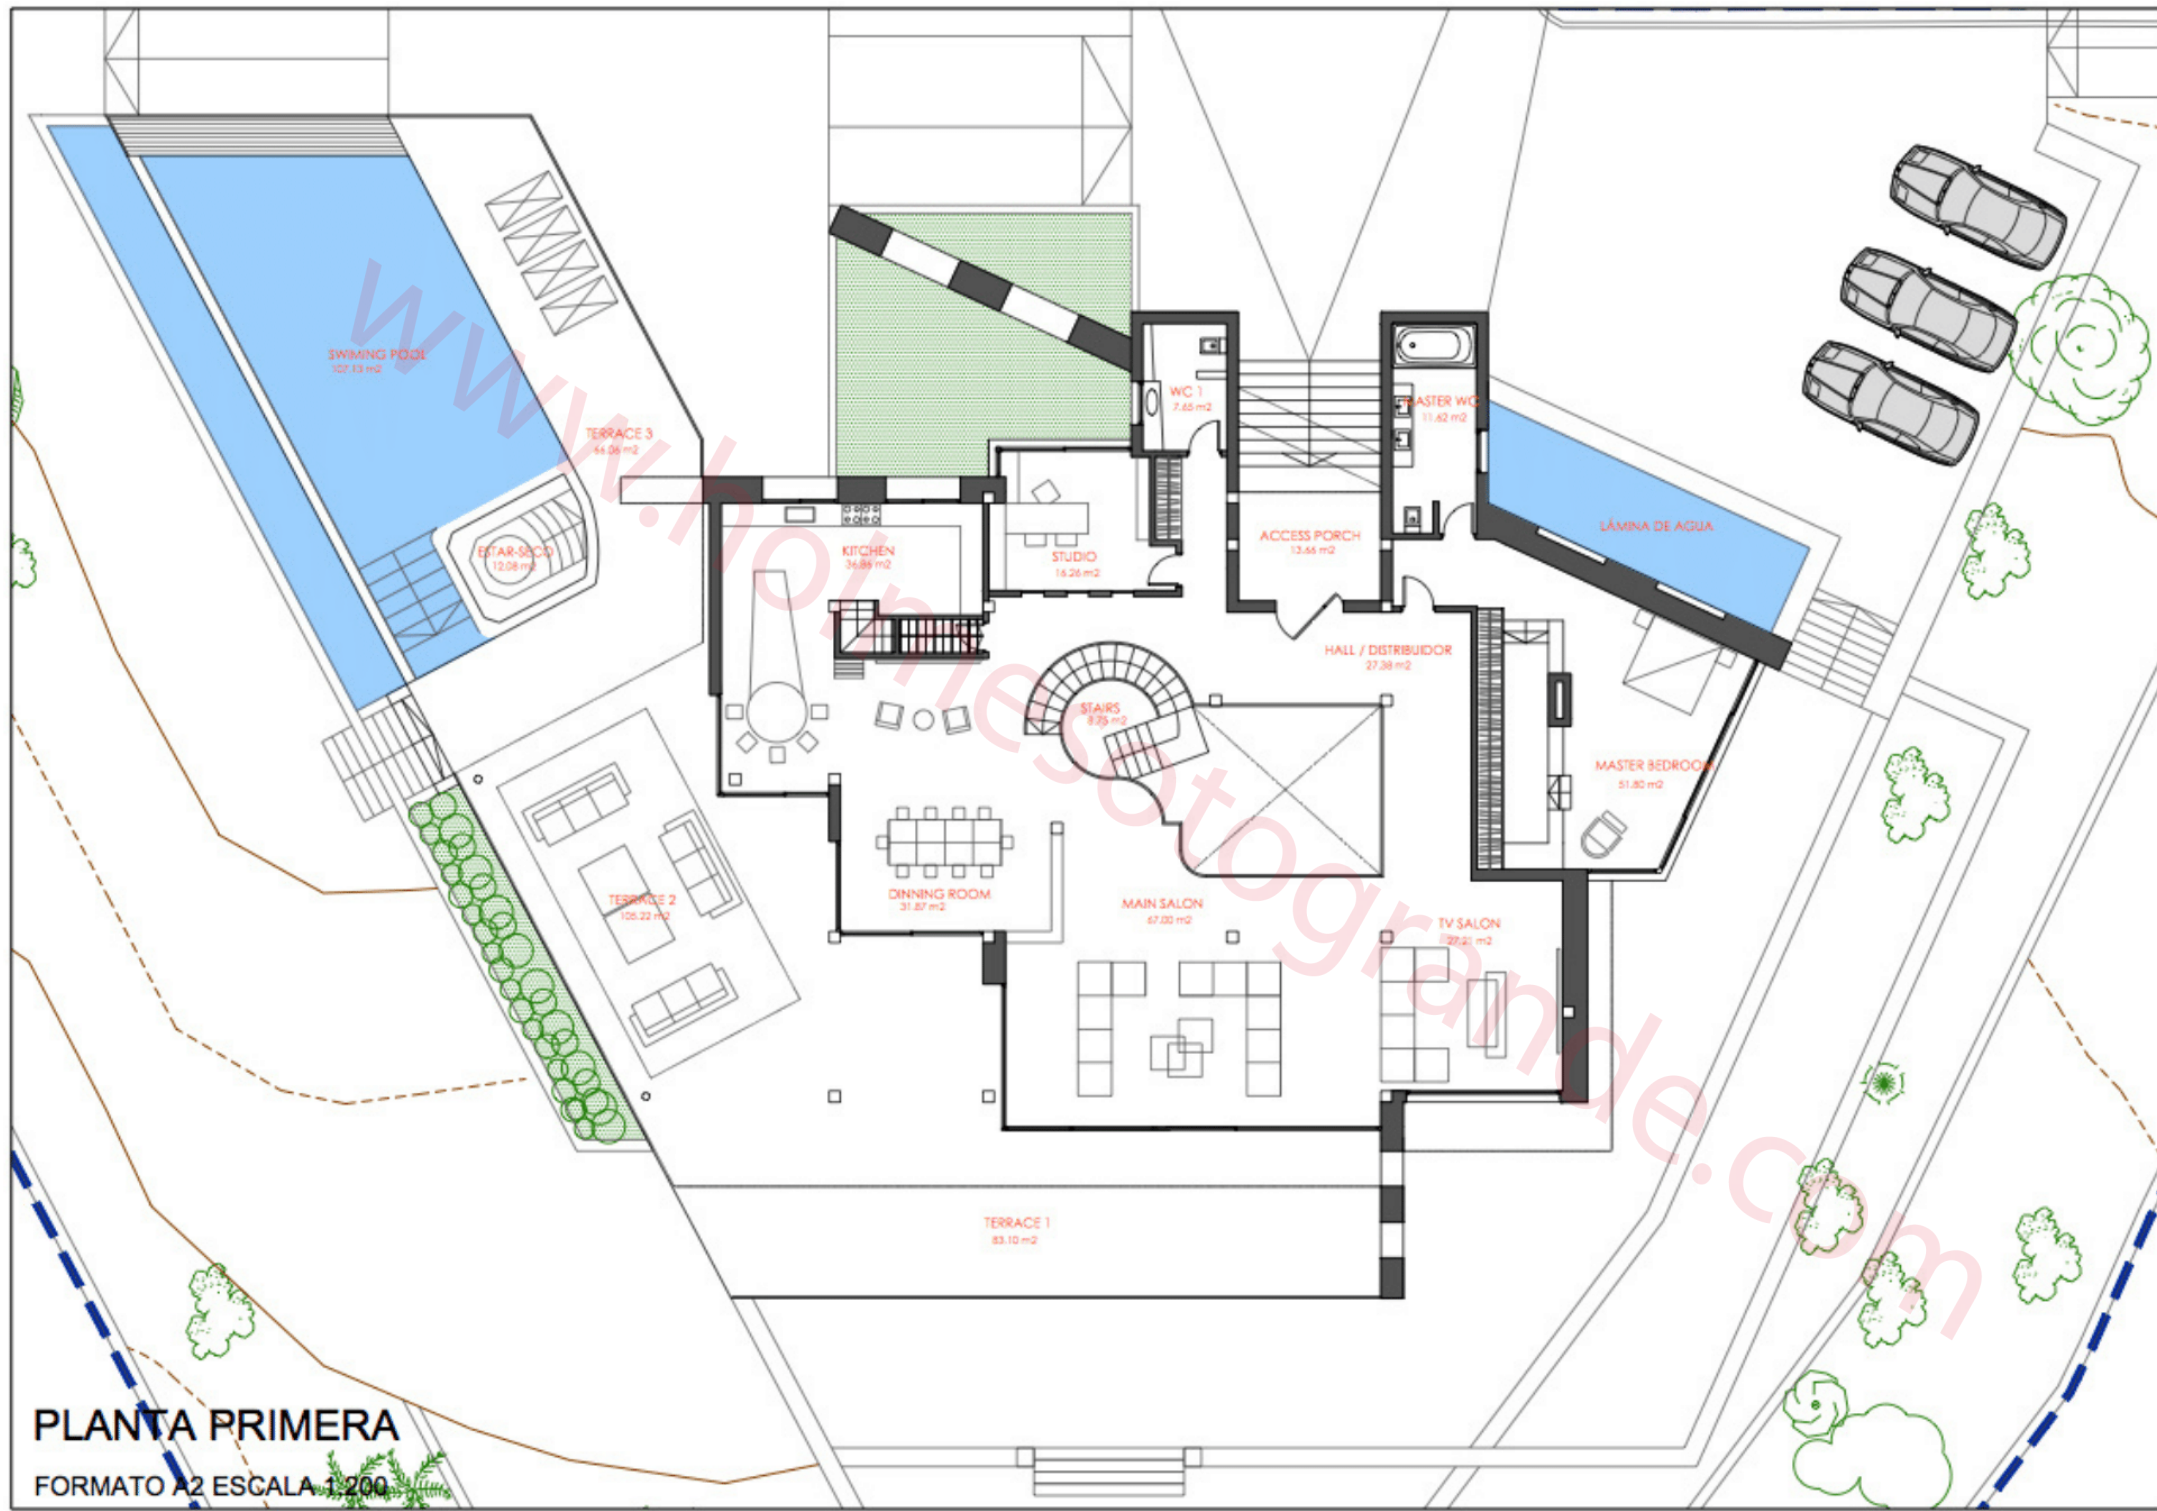

PLANTA PRIMERA

FORMATO A2 ESCALA 1:200