

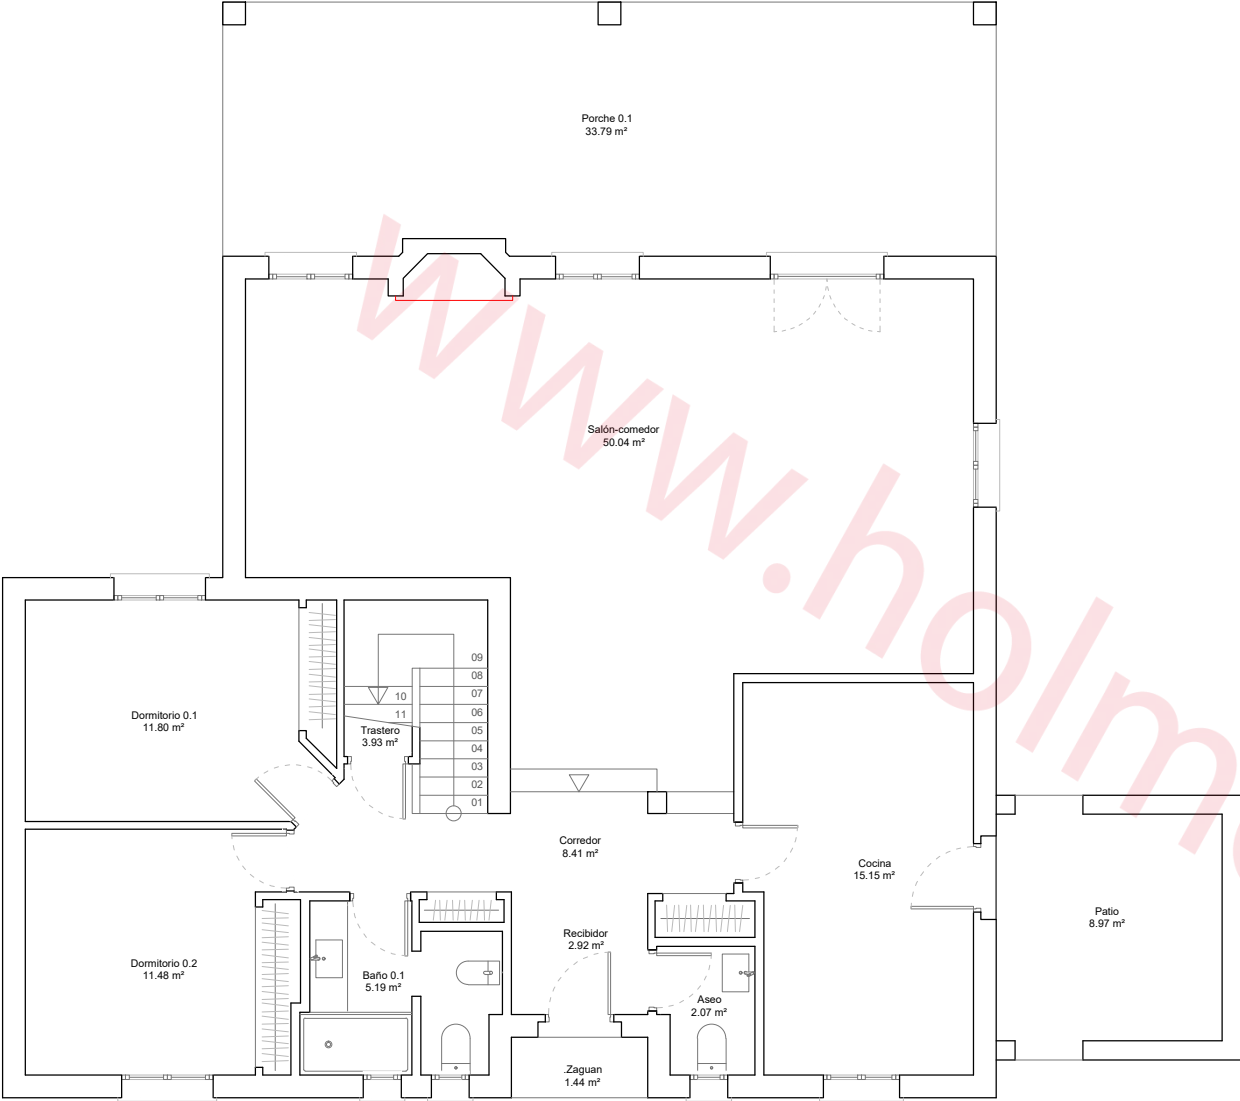


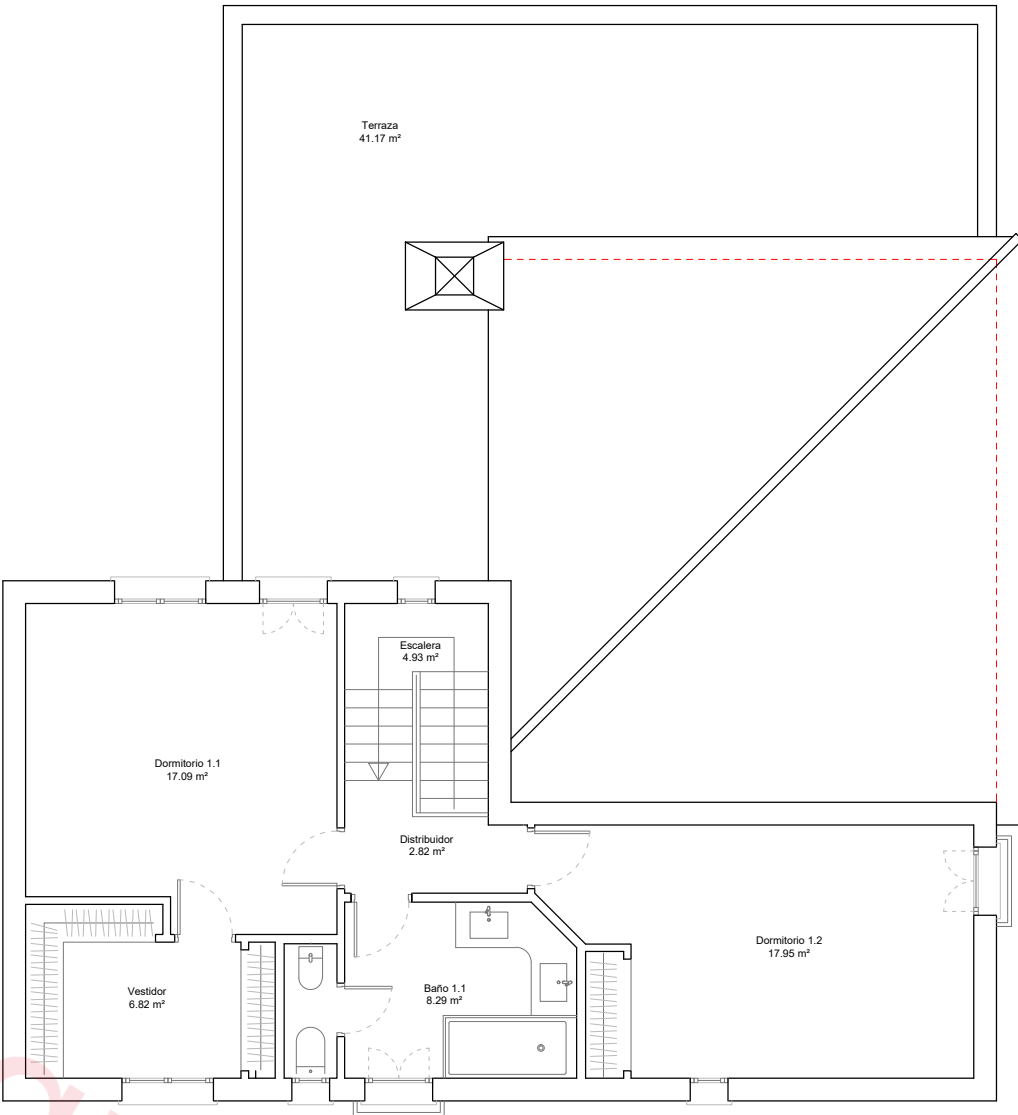


PLANTA BAJA

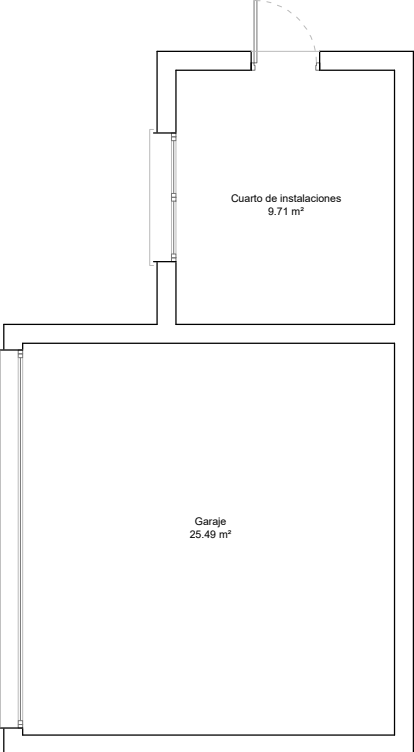


PLANTA ALTA

PLANTAS DE DISTRIBUCIÓN		EXPEDIENTE: 028.2023	 PLANO: 03
	ESCALA: 1/100	FECHA: Junio 2023	

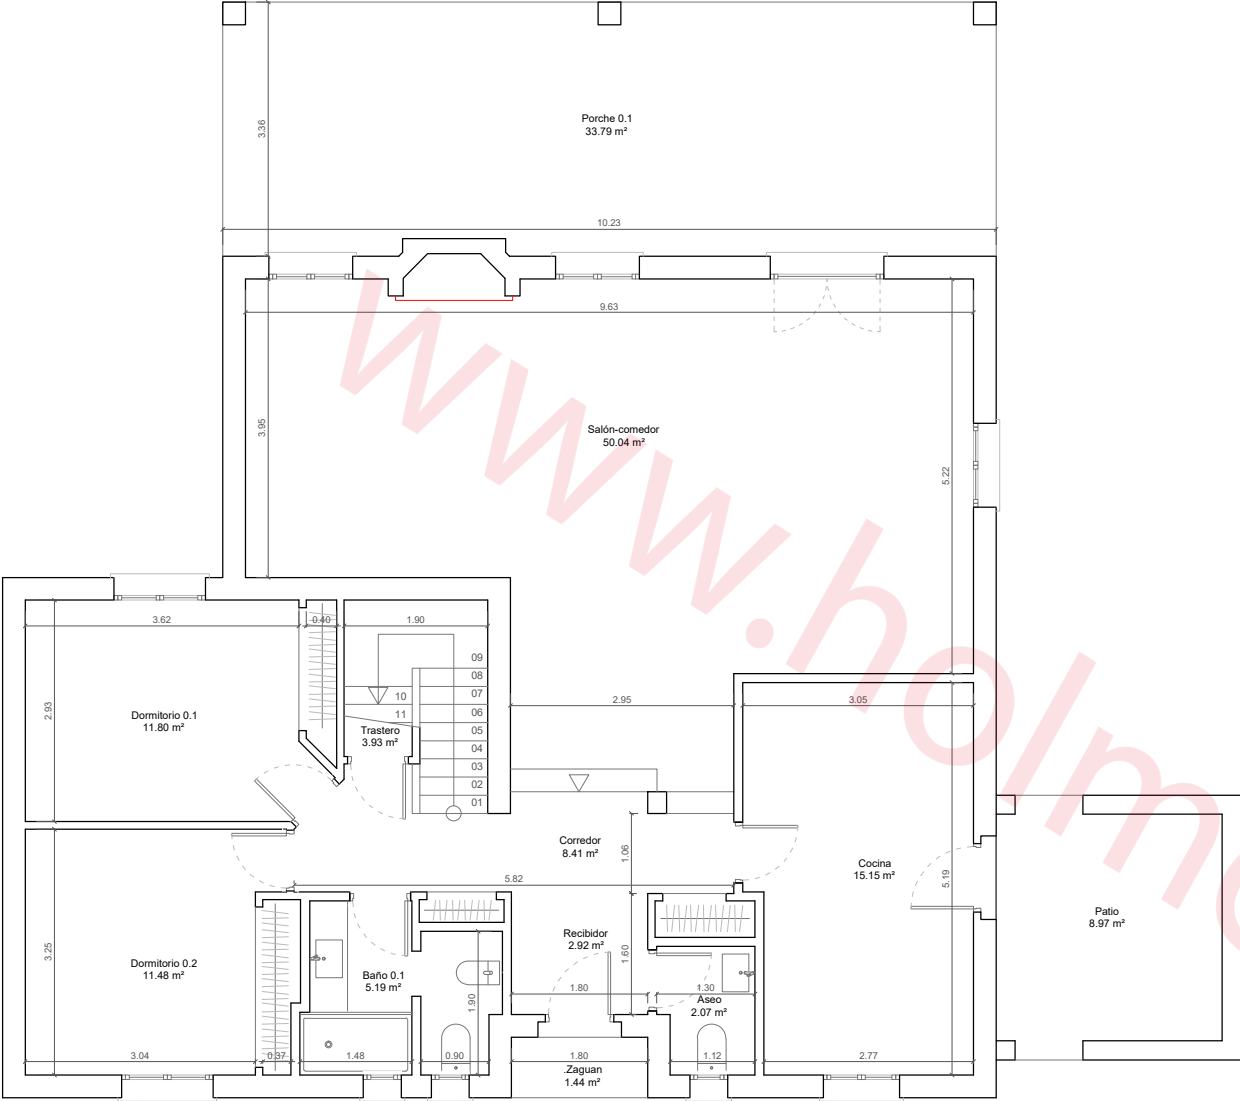

PLANTA BAJA

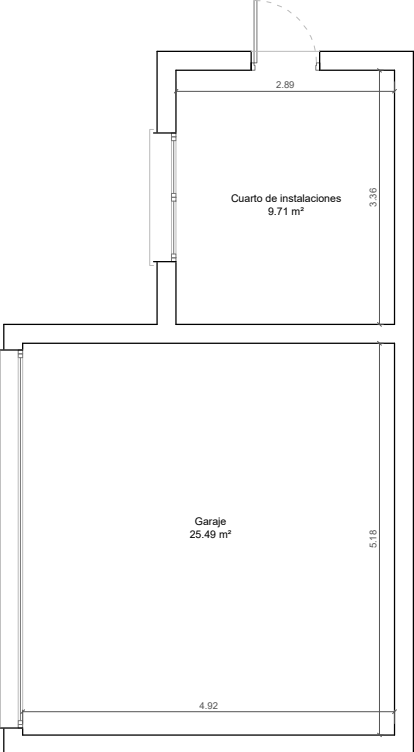


PLANTA BAJA SUPERFICIES ÚTILES m²	
Garaje	25,49
Cuarto de instalaciones	9,71
Baño 0.1	5,19
Dormitorio 01	11,80
Dormitorio 02	11,48
Aseo	2,07
Recibidor	2,92
Corredor	8,41
Salón-comedor	50,04
Trastero	3,93
Cocina	15,15
Zaguán	1,44
Total superficie útil	147,63

SUPERFICIE ÚTIL (exterior) m²	
Porche 0.1	33,79
Patio	8,97
Total porches	42,76

SUPERFICIE CONSTRUIDA m²	
PLANTA BAJA	134,23
GARAJE / INST	43,02
PORCHE (50%)	16,90
TOTAL	194,15

PLANTA BAJA SUPERFICIES ÚTILES m²	
Escalera	4,93
Baño 1.1	8,29
Dormitorio 1.1	17,09
Vestidor 1.1	6,82
Estudio	2,82
Dormitorio 1.2	17,95
Total superficie útil	52,97

SUPERFICIE CONSTRUIDA m²	
PLANTA ALTA	71,61

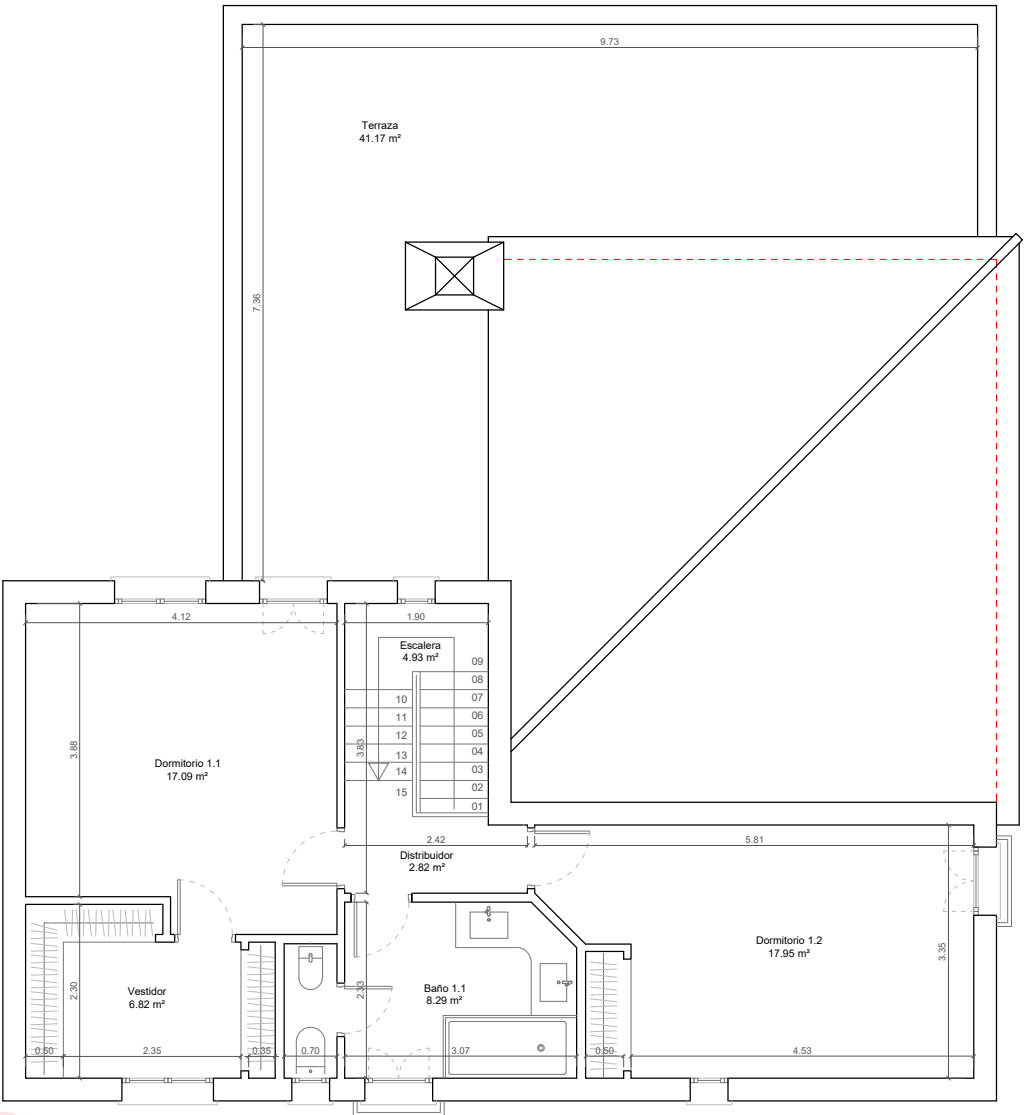

PLANTA ALTA


PLANTAS ACOTADAS Y DE SUPERFICIES

EXPEDIENTE:
028.2023

ESCALA:
1/100

FECHA:
Junio 2023

PLANO:
04

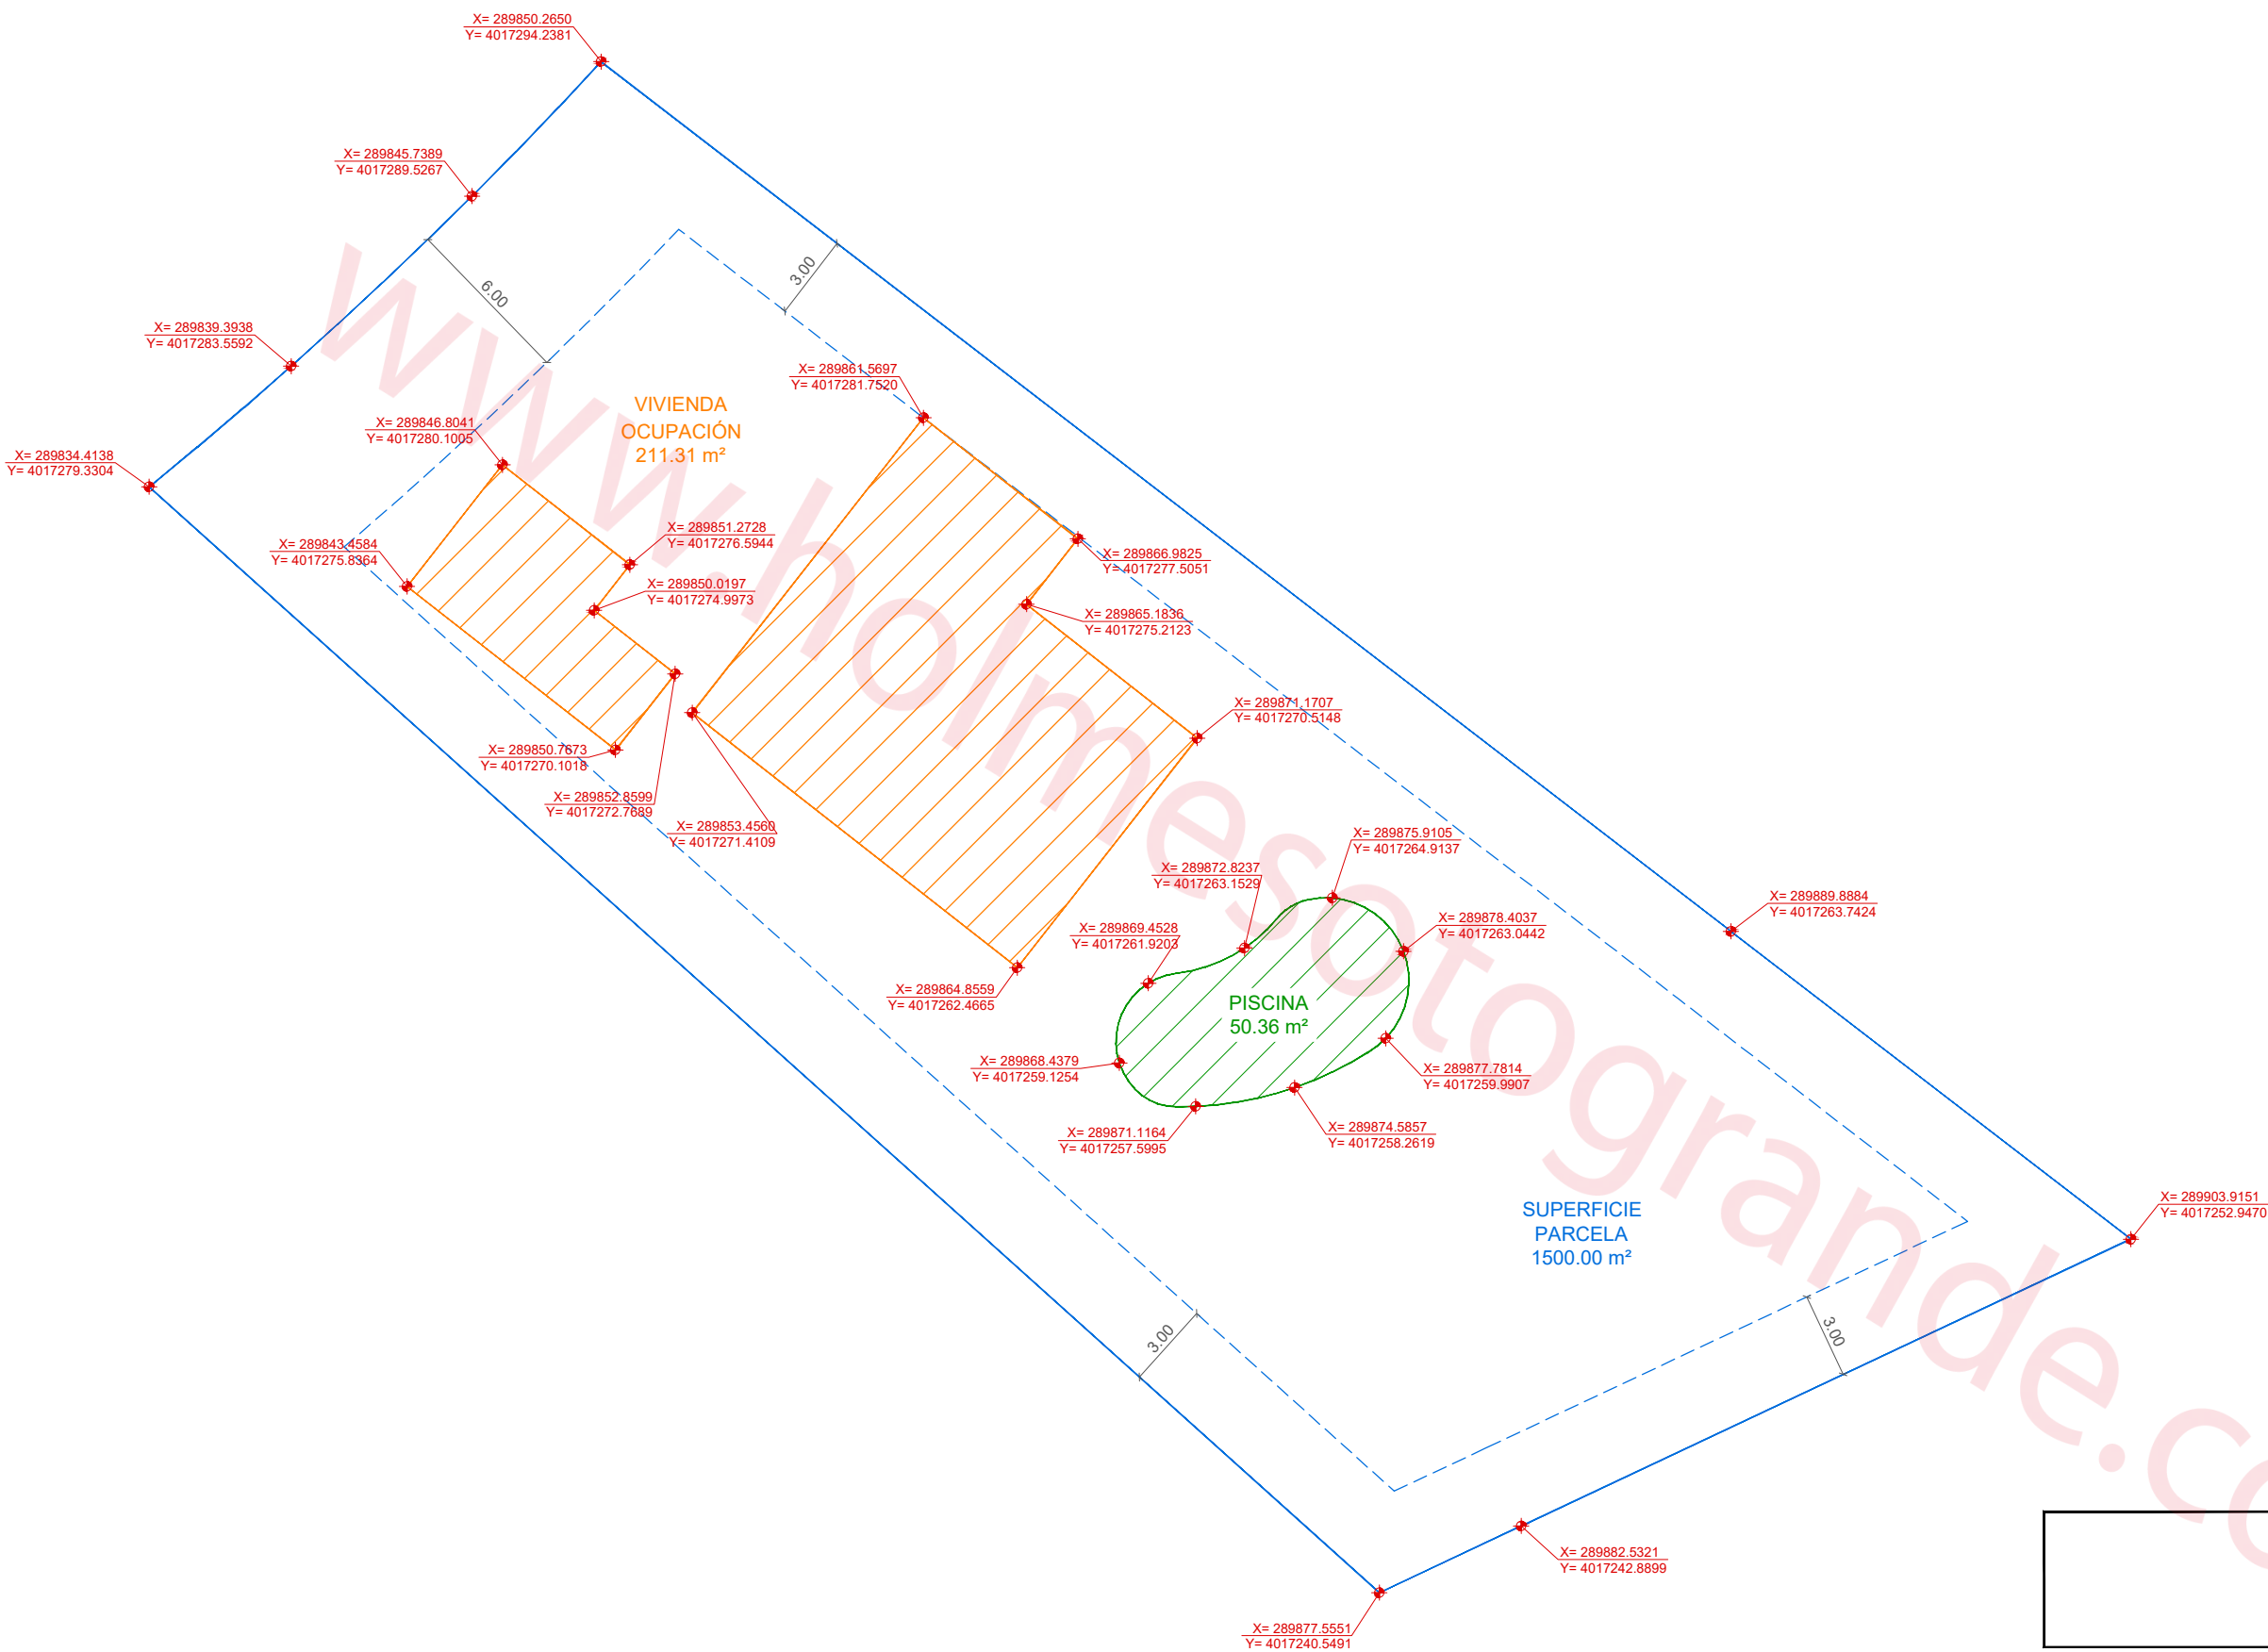

PLANO GEORREFERENCIADO		EXPEDIENTE: 028.23	 PLANO: 05
	ESCALA: 1:250	FECHA: junio 2023	