



Apartamento 3D Planta Baja

APT 9.0.a

AREA	REAL	Superficie según Decreto 218/2005
AREA UTIL INTERIOR	166,54 m ²	166,54 m ²
AREA CONSTRUIDA*	224,09 m ²	240,74 m ²
JARDIN	CUBIERTO 13,11 m ²	
	DESCUBIERTO 11,20 m ²	
TERRAZA	CUBIERTA 47,82 m ²	
	DESCUBIERTA 18,45 m ²	
TOTAL TERRAZA Y JARDIN	90,58 m ²	16,65 m ²
TOTAL AREA UTIL	257,13 m ²	183,20 m ²

INCLUIDAS 2 PLAZAS DE APARCAMIENTO Y 1 TRASTERO

BLOQUE 9

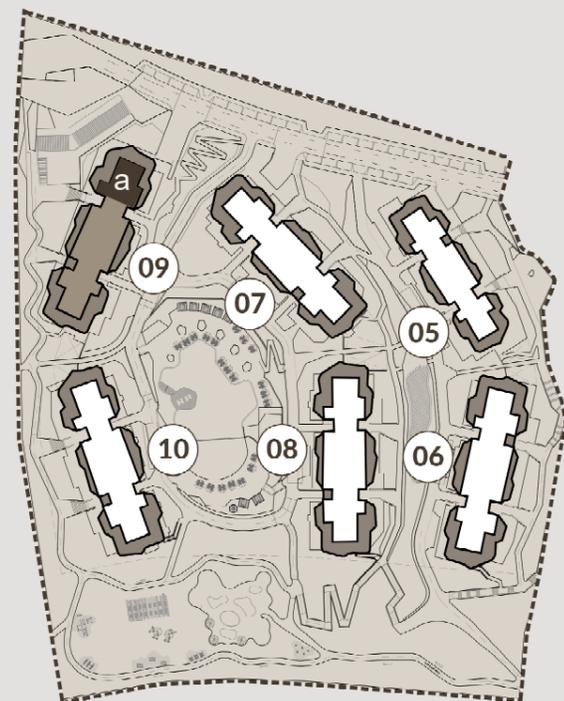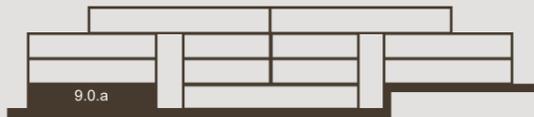

Las superficies presentes en este plano y su leyenda son aproximadas, las definitivas serán las que resulten de la ejecución de la obra. Todo el mobiliario mostrado tiene fin ilustrativo y por tanto no está incluido. Sólo estará incluido el mobiliario fijo y electrodomésticos especificados en la memoria de calidades. Este plano queda sujeto a posibles cambios de carácter técnico y/o administrativo.

*Incluidas zonas comunes.

- Jardín común de uso exclusivo
- Proyección terraza superior
- Límite de vallado

Escala 1/100
Superficie útil

