



Apartamento 1D
Planta Baja

APT 9.0.b


AREA		REAL	Superficie según Decreto 218/2005
AREA UTIL INTERIOR		122,68 m ²	122,68 m ²
AREA CONSTRUIDA*		158,42 m ²	170,69 m ²
JARDIN	CUBIERTO	2,82 m ²	
	DESCUBIERTO	7,92 m ²	
TERRAZA	CUBIERTA	33,88 m ²	
	DESCUBIERTA	18,79 m ²	
TOTAL TERRAZA Y JARDIN		63,41 m ²	12,27 m ²
TOTAL AREA UTIL		186,09 m ²	134,95 m ²

INCLUIDAS 2 PLAZAS DE APARCAMIENTO Y 1 TRASTERO

BLOQUE 9

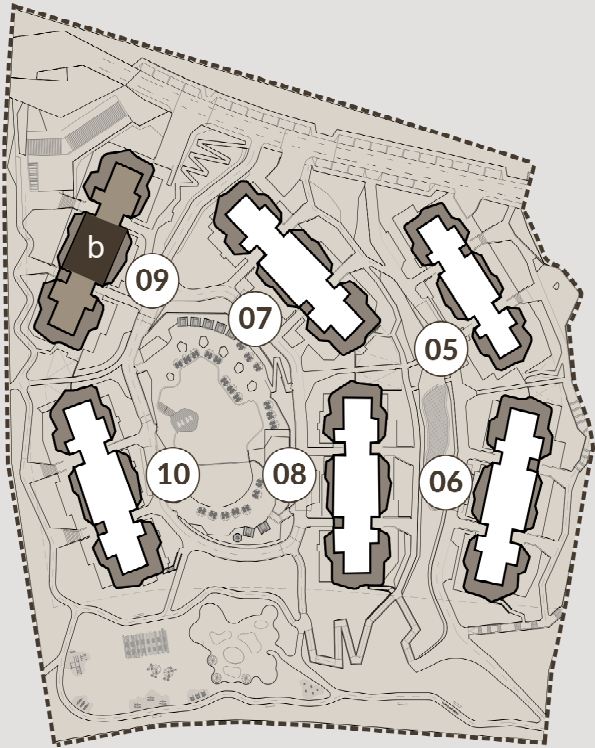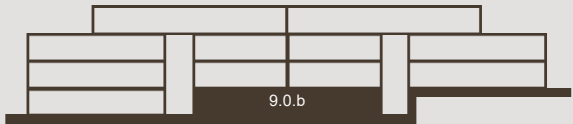

PHASE 02

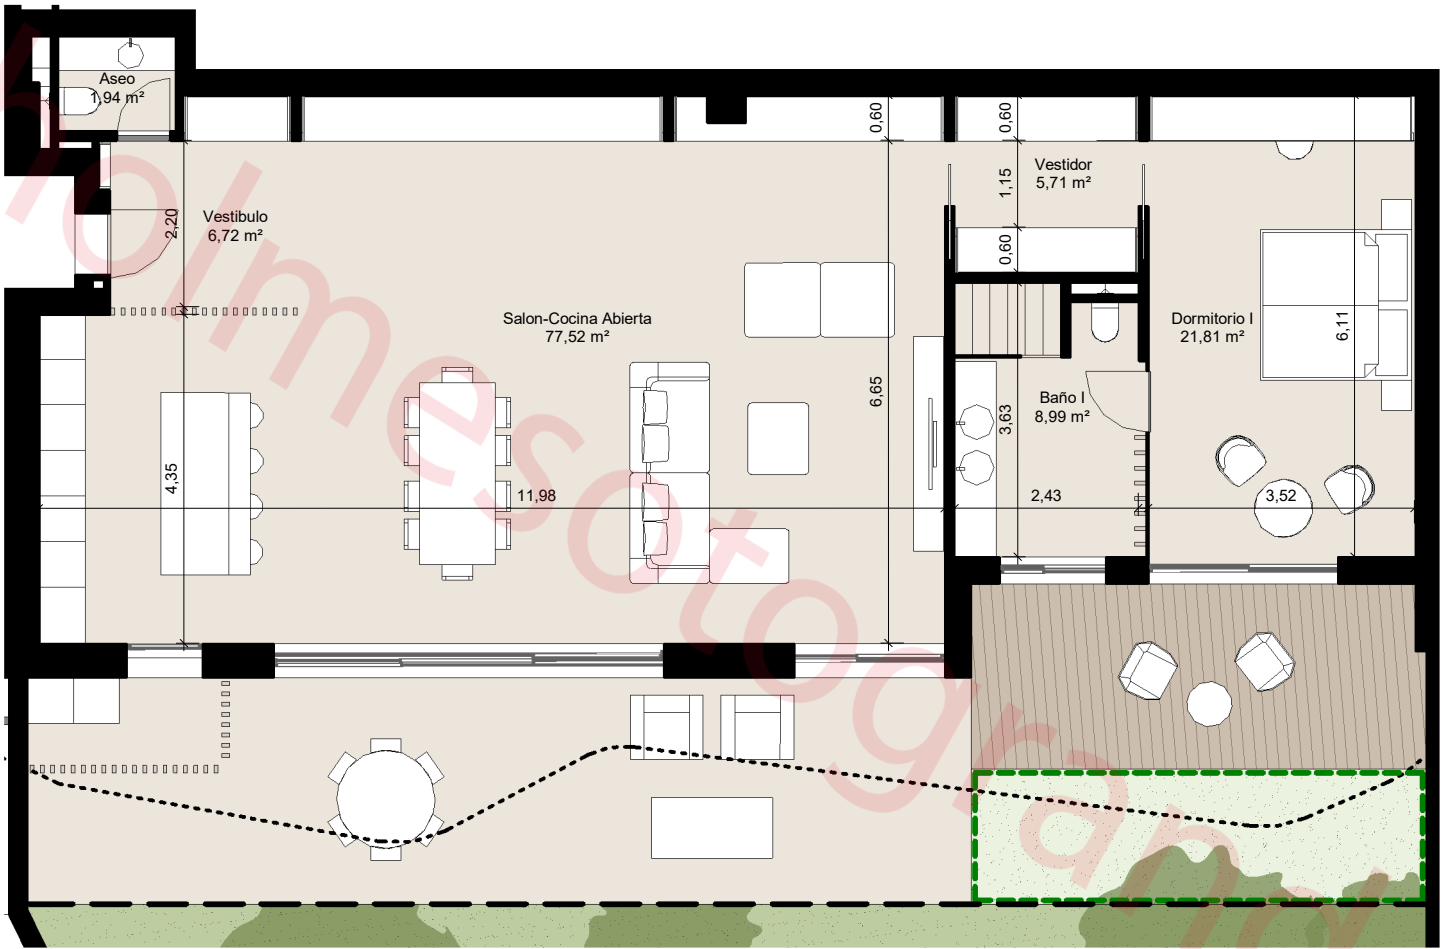

Las superficies presentes en este plano y su leyenda son aproximadas, las definitivas serán las que resulten de la ejecución de la obra. Todo el mobiliario mostrado tiene fin ilustrativo y por tanto no está incluido. Sólo estará incluido el mobiliario fijo y electrodomésticos especificados en la memoria de calidades. Este plano queda sujeto a posibles cambios de carácter técnico y/o administrativo.

*Incluidas zonas comunes.

- Jardín común de uso exclusivo
- Proyección terraza superior
- Límite de vallado

Escala 1/100
Superficie útil

0 1 2 5m