




PLANTA BAJA

100.00 m²

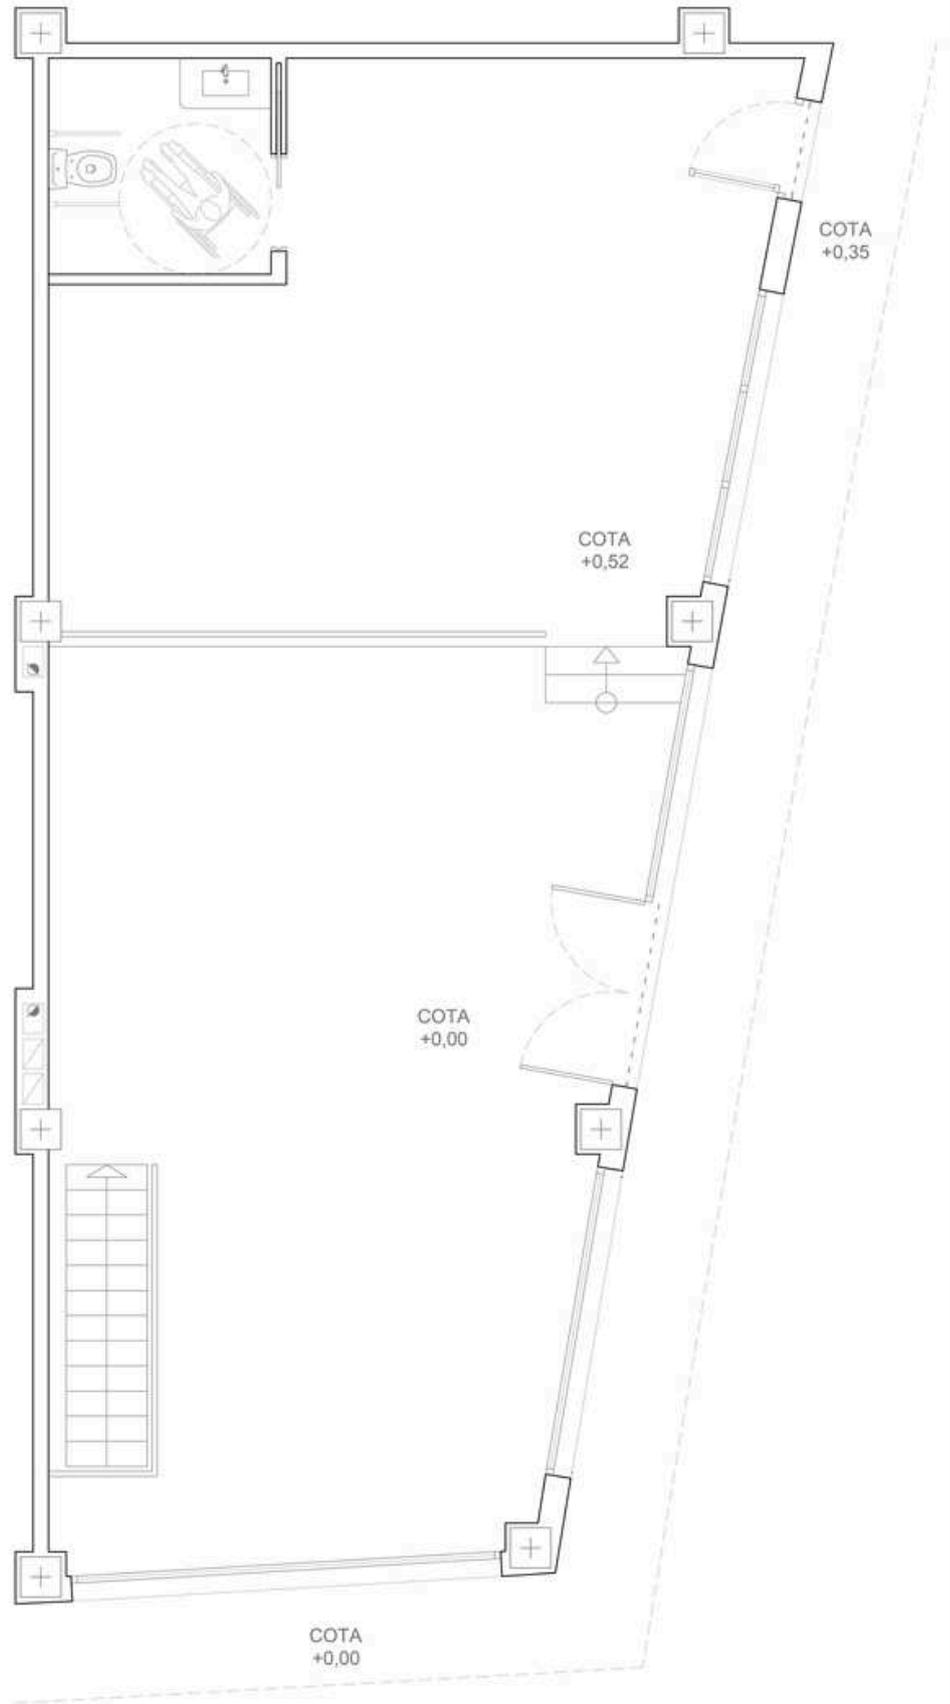

PROYECTO DE ADAPTACIÓN DE LOCAL SIN USO DETERMINADO SITO EN LOCAL 7 y 8. CENTRO DE NEGOCIOS SOTOVILA I- PUEBLO NUEVO DE GUADIARO. T.M. DE SAN ROQUE- CÁDIZ			
	PROPIEDAD: HANDICAP SERVICIOS INTEGRALES, S.L.	DISTRIBUCIÓN PLANTA BAJA	ESCALA 1/75 ENERO 2018
	REDACTOR: SOTOARKITECNIA 21		PLANO 01

PLANTA SÓTANO

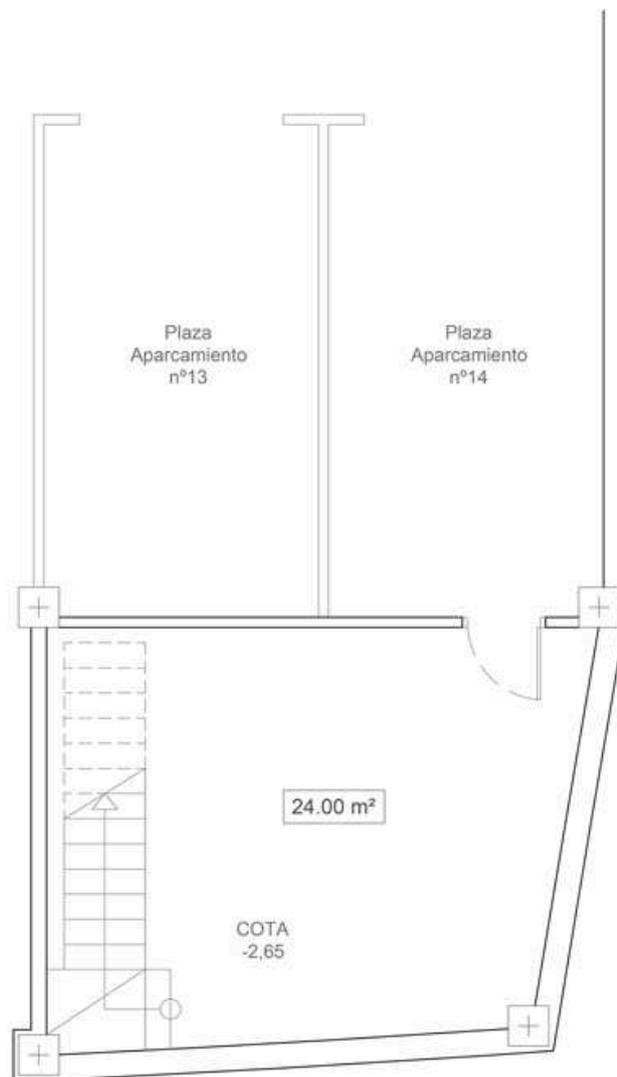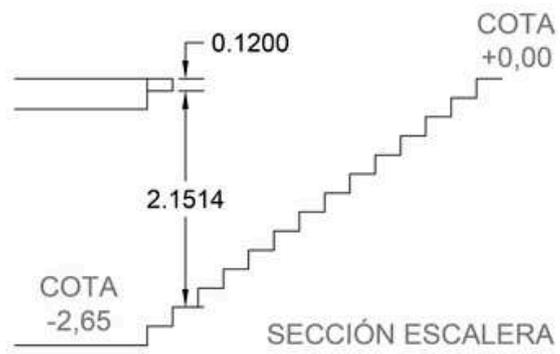

PROYECTO DE ADAPTACIÓN DE LOCAL SIN USO DETERMINADO
SITO EN LOCAL 7 y 8. CENTRO DE NEGOCIOS SOTOVILA I- PUEBLO NUEVO DE GUADIARO. T.M. DE SAN ROQUE- CÁDIZ



PROPIEDAD:
HANDICAP SERVICIOS INTEGRALES, S.L.

DISTRIBUCIÓN
PLANTA SÓTANO


ESCALA 1/75
ENERO 2018

REDACTOR:
SOTOARKITECNIA 21

PLANO
02

PLANTA BAJA

100.00 m²

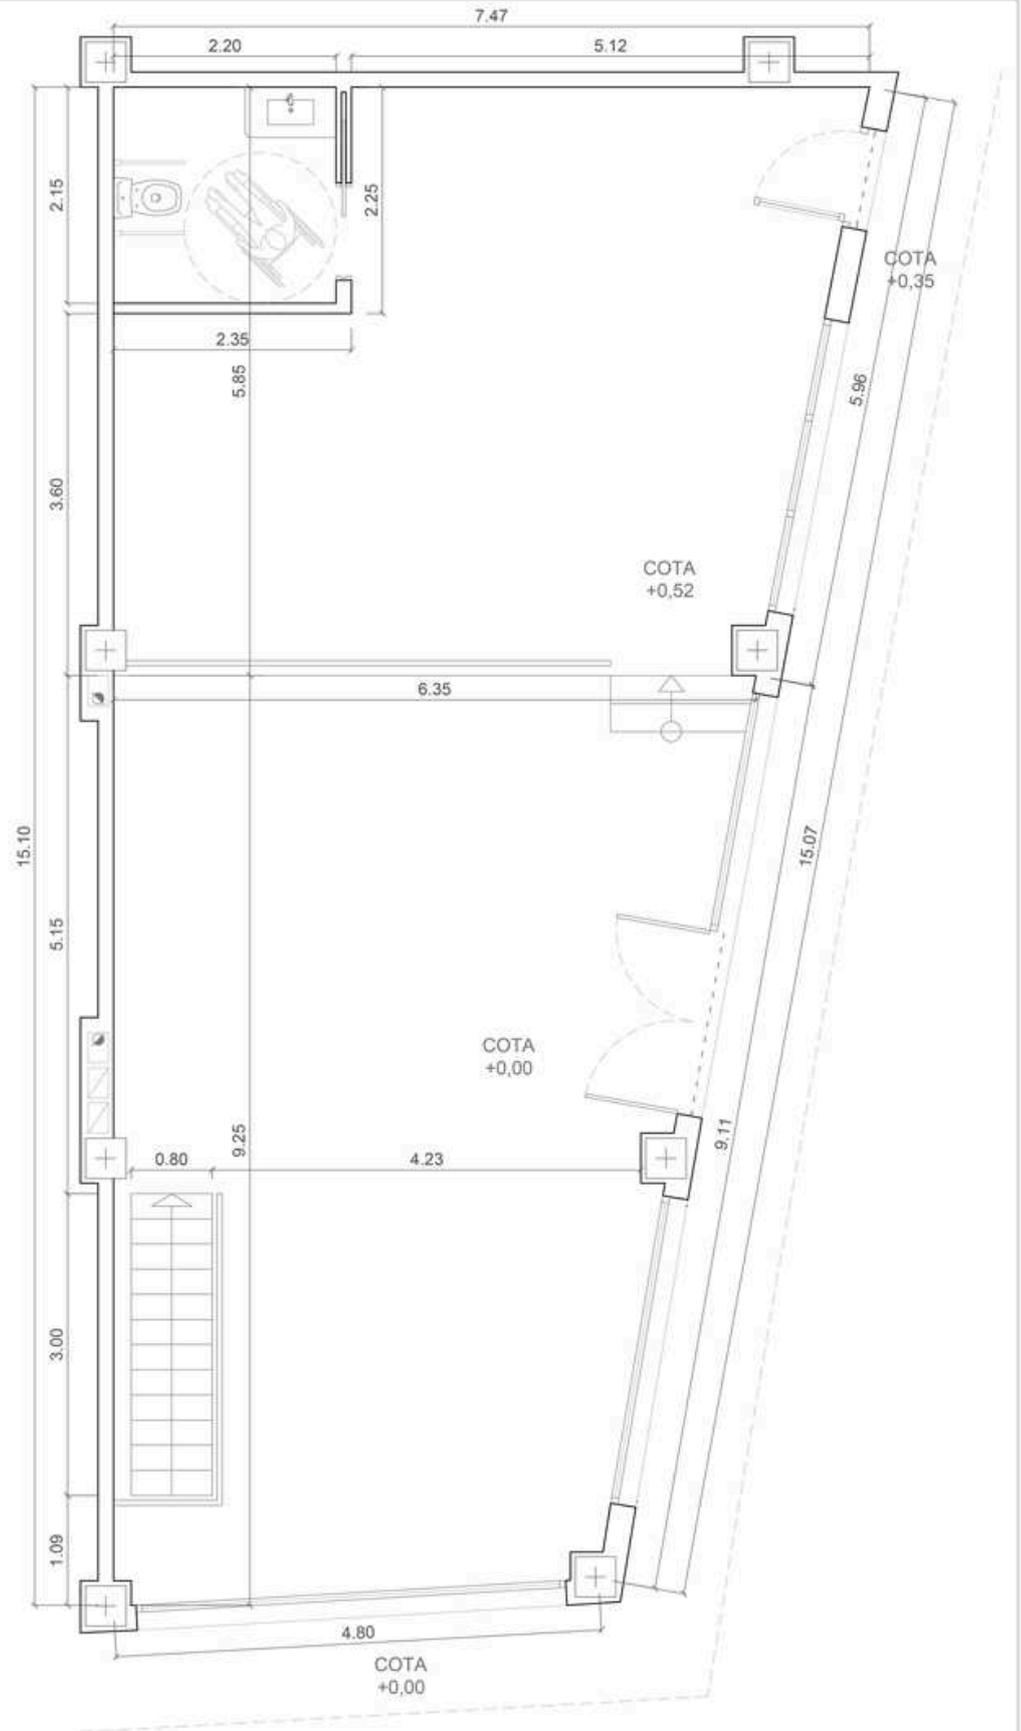

PROYECTO DE ADAPTACIÓN DE LOCAL SIN USO DETERMINADO
SITO EN LOCAL 7 y 8. CENTRO DE NEGOCIOS SOTOVILA I- PUEBLO NUEVO DE GUADIARO. T.M. DE SAN ROQUE- CÁDIZ



PROPIEDAD:
HANDICAP SERVICIOS INTEGRALES, S.L.


ACOTADO
PLANTA BAJA

ESCALA 1/75
ENERO 2018

REDACTOR:
SOTOARKITECNIA 21

PLANO
03

PLANTA SÓTANO

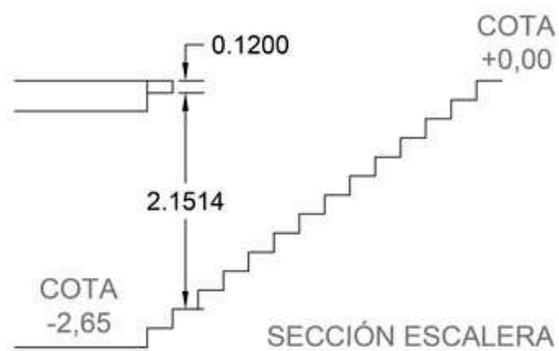

PROYECTO DE ADAPTACIÓN DE LOCAL SIN USO DETERMINADO
SITO EN LOCAL 7 y 8. CENTRO DE NEGOCIOS SOTOVILA I- PUEBLO NUEVO DE GUADIARO. T.M. DE SAN ROQUE- CÁDIZ



PROPIEDAD:
HANDICAP SERVICIOS INTEGRALES, S.L.

ACOTADO
PLANTA SÓTANO

ESCALA 1/75
ENERO 2018

REDACTOR:
SOTOARKITECNIA 21

PLANO
04