
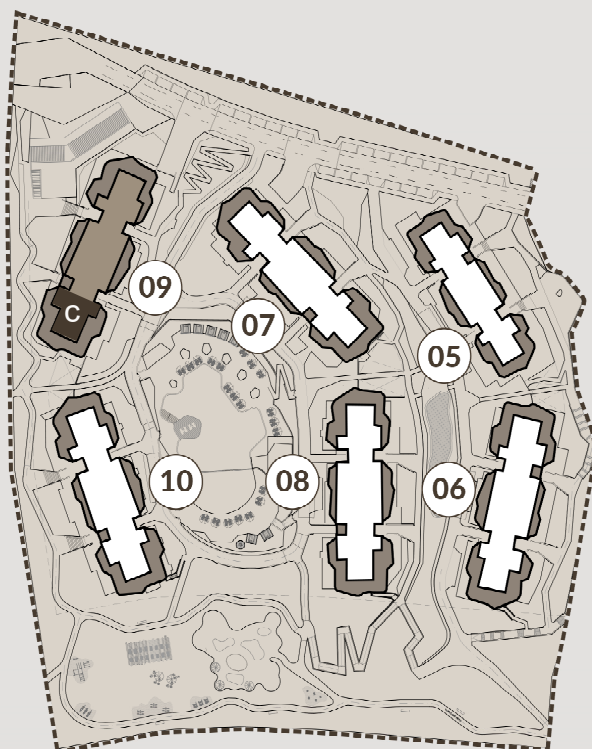


Apartamento 4D Planta Primera

APT 9.1.c

AREA		REAL	Superficie según Decreto 218/2005
AREA UTIL INTERIOR		183,70 m ²	183,70 m ²
AREA CONSTRUIDA*		248,43 m ²	266,92 m ²
JARDIN	CUBIERTO	38,06 m ²	
	DESCUBIERTO	56,39 m ²	
TERRAZA	CUBIERTA	87,18 m ²	
	DESCUBIERTA	20,09 m ²	
TOTAL TERRAZA Y JARDIN		201,72 m ²	18,37 m ²
TOTAL AREA UTIL		385,42 m ²	202,07 m ²
INCLUIDAS 2 PLAZAS DE APARCAMIENTO Y 1 TRASTERO			

BLOQUE 9

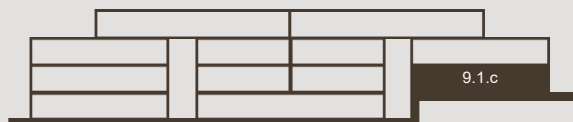

PHASE 02



Las superficies presentes en este plano y su leyenda son aproximadas, las definitivas serán las que resulten de la ejecución de la obra. Todo el mobiliario mostrado tiene fin ilustrativo y por tanto no está incluido. Sólo estará incluido el mobiliario fijo y electrodomésticos especificados en la memoria de calidades. Este plano queda sujeto a posibles cambios de carácter técnico y/o administrativo.

*Incluidas zonas comunes.

- Jardín común de uso exclusivo
- Proyección terraza superior
- Límite de vallado

Escala 1/100
Superficie útil

0 1 2 5m

