




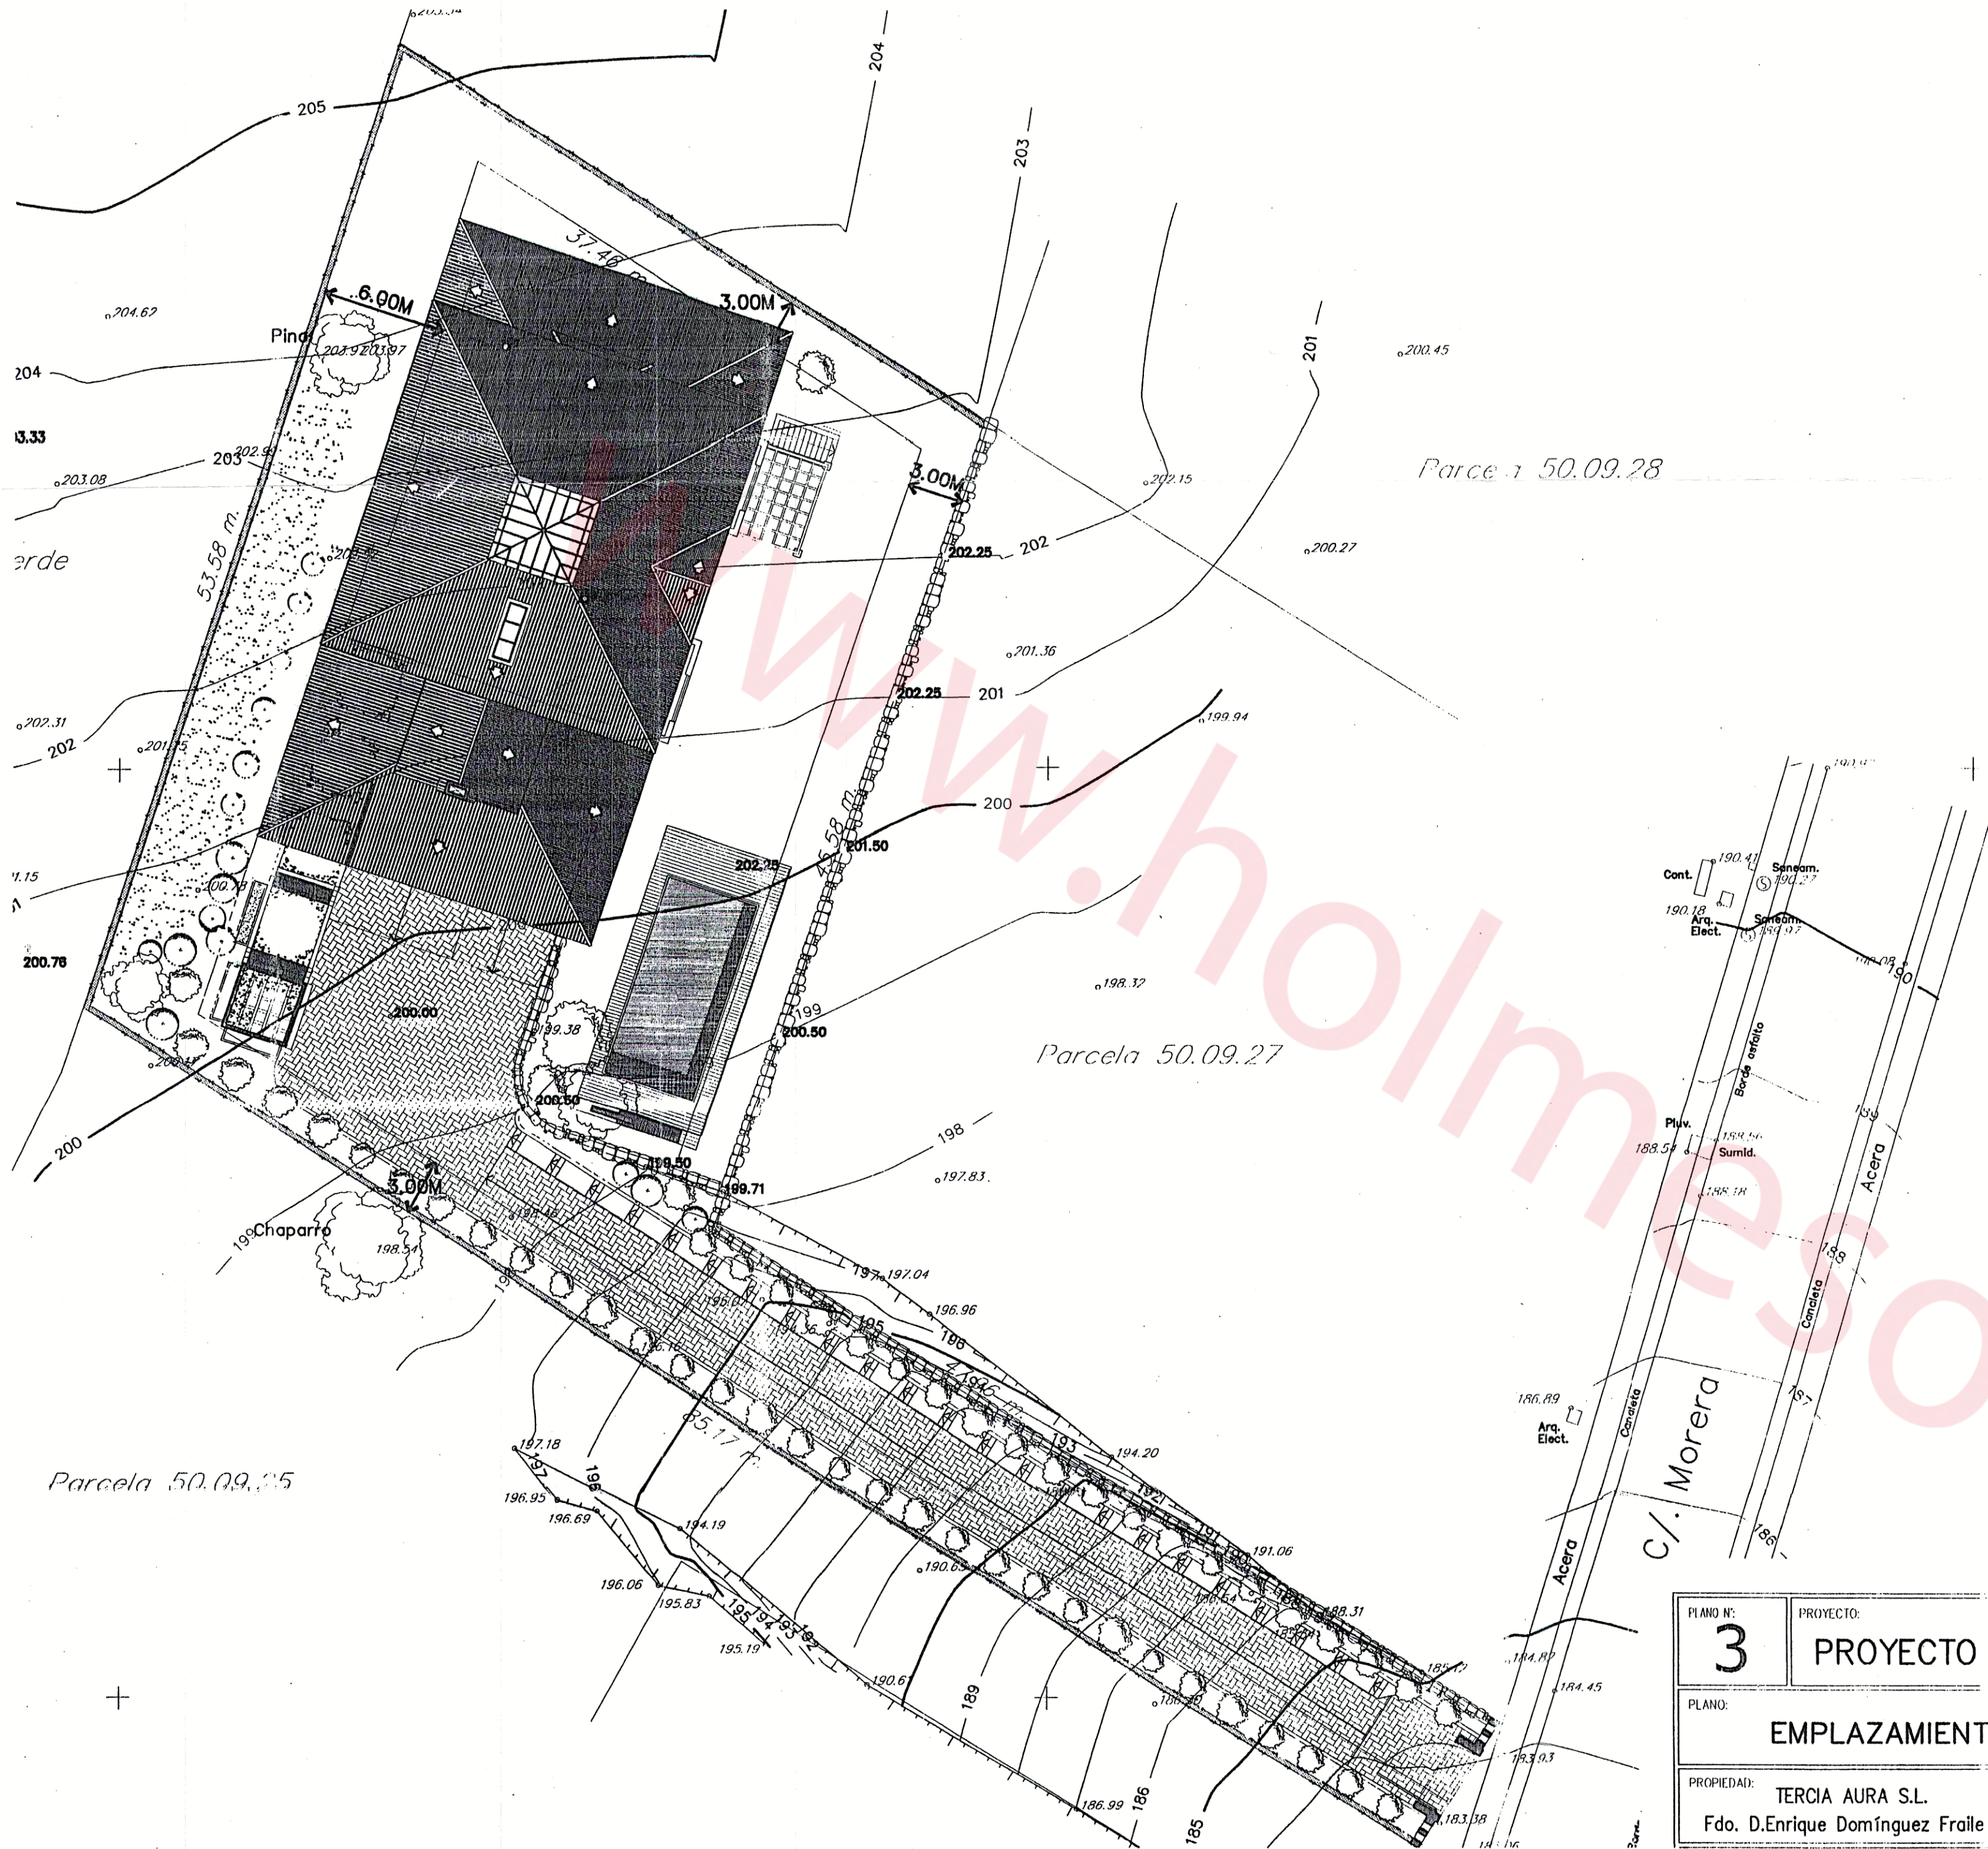


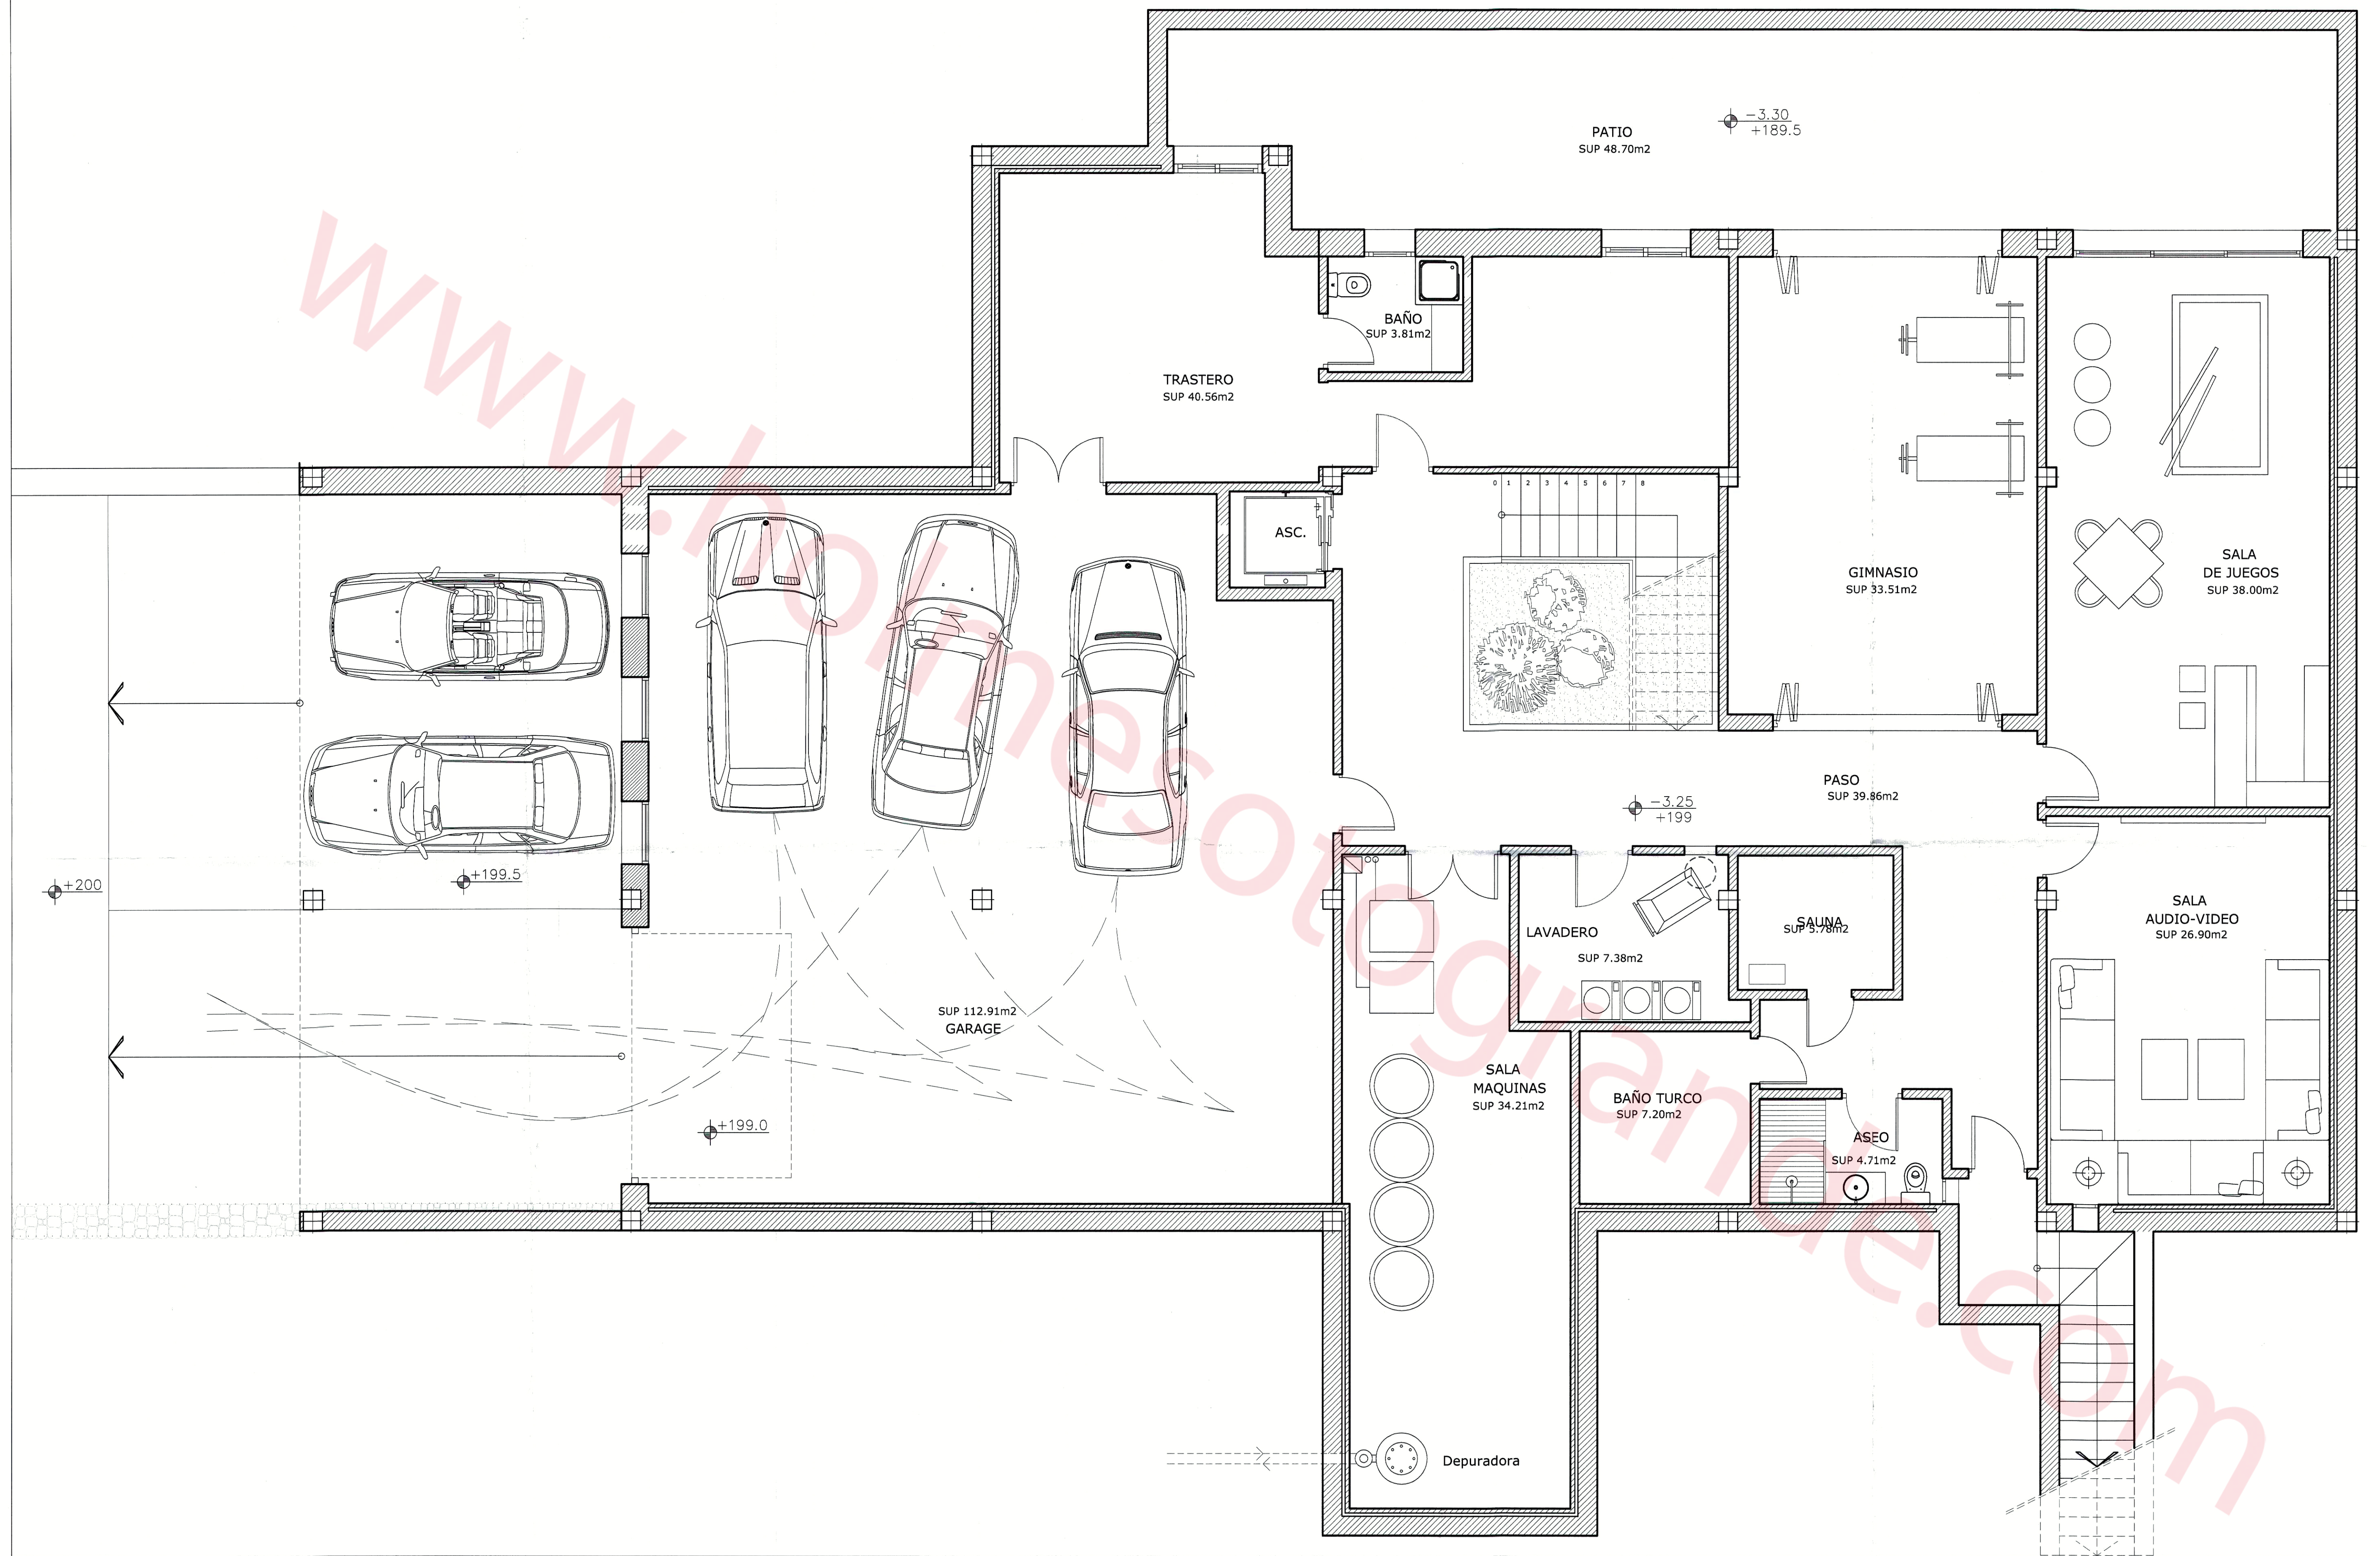


PLANO N°:	8	PROYECTO:	PROYECTO BASICO Y EJECUCIÓN VIVIENDA UNIFAMILIAR
PLANO:	PLANTA SOTANO AMUEBLADA		ESCALA: 1/50
PROPIEDAD:	TERTIA AURA S.L. Fdo. D.Enrique Domínguez Fraile		FECHA: DICIEMBRE
SITUACION: PARCELA 50.09.26 DE LA RESERVA DE SOTOGRADE III FASE	MODIF:	IMP:	ARQUITECTO: D.RICARDO SILVA JORGE DIBUJO:

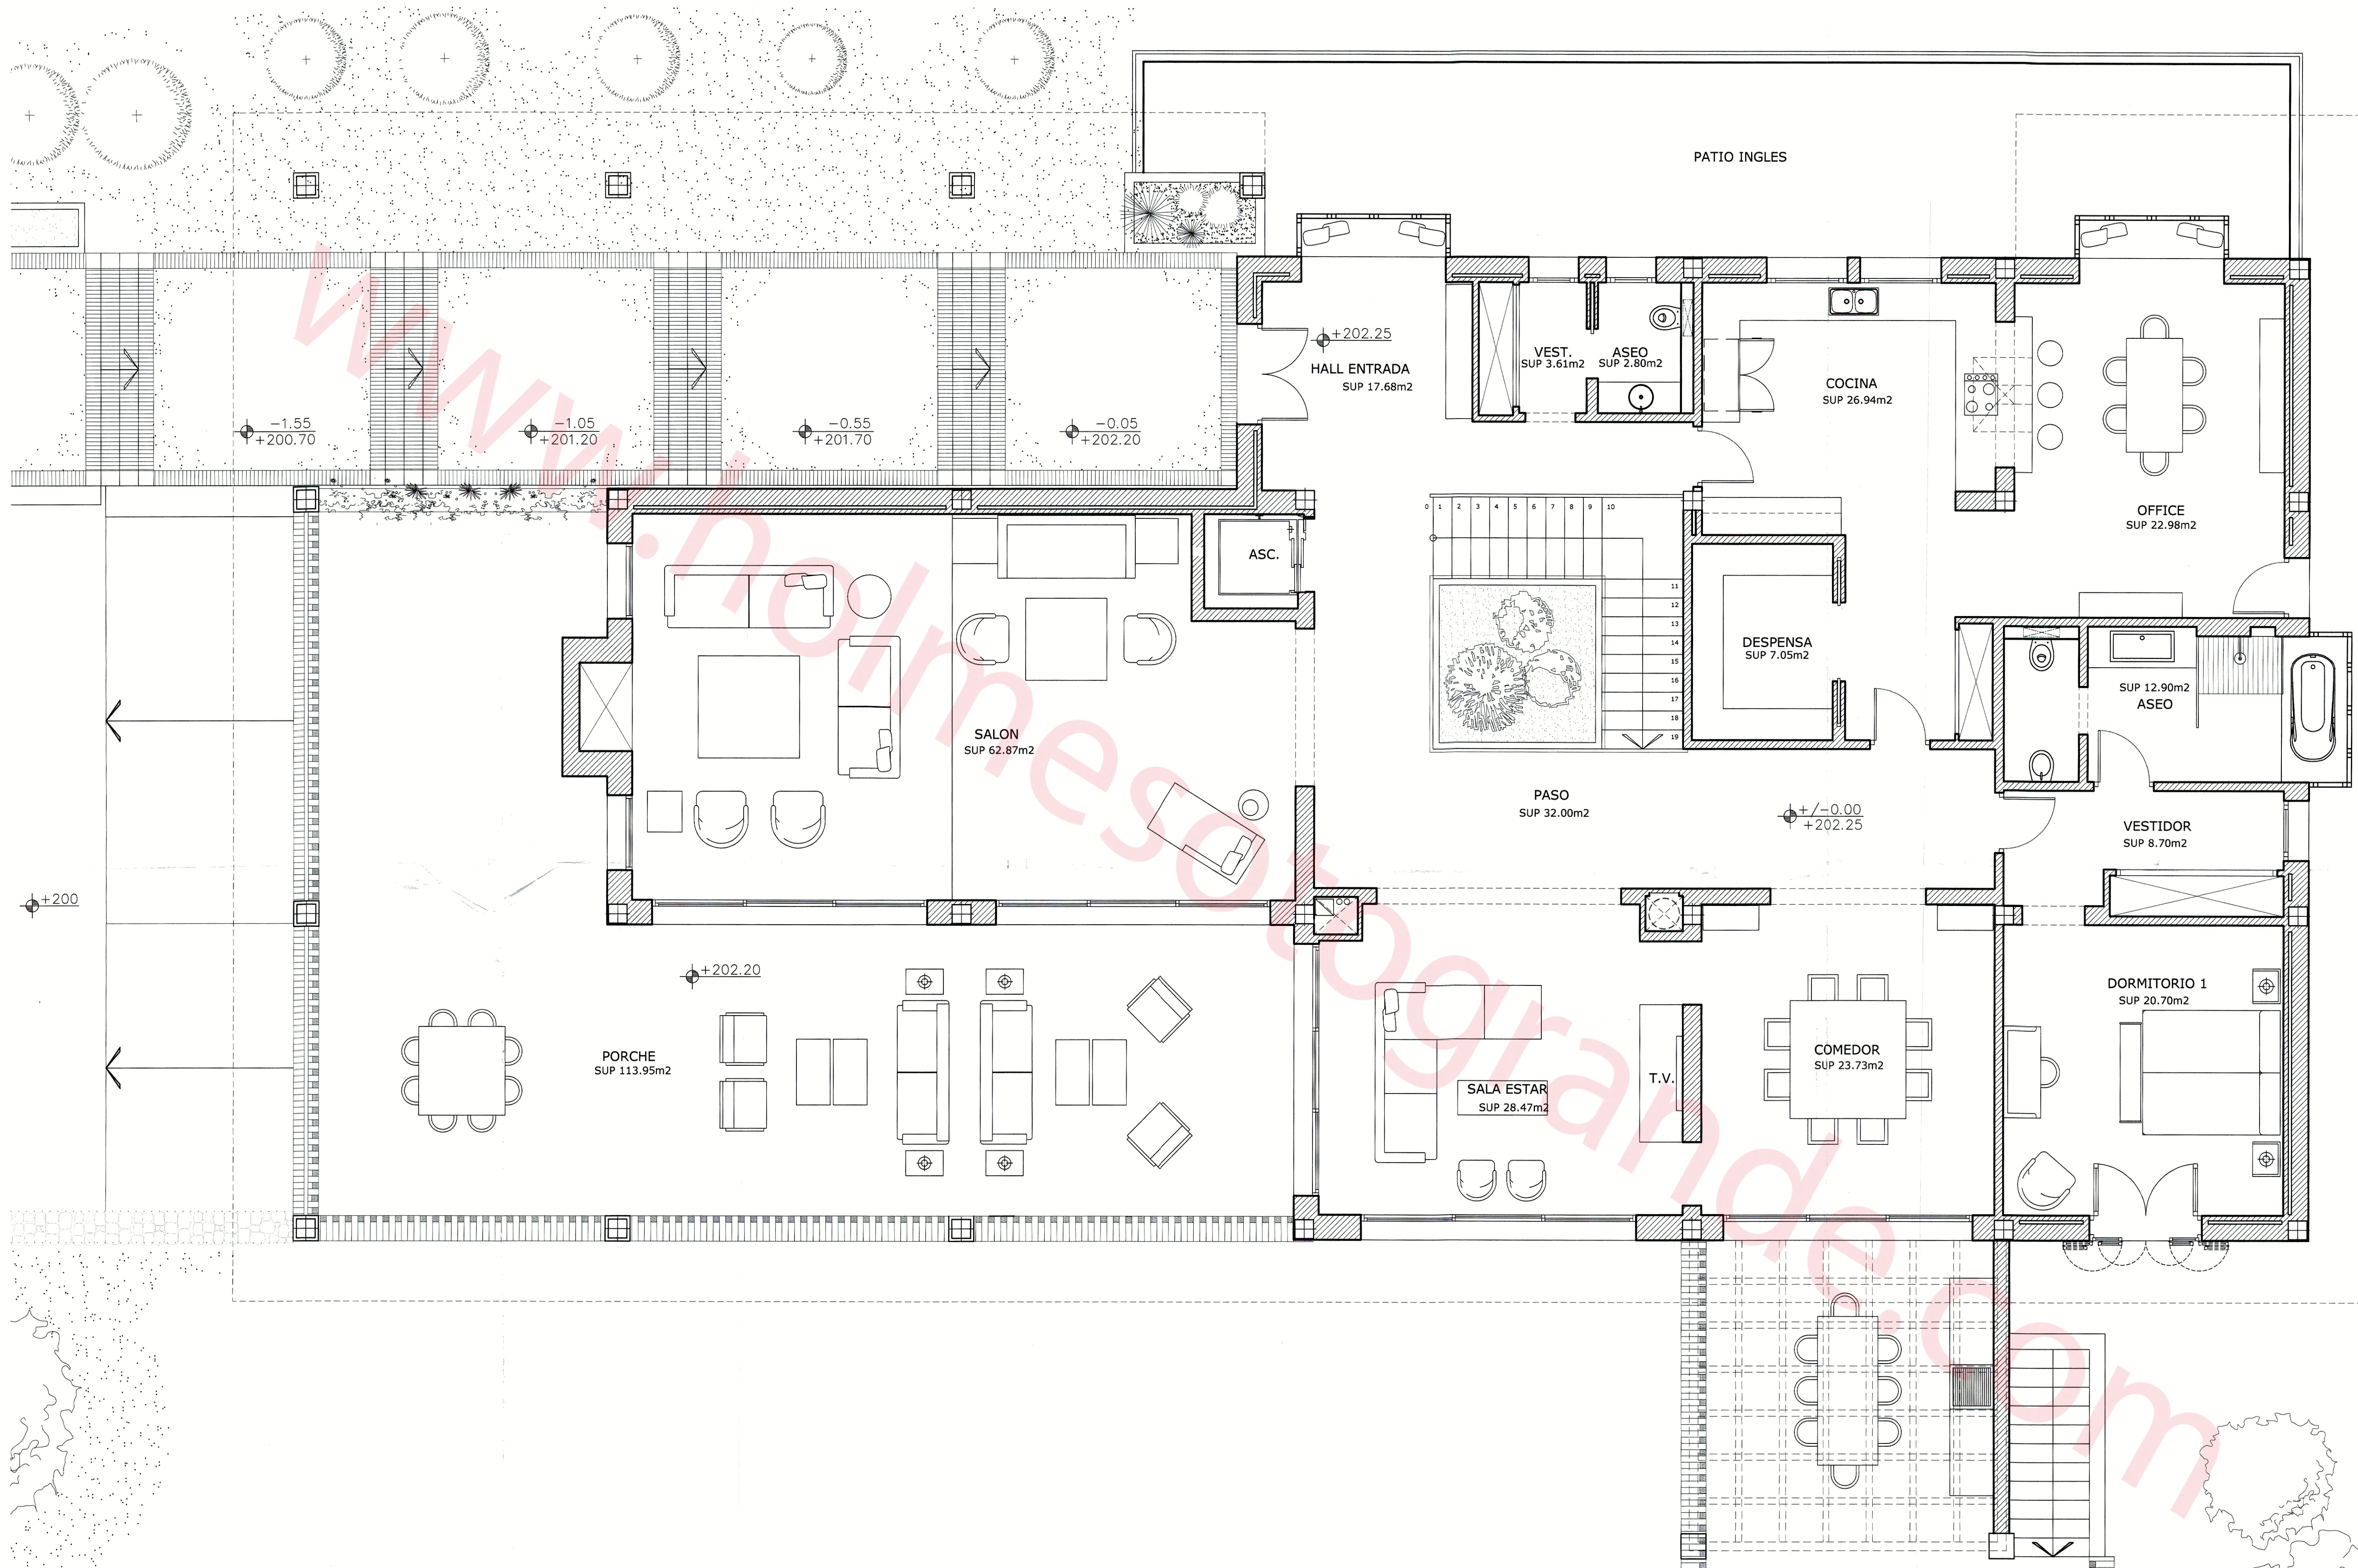

PLANO N°:	PROYECTO:	ESCALA:
6	PROYECTO BASICO Y EJECUCIÓN VIVIENDA UNIFAMILIAR	1/50
PLANO:	PLANTA BAJA AMUEBLAMIENTO	
PROPIEDAD:	ARQUITECTO:	FECHA:
TERTIA AURA S.L.	D. RICARDO SILVA JORGE	DICIEMBRE
Fdo. D. Enrique Domínguez Fraile		
SITUACIÓN: PARCELA 50.09.26 DE LA RESERVA DE SOTOGRANDE III FASE	MODIF:	IMP:
		DIBUJO:

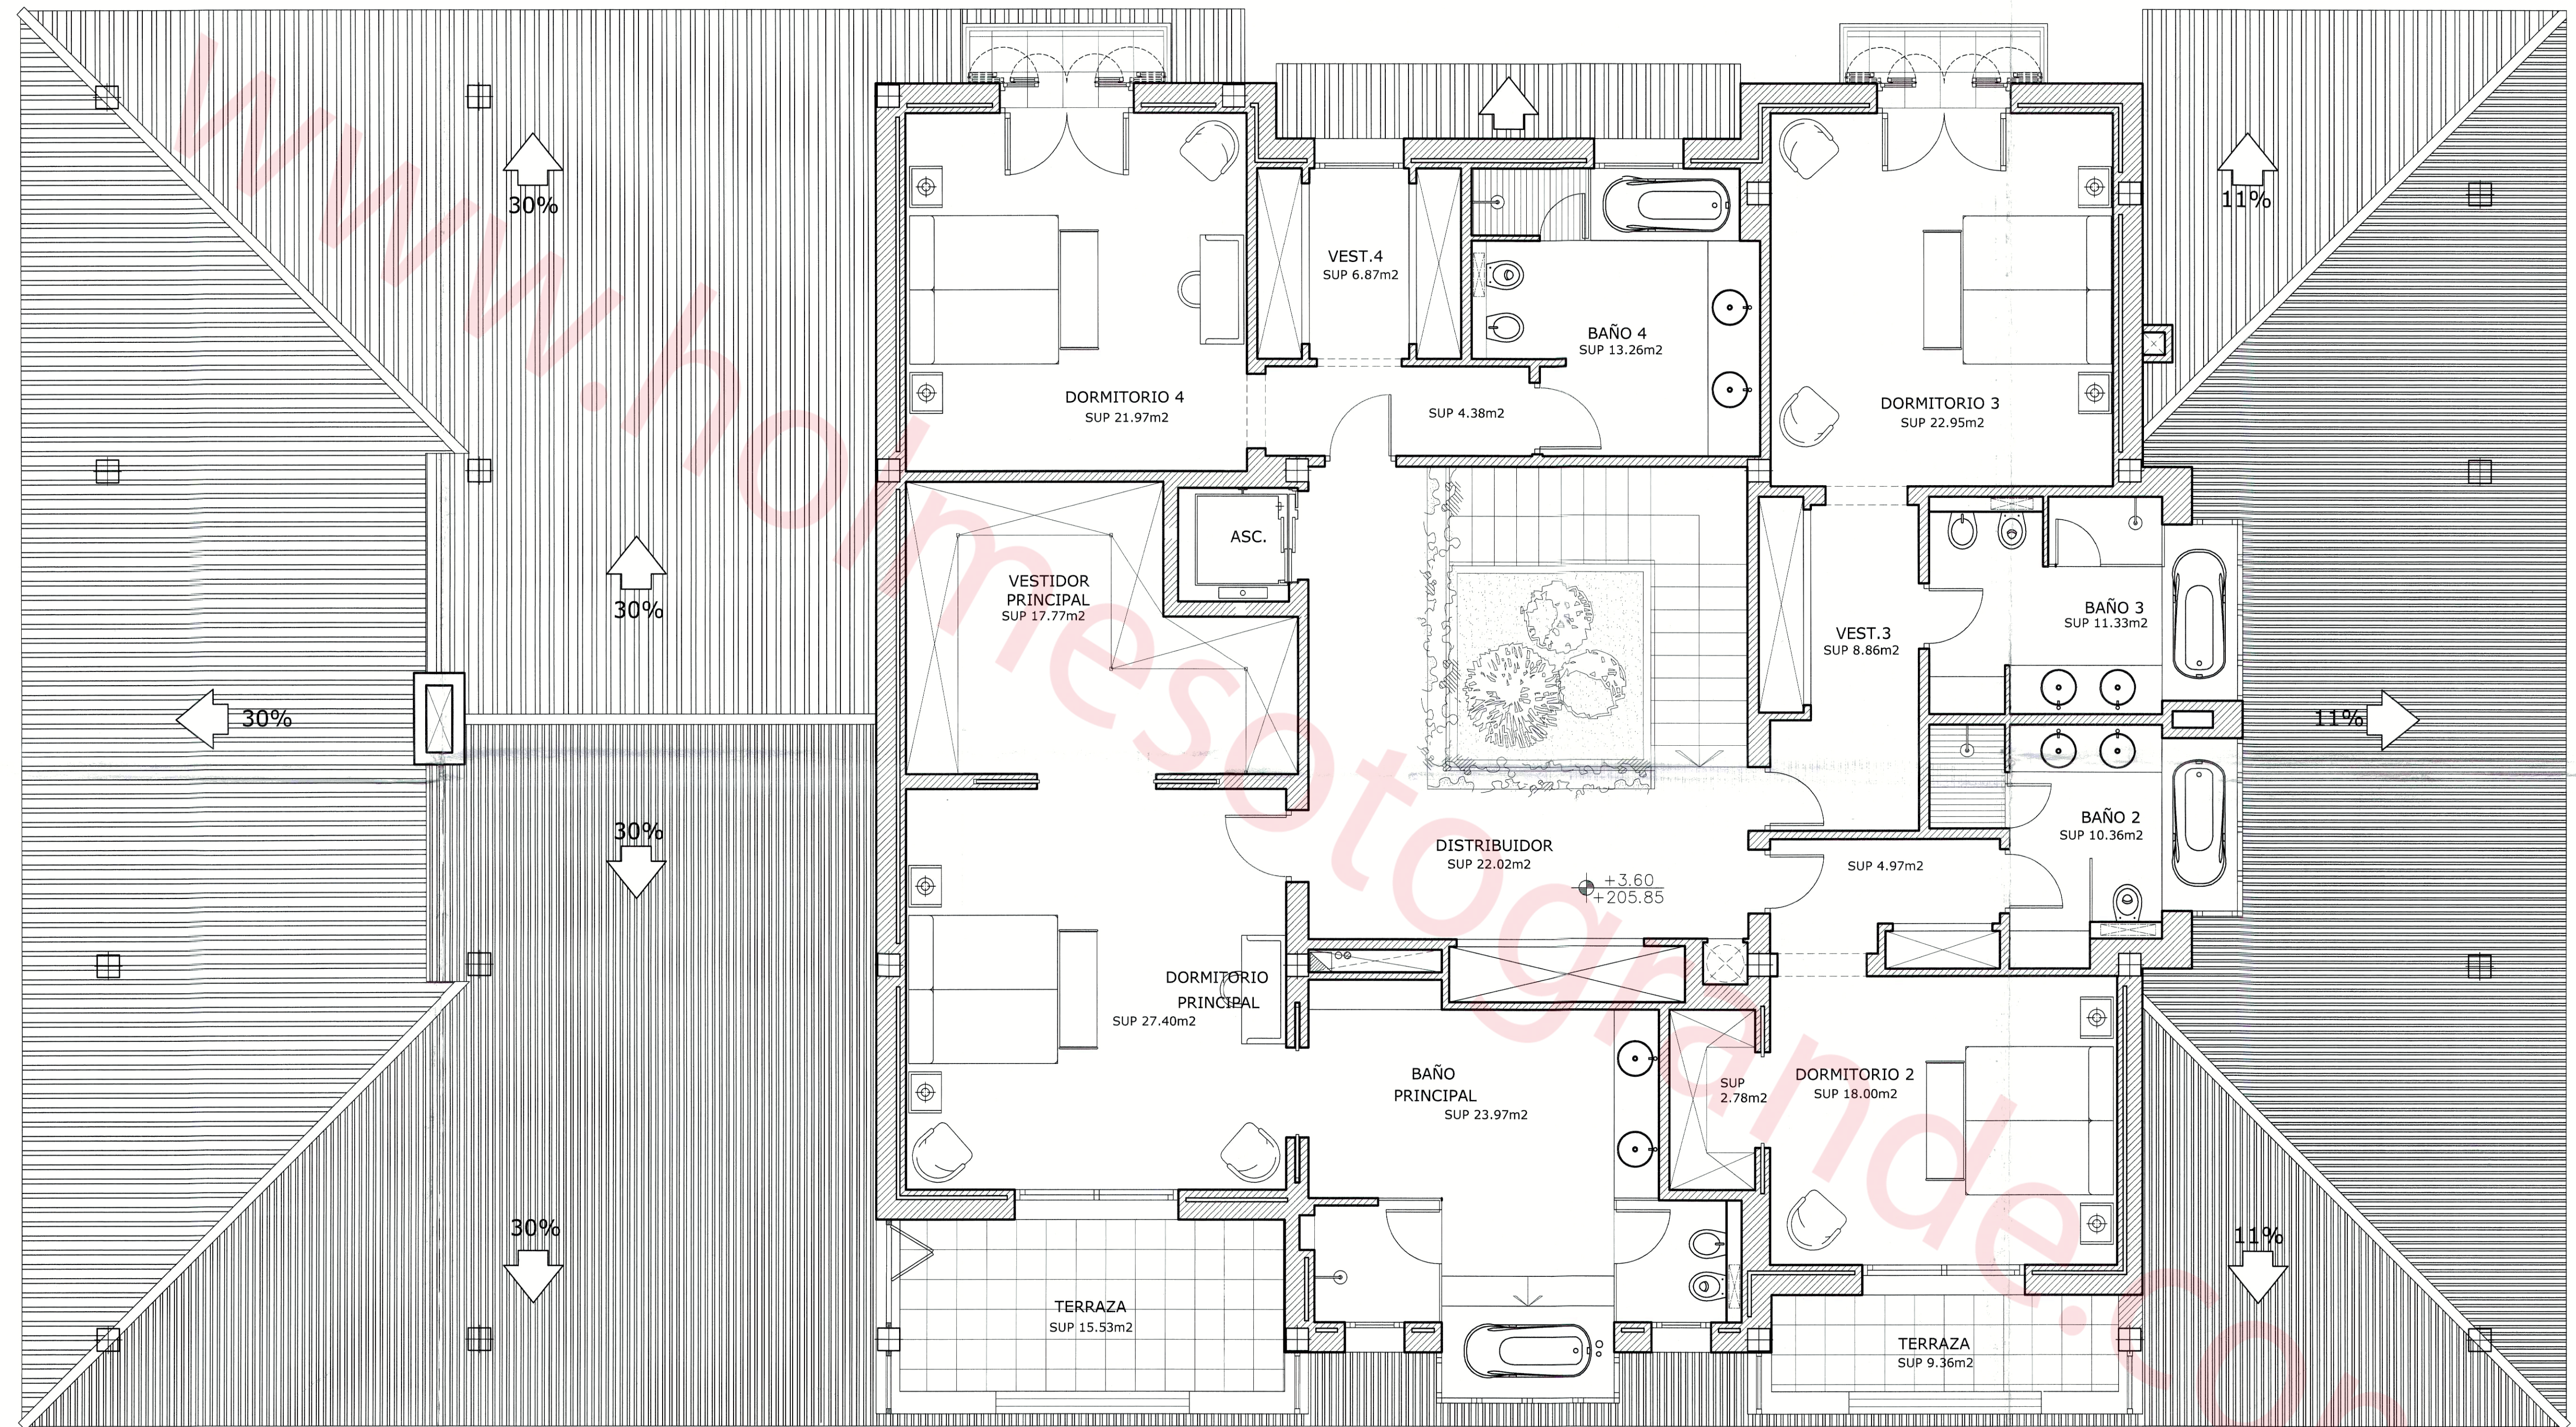

PLANO N°	7	PROYECTO:	PROYECTO BASICO Y EJECUCIÓN VIVIENDA UNIFAMILIAR
PLANO:	PLANTA ALTA AMUEBLAMIENTO		
PROPIEDAD:	TERTIA AURA S.L. Fdo. D.Enrique Domínguez Fraile		
ARQUITECTO:	D.RICARDO SILVA JORGE		
SITUACIÓN: PARCELA 50.09.26 DE LA RESERVA DE SOTOGRANDE III FASE	MODIF:	IMP:	DIBUJO:

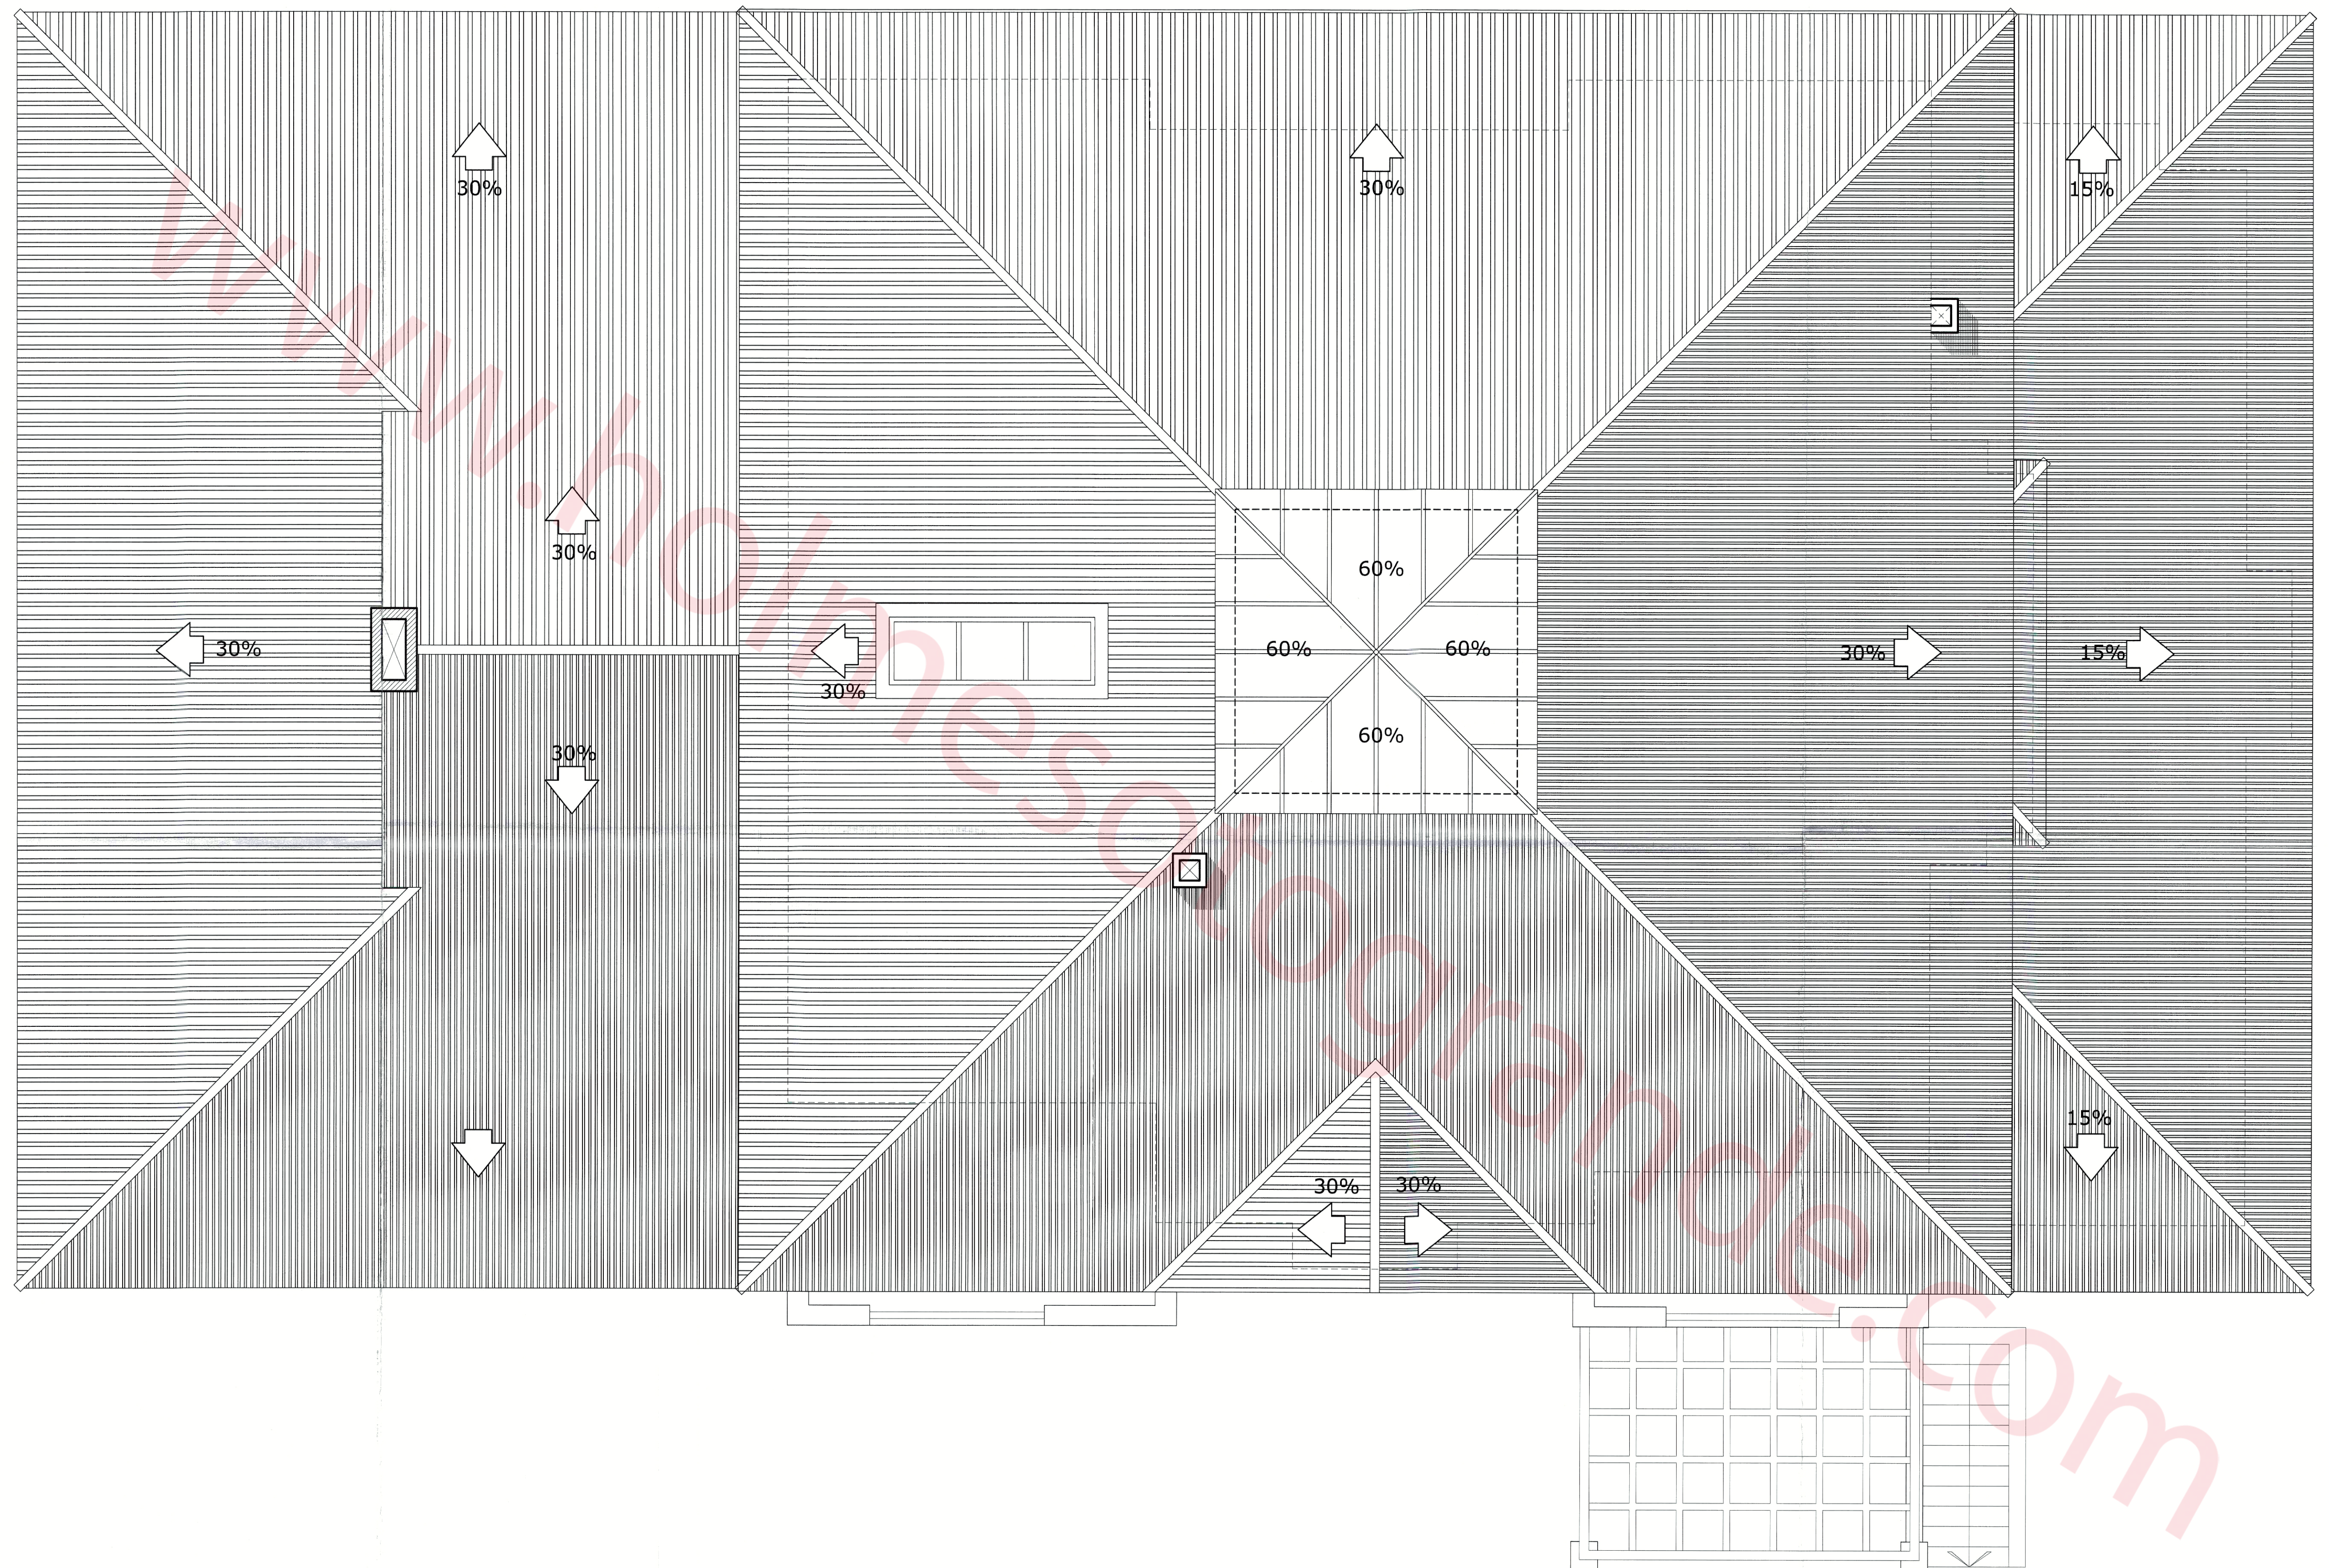

PLANO N°	PROYECTO:
9	PROYECTO BASICO Y EJECUCIÓN VIVIENDA UNIFAMILIAR
PLANO:	ESCALA:
PLANTA CUBIERTAS	1/50
PROPIEDAD:	FECHA:
TERTIA AURA S.L.	DICIEMBRE
Fdo. D.Enrique Domínguez Froile	ARQUITECTO:
SITUACIÓN: PARCELA 50.09.26 DE LA RESERVA DE SOTOGRANDE III FASE	D.RICARDO SILVA JORGE
MODIF:	IMP:
	DIBUJO: