

Parcela 50.09.25

Zona Verde

Valla metalica

Parcela 50.09.29

37.46 m.

53.58 m.

45.58 m.

85.17 m.

Parcela 50.09.26

Rodolfo Amieva Jacobson



PROYECTO
DE VIVIENDA UNIFAMILIAR AISLADA

SITUACION: PARCELA 50.09.26 DE LA RESERVA DE SOTOGRANDE, III FASE


PROPIEDAD: TERTIA AURA S.L.

PLANO: EMPLAZAMIENTO

29 DE OCTUBRE DE 2013

Escala: 1:200

Urb. Hacienda LAS CHAPAS s/n, Ctra. Cádiz, Km. 189, 29600 MARBELLÁ; Tel 95 283 28 58; Fax 95 283 67 94; E-Mail: info@gyarquitectura.com

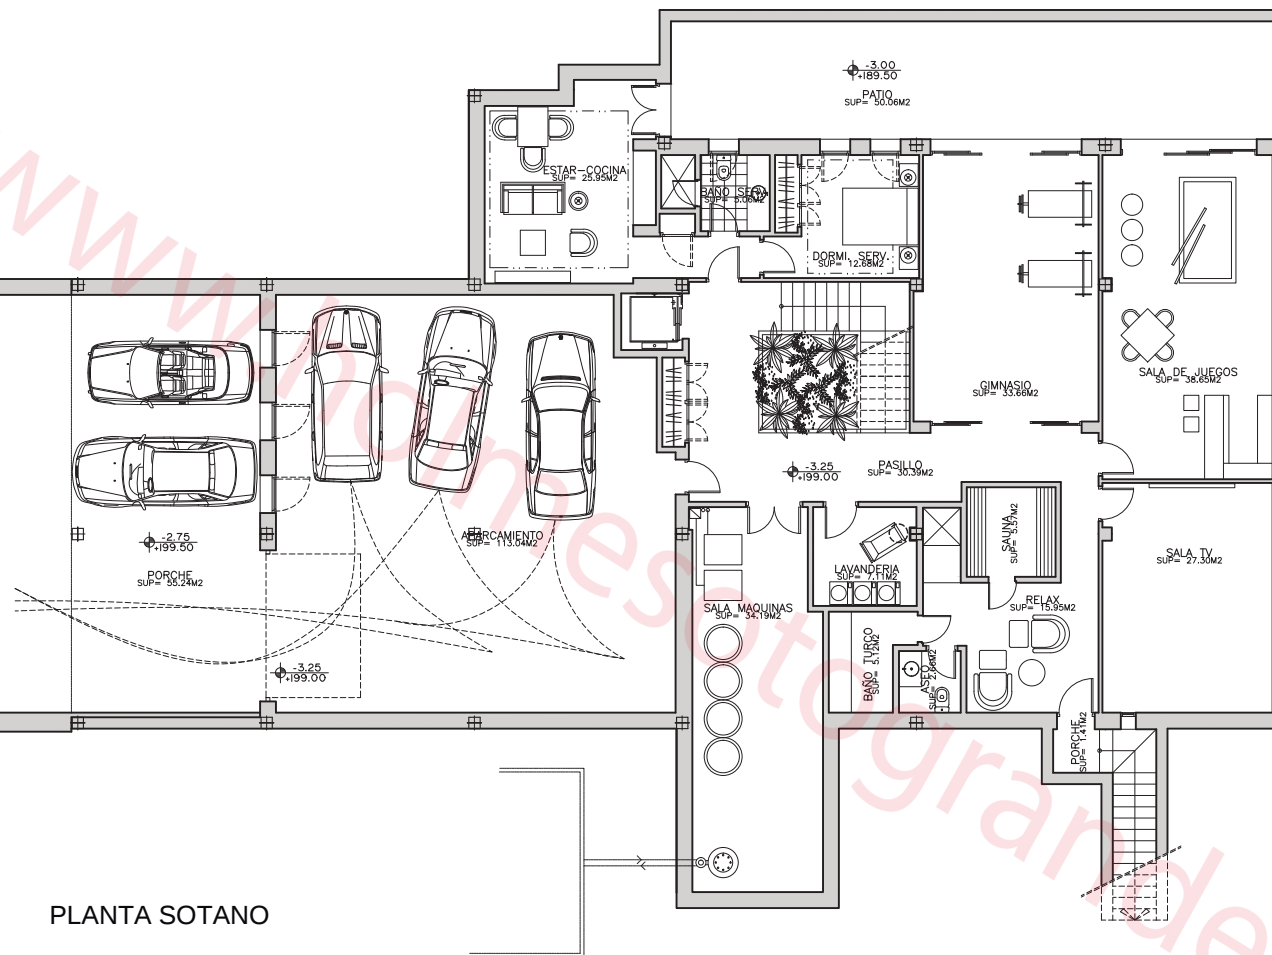

PLANTA SOTANO

Rodolfo Amieva Jacobson



PROYECTO
DE VIVIENDA UNIFAMILIAR AISLADA

SITUACION: PARCELA 50.09.26 DE LA RESERVA DE SOTOGRANDE, III FASE


PROPIEDAD: TERTIA AURA S.L.

PLANO: PLANTA SOTANO

29 DE OCTUBRE DE 2013

Escala: 1:100

Uto, Hacienda LAS CHAPAS s/n, Ctra. Cádiz, Km. 189, 28600 MARBELLA; Tel 95 283 28 58; Fax 95 283 67 94; E-Mail: info@gjarquitectura.com

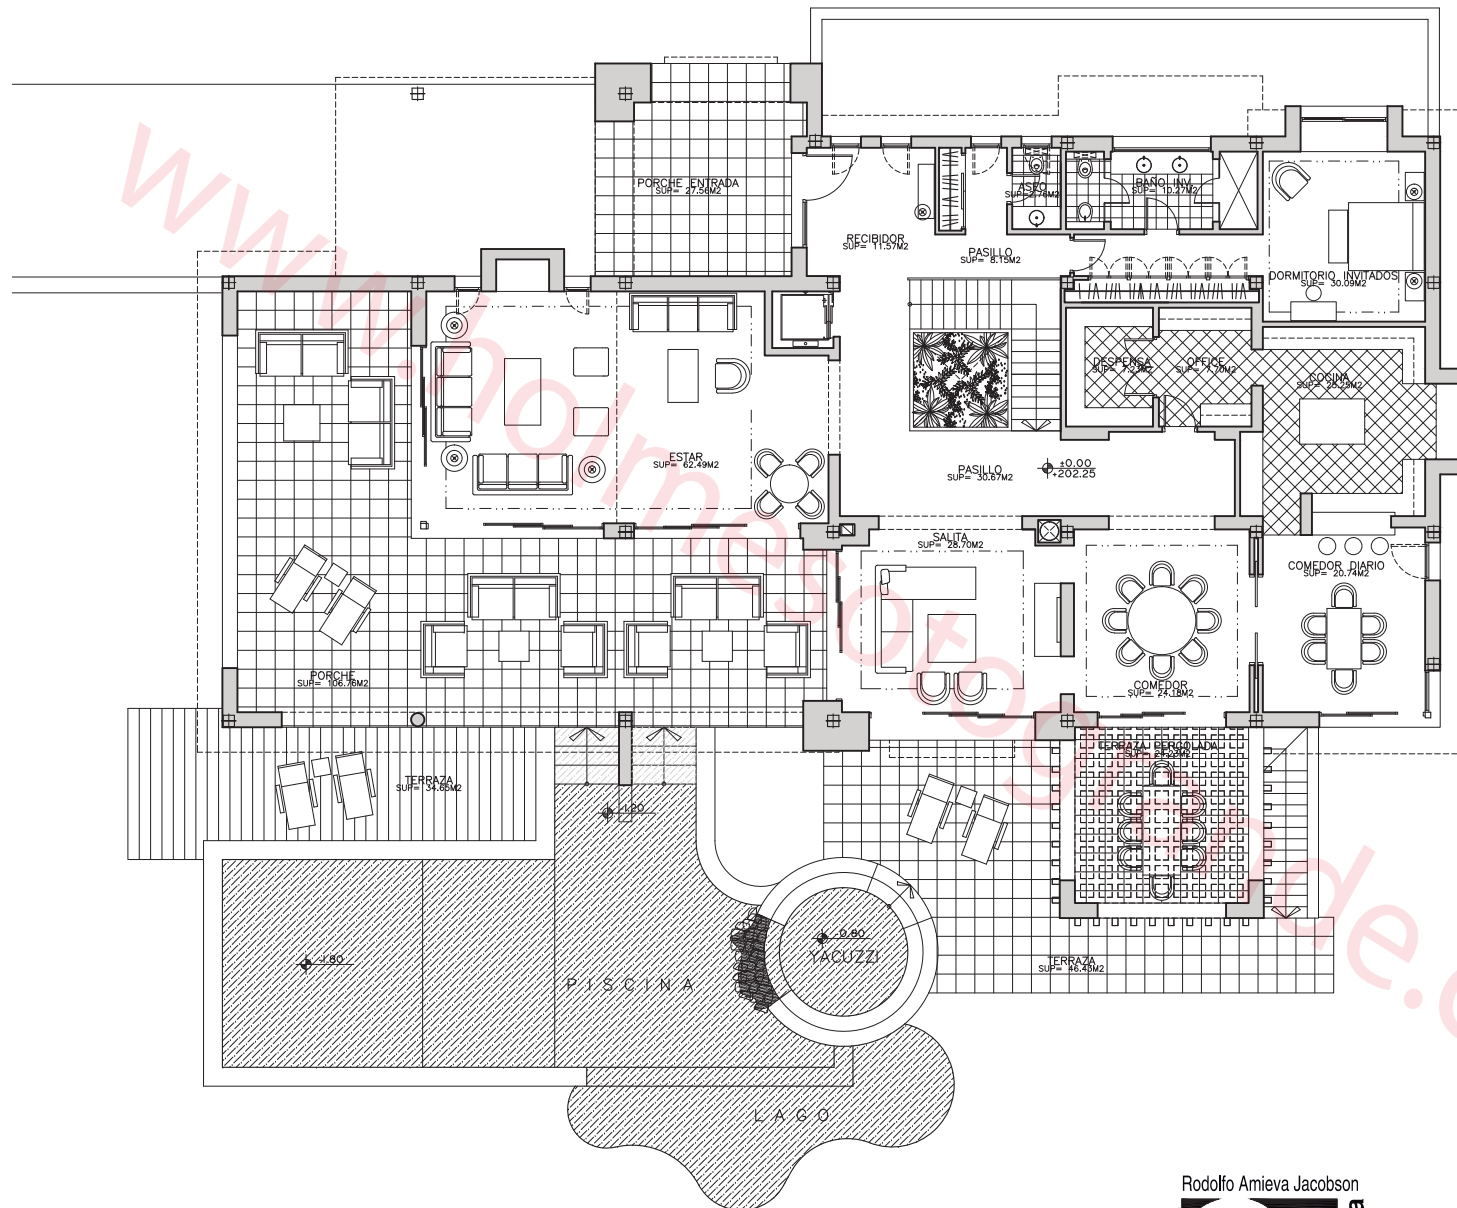

Rodolfo Amieva Jacobson



PROYECTO
DE VIVIENDA UNIFAMILIAR AISLADA

SITUACION: PARCELA 50.09.26 DE LA RESERVA DE SOTOGRANDE, III FASE


PROPIEDAD: TERTIA AURA S.L.

PLANO: PLANTA BAJA

29 DE OCTUBRE DE 2013

Escala: 1:100

Urb. Hacienda LAS CHAPAS s/n, Ctra. Cádiz, Km. 193, 29600 MARBELLÁ; Tel 95 283 28 58; Fax 95 283 67 94; E-Mail: info@gjarquitectura.com

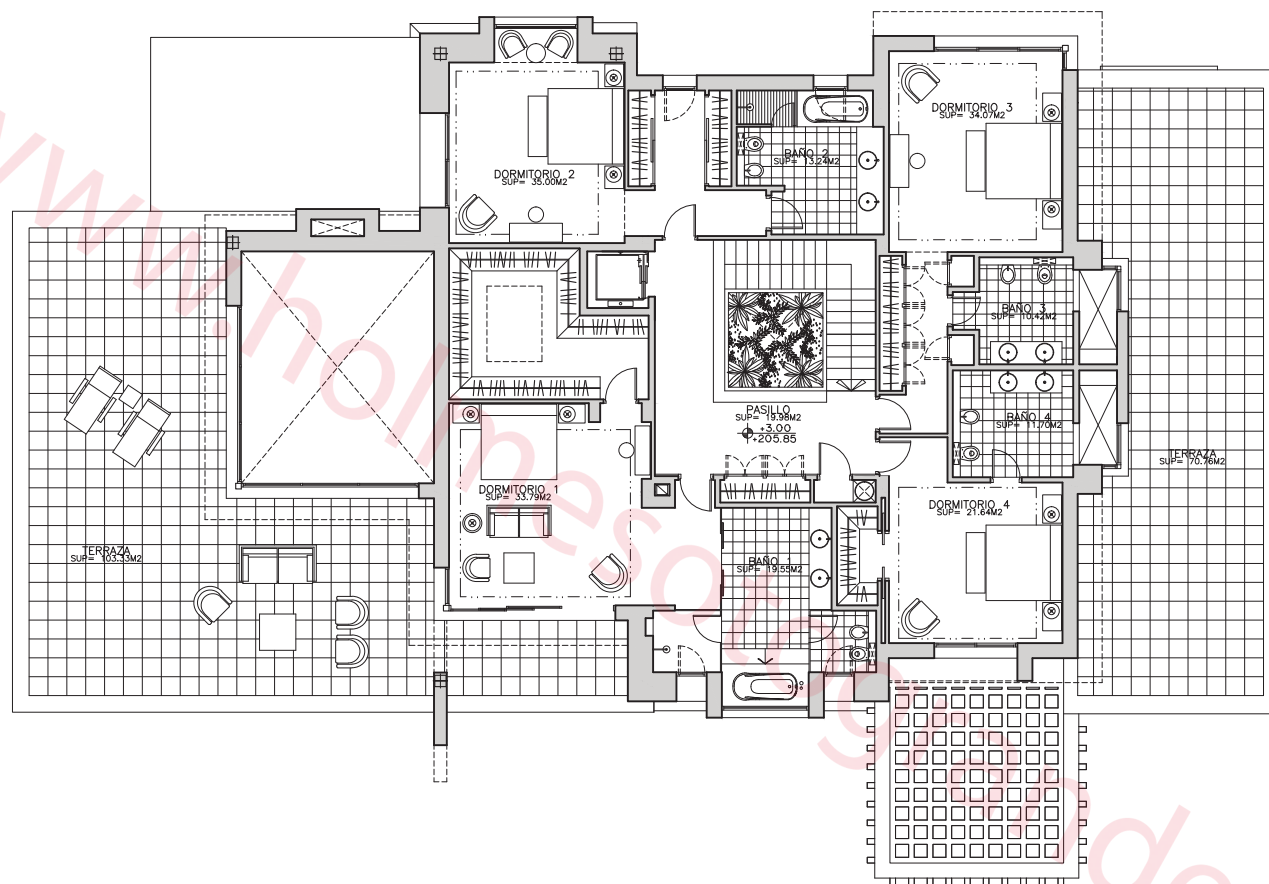

Rodolfo Amieva Jacobson



**PROYECTO
DE VIVIENDA UNIFAMILIAR AISLADA**

SITUACION: PARCELA 50.09.26 DE LA RESERVA DE SOTOGRANDE, III FASE


PROPIEDAD: TERTIA AURA S.L.

PLANO: PLANTA ALTA

29 DE OCTUBRE DE 2013

Escala: 1:100

Urb. Hacienda LAS CHAPAS s/n, Ctra. Cádiz, Km. 139, 29600 MARBELLA; Tel 95 283 28 58; Fax 95 283 67 94; E-Mail: info@gjarquitectura.com

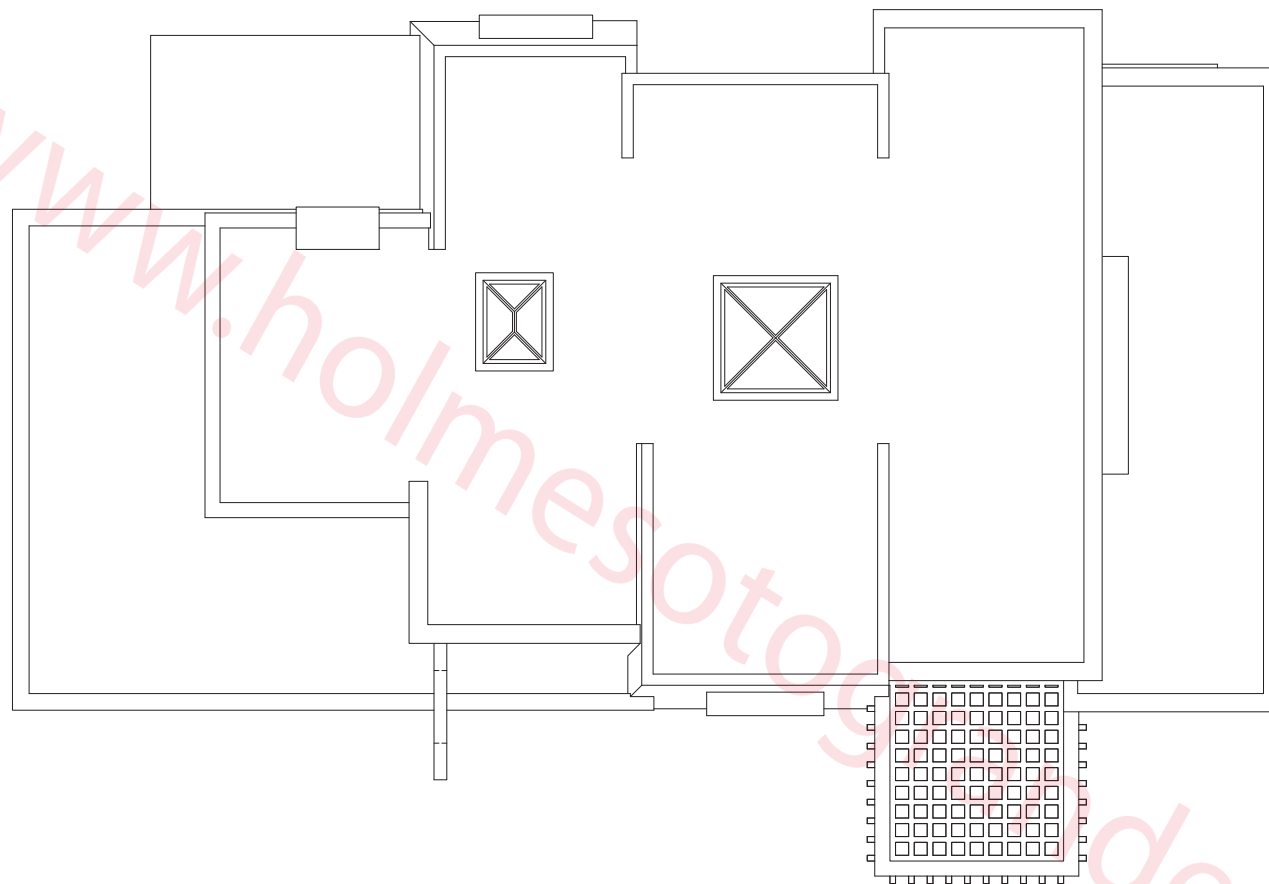

Rodolfo Amieva Jacobson



**PROYECTO
DE VIVIENDA UNIFAMILIAR AISLADA**

SITUACION: PARCELA 50.09.26 DE LA RESERVA DE SOTOGRANDE, III FASE

PROPIEDAD: TERTIA AURA S.L.

PLANO: PLANTA DE CUBIERTA

22 DE ABRIL DE 2013

Escala: 1:100

Uto, Hacienda LAS CHAPAS s/n, Ctra. Cádiz, Km. 193, 29600 MARBELLA; Tel 95 283 28 58; Fax 95 283 67 94; E-Mail: info@gjarquitectura.com