



Apartamento 3D Planta Baja

APT 8.0.a

AREA	REAL	Superficie según Decreto 218/2005
AREA UTIL INTERIOR	144,59 m ²	144,59 m ²
AREA CONSTRUIDA*	194,81 m ²	209,27 m ²
JARDIN	CUBIERTO 9,85 m ²	
	DESCUBIERTO 98,57 m ²	
TERRAZA	CUBIERTA 105,16 m ²	
	DESCUBIERTA 26,11 m ²	
TOTAL TERRAZA Y JARDIN	239,69 m ²	14,46 m ²
TOTAL AREA UTIL	384,28 m ²	159,05 m ²

INCLUIDAS 2 PLAZAS DE APARCAMIENTO Y 1 TRASTERO

BLOQUE 8

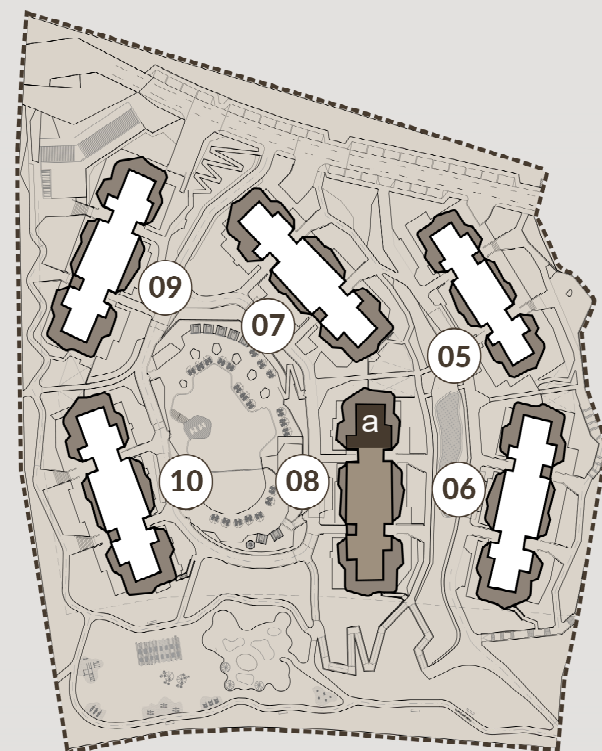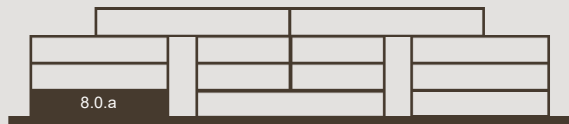

PHASE 02



Las superficies presentes en este plano y su leyenda son aproximadas, las definitivas serán las que resulten de la ejecución de la obra. Todo el mobiliario mostrado tiene fin ilustrativo y por tanto no está incluido. Sólo estará incluido el mobiliario fijo y electrodomésticos especificados en la memoria de calidades. Este plano queda sujeto a posibles cambios de carácter técnico y/o administrativo.

*Incluidas zonas comunes.

- Jardín común de uso exclusivo
- Proyección terraza superior
- Límite de vallado

Escala 1/100
Superficie útil

