

14

HOMES
SOTOGRANDE

Villa 9


PLANO EMPLAZAMIENTO

escala 1:100 formato DIN A3

PARCELA 332.36 m²

DETALLE SUPERFICES

Interior vivienda	301.67 m ²
Terrazas cubiertas	81.57 m ²
Solarium	74.67 m ²
Jardín + Chill out	137.96 m ²
Piscina	18.00 m ²
Garaje / Trastero / Instalaciones	97.43 m ²
Participación en ZZCC	22.03 m ²

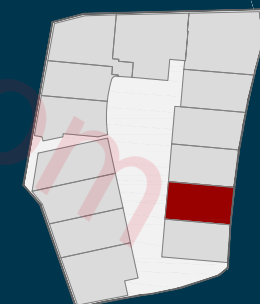TOTAL ÚTIL
(de acuerdo Decreto 218/2005) 419.60 m²TOTAL CONSTRUIDA
(de acuerdo Decreto 218/2005) 512.29 m²


14

HOMES

S O T O G R A N D E

Villa 9

PLANTA BAJA
escala 1:100 formato DIN A3

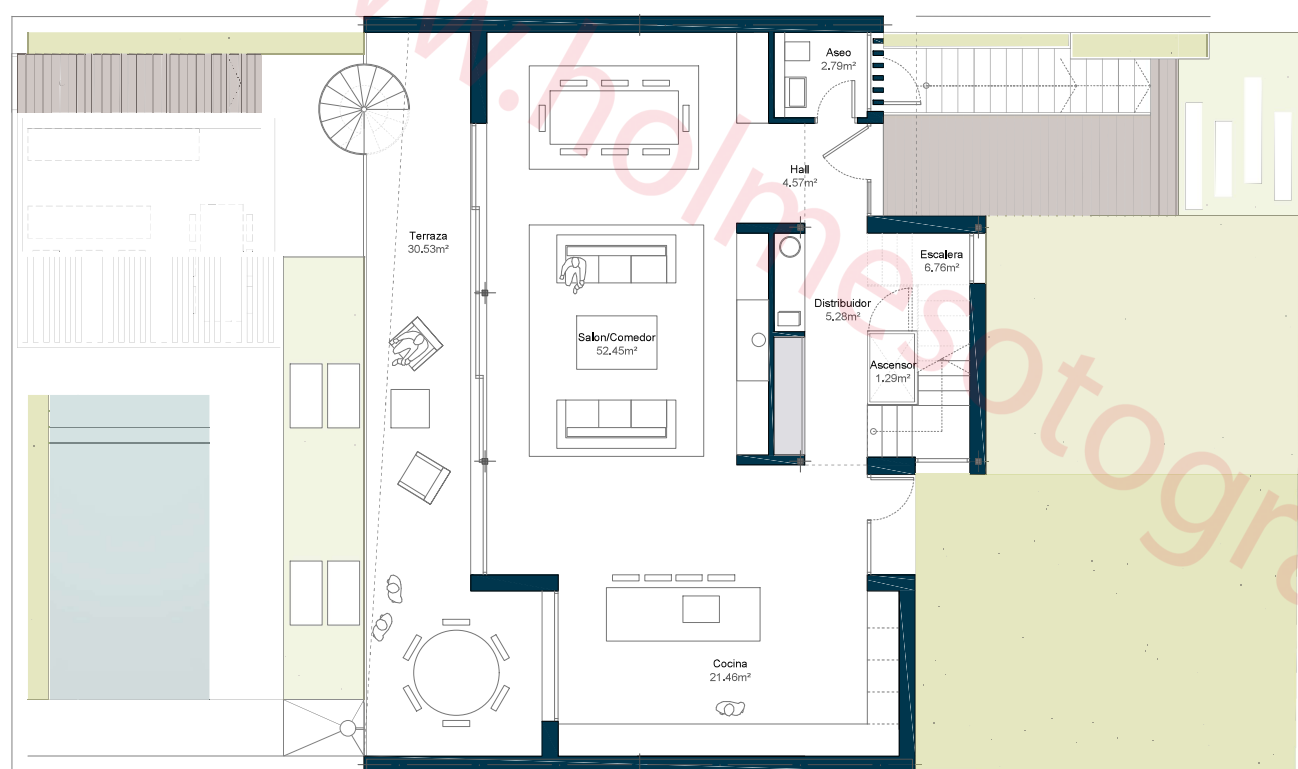

PARCELA 332.36 m²

DETALLE SUPERFICES


Interior vivienda	301.67 m ²
Terrazas cubiertas	81.57 m ²
Solarium	74.67 m ²
Jardín + Chill out	137.96 m ²
Piscina	18.00 m ²
Garaje / Trastero / Instalaciones	97.43 m ²
Participación en ZZCC	22.03 m ²

TOTAL ÚTIL
(de acuerdo Decreto 218/2005)

419.60 m²

TOTAL CONSTRUIDA
(de acuerdo Decreto 218/2005)

512.29 m²

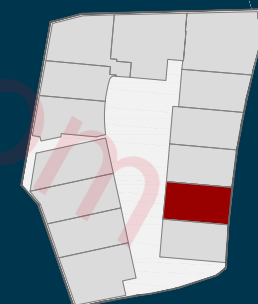

14

HOMES

SOTOGRANDE

Villa 9

PLANTA -1

escala 1:100 formato DIN A3


PARCELA 332.36 m²

DETALLE SUPERFICES

Interior vivienda	301.67 m ²
Terrazas cubiertas	81.57 m ²
Solarium	74.67 m ²
Jardín + Chill out	137.96 m ²
Piscina	18.00 m ²
Garaje / Trastero / Instalaciones	97.43 m ²
Participación en ZZCC	22.03 m ²

TOTAL ÚTIL 419.60 m²
(de acuerdo Decreto 218/2005)


TOTAL CONSTRUIDA 512.29 m²
(de acuerdo Decreto 218/2005)

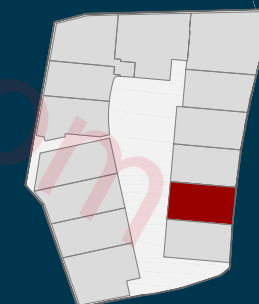

14

HOMES
SOTOGRANDE

Villa 9

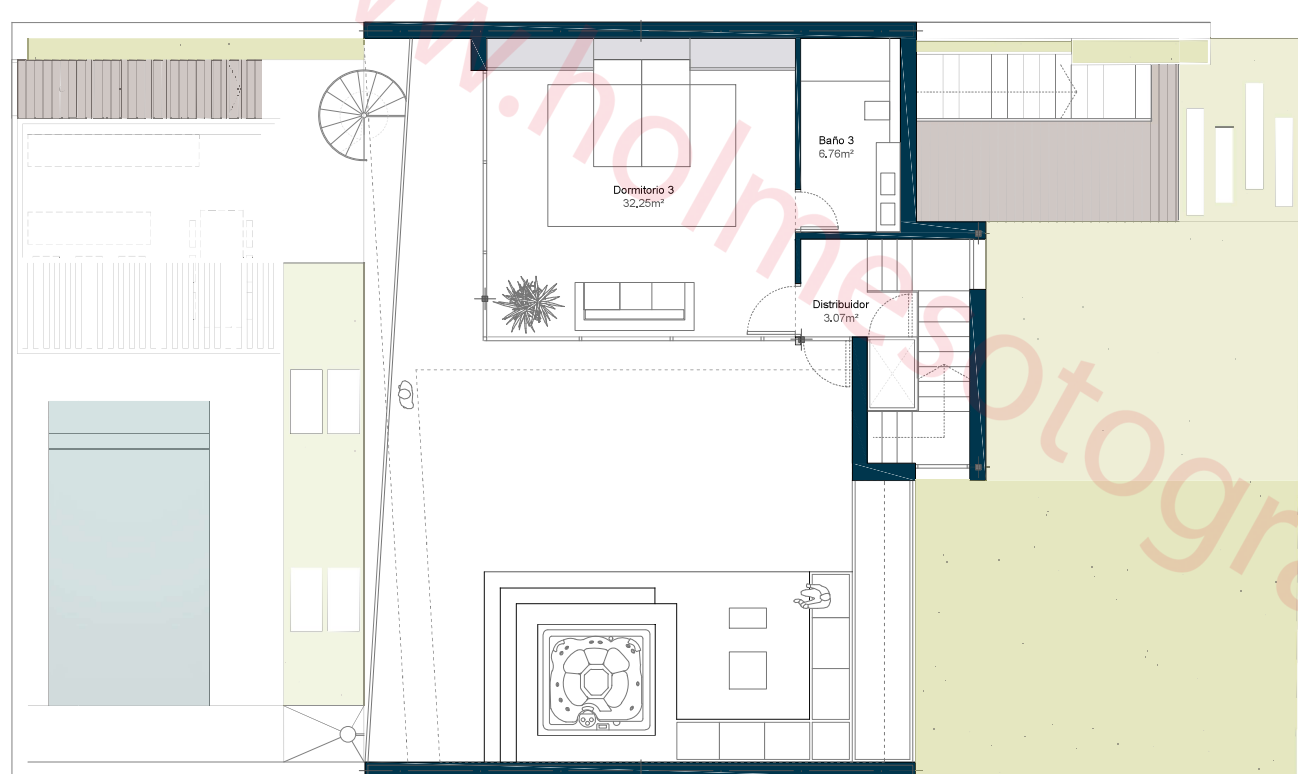PLANTA ÁTICO
escala 1:100 formato DIN A3PARCELA 332.36 m²

DETALLE SUPERFICIES

Interior vivienda	301.67 m ²
Terrazas cubiertas	81.57 m ²
Solarium	74.67 m ²
Jardín + Chill out	137.96 m ²
Piscina	18.00 m ²
Garaje / Trastero / Instalaciones	97.43 m ²
Participación en ZZCC	22.03 m ²

TOTAL ÚTIL
(de acuerdo Decreto 218/2005) 419.60 m²TOTAL CONSTRUIDA
(de acuerdo Decreto 218/2005) 512.29 m²