


PLANTA BAJA



PLANTA PRIMERA

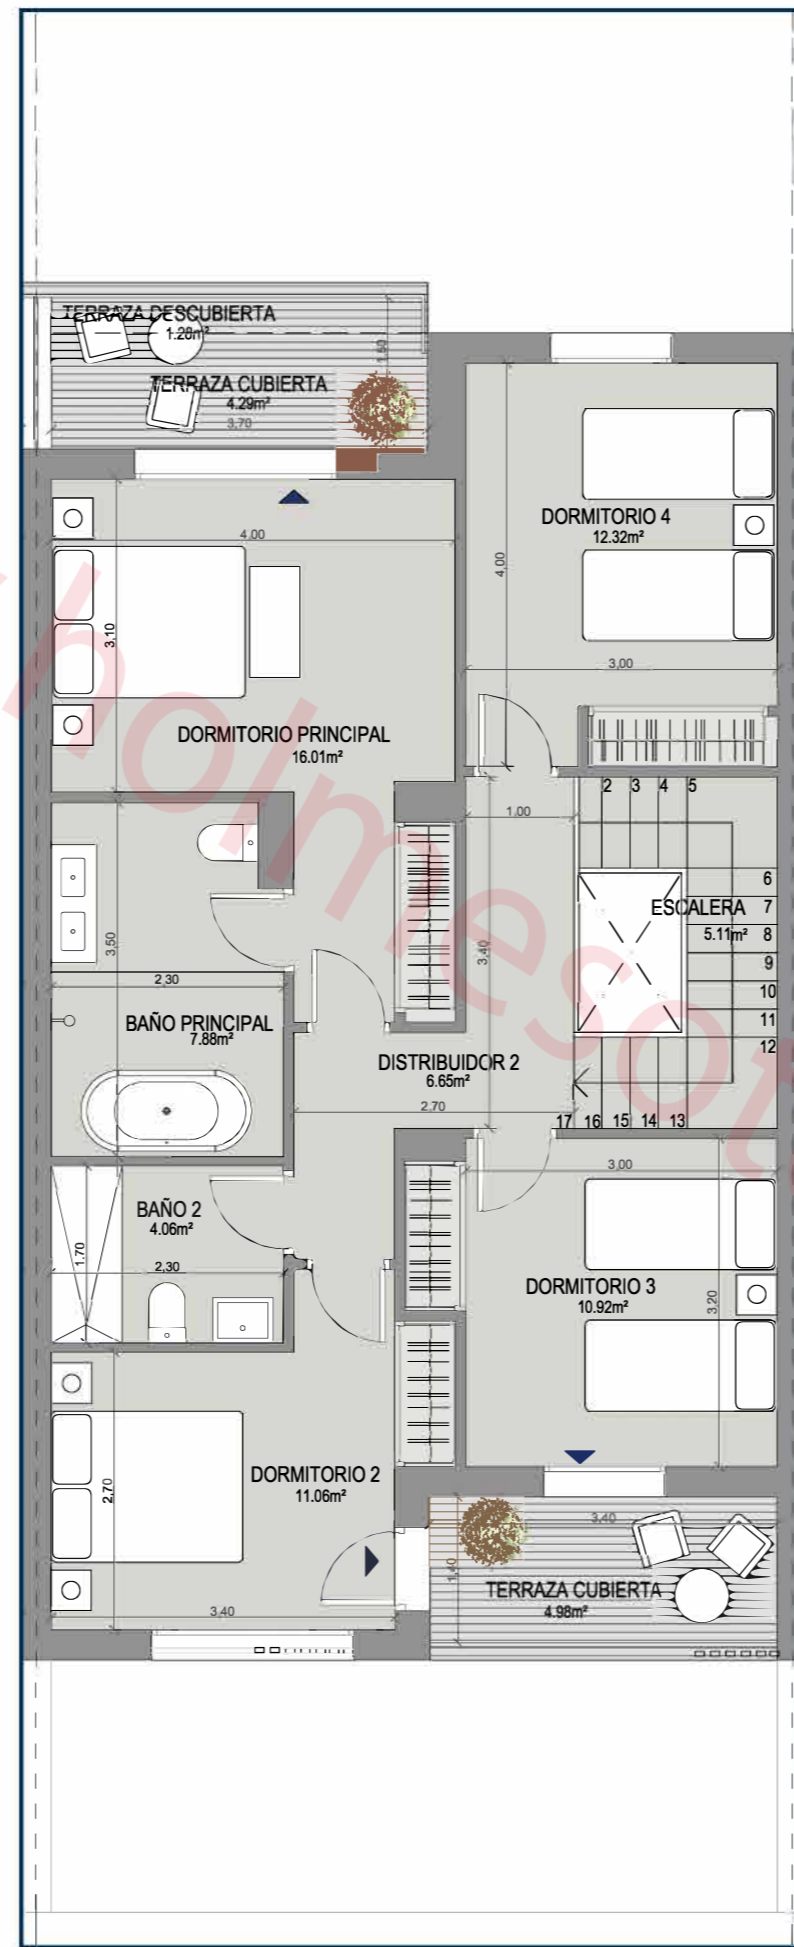

PARCELA

ADEL SAN ROQUE

V4D.13U

CHALET ADOSADO Nº 13
VIVIENDA TIPO C

Superficie Útil Interior	134,33 m ²
Superficie Útil Exterior Cubierta	16,87 m ²
Superficie Útil Total	151,20 m²
Superficie Útil Exterior Descubierta	64,33 m ²
Superficie Construida con Comunes	194,25 m²

La superficie construida incluye el 100% de los espacios exteriores cubiertos.

Superficies según Decreto 218/2005

Superficie Útil	147,76 m ²
Superficie Construida	179,70 m²



LAS IMÁGENES Y DATOS QUE SE PUBLICAN DE LA PROMOCIÓN CONSTITUYEN UNA SIMULACIÓN GRÁFICA DEL PROYECTO CONSTRUCTIVO QUE SE ENCUENTRA EN FASE DE PROYECTO BÁSICO

Promueve: ARQURA HOMES, Fondo de Activos Bancarios - N.I.F. V-88.359.286 - Domicilio Social: Calle Serrano Nº 88, Planta 4ª, 28006 Madrid - Inscrita en la C.N.M.V
Comercializa: AELCA Desarrollos Inmobiliarios, S.L. - N.I.F. B-86547627 - Domicilio Social: Calle Padilla Nº 30, 28006 Madrid - Inscrita en el Reg. Mercantil de Madrid, Tomo 30.289, folio 24, Sección 8, Hoja M-545161