



PLANTA BAJA

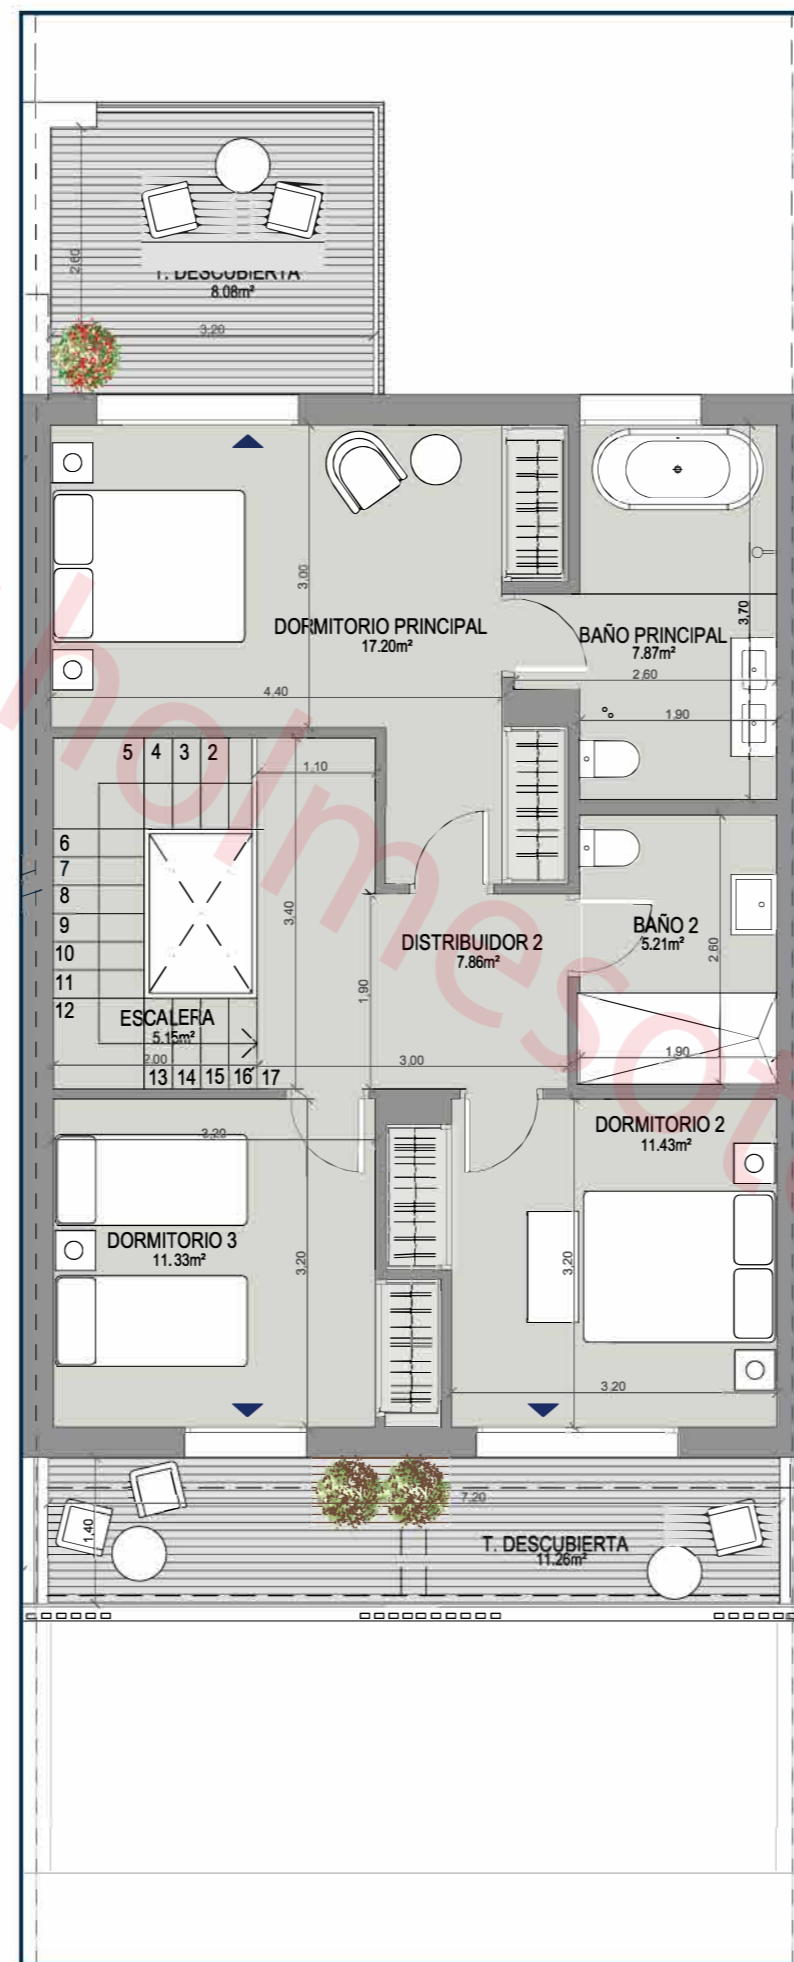

PLANTA PRIMERA

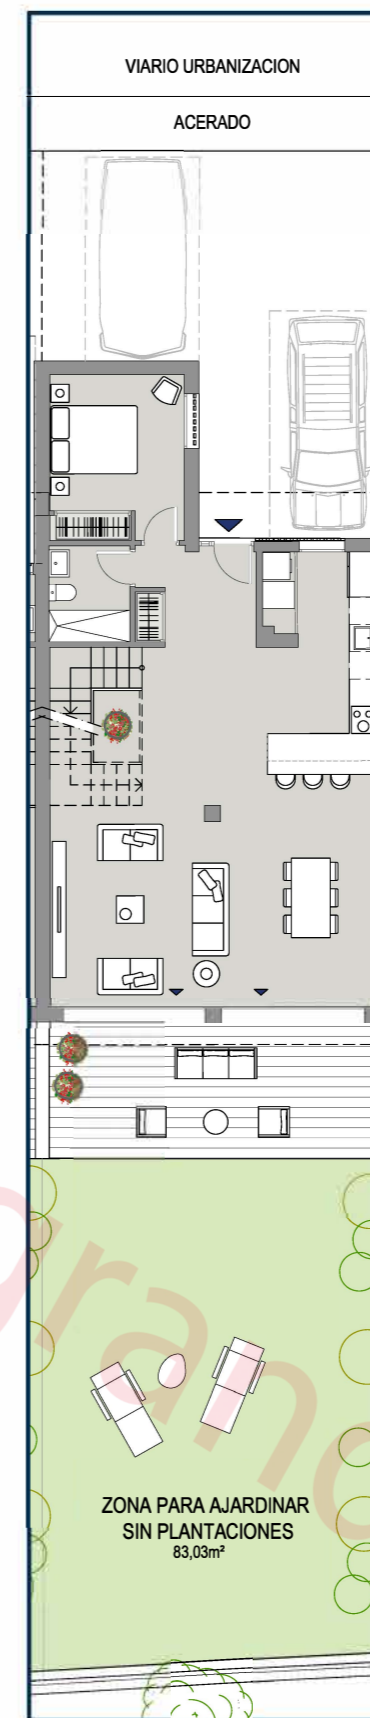

PARCELA



# ADEL SAN ROQUE

## V4D.23U CHALET ADOSADO Nº23 VIVIENDA TIPO B'

Superficie Útil Interior	143,49 m <sup>2</sup>
Superficie Útil Exterior Cubierta	3,60 m <sup>2</sup>
<b>Superficie Útil Total</b>	<b>147,09 m<sup>2</sup></b>
Superficie Útil Exterior Descubierta	120,37 m <sup>2</sup>
<b>Superficie Construida con Comunes</b>	<b>182,11 m<sup>2</sup></b>

La superficie construida incluye el 100% de los espacios exteriores cubiertos.

Superficies según Decreto 218/2005

Superficie Útil	157,84 m <sup>2</sup>
<b>Superficie Construida</b>	<b>191,91 m<sup>2</sup></b>

