



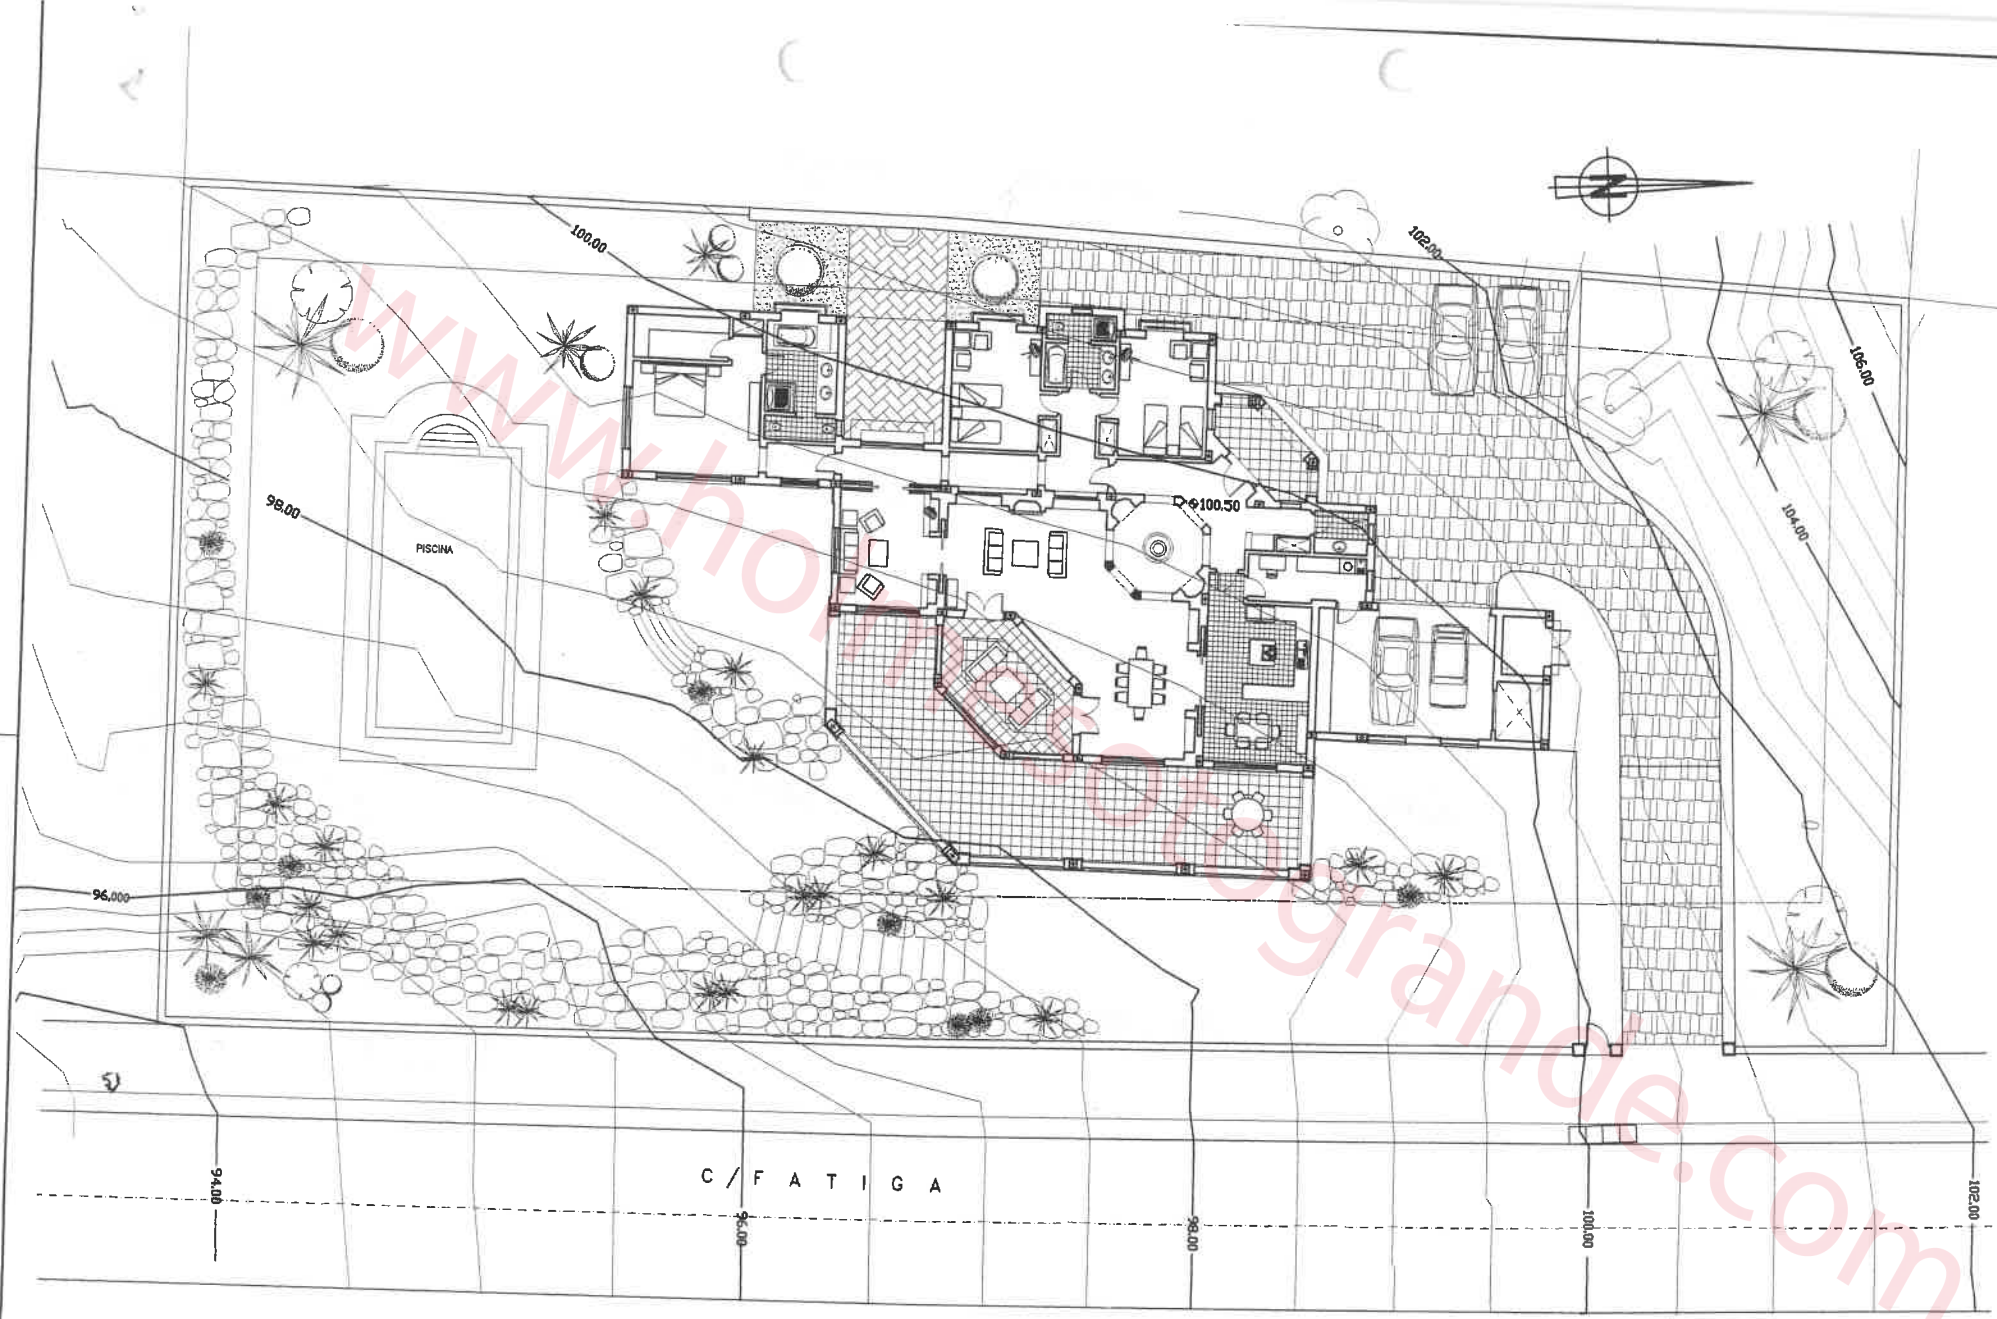

UBICACION EN PARCELA
 ESCALA: 1/300

ARQUITECTOS: GONZALO CERVERA COTTELL			
PROPIEDAD: SR. URSULA KESSEL			
PROYECTO: BASICO Y de EJECUCION DE CHALET SITO EN PARCELA N650439 DE C / FATIGA EN URBANIZACION SOTOGRANDE SAN ROQUE CADIZ			
DISEÑADO: TRAZO	FECHA: NOVIEMBRE/2000	LOS ARQUITECTOS: GONZALO CERVERA	LA PROPIEDAD: URSULA KESSEL
COMPROBADO: GONZALO CERVERA	ESCALAS: EN EL DIBUJO	HOJA Nº: 2	
PLANO: UBICACION EN PARCELA			

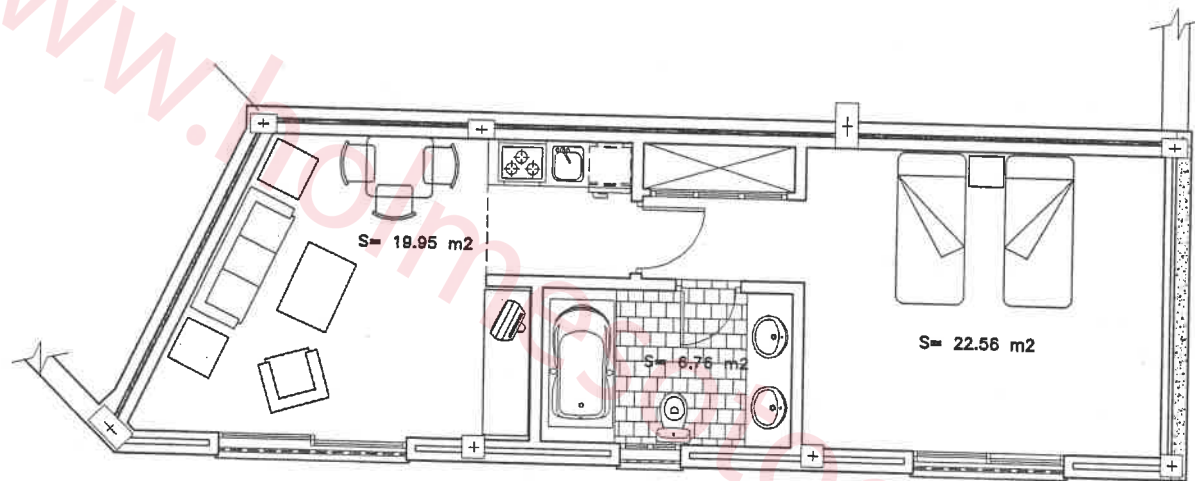

PLANTA SOTANO

ESCALA=1/100

ARQUITECTOS: GONZALO CERVERA COTRELL			
PROPIEDAD: SR. URSULA KESSEL		C/ ANDRÉS DE COTRELL 417 41013 SAN ROQUE, CÁDIZ	
PROYECTO: PROPUESTA DE ALZADO Y PLANTA PARCELA N7650439 DE C/FATIGA EN URBANIZACION SOTOGRANDE SAN ROQUE CÁDIZ		LOS ARQUITECTOS:	LA PROPIEDAD:
DIBUJADO: TRAZO	FECHA: MARZO/2002.		HOJA Nº:
COMPROBADO: GONZALO CERVERA	ESCALAS: EN EL DIBUJO		1
PLANO: PLANTA SOTANO			