



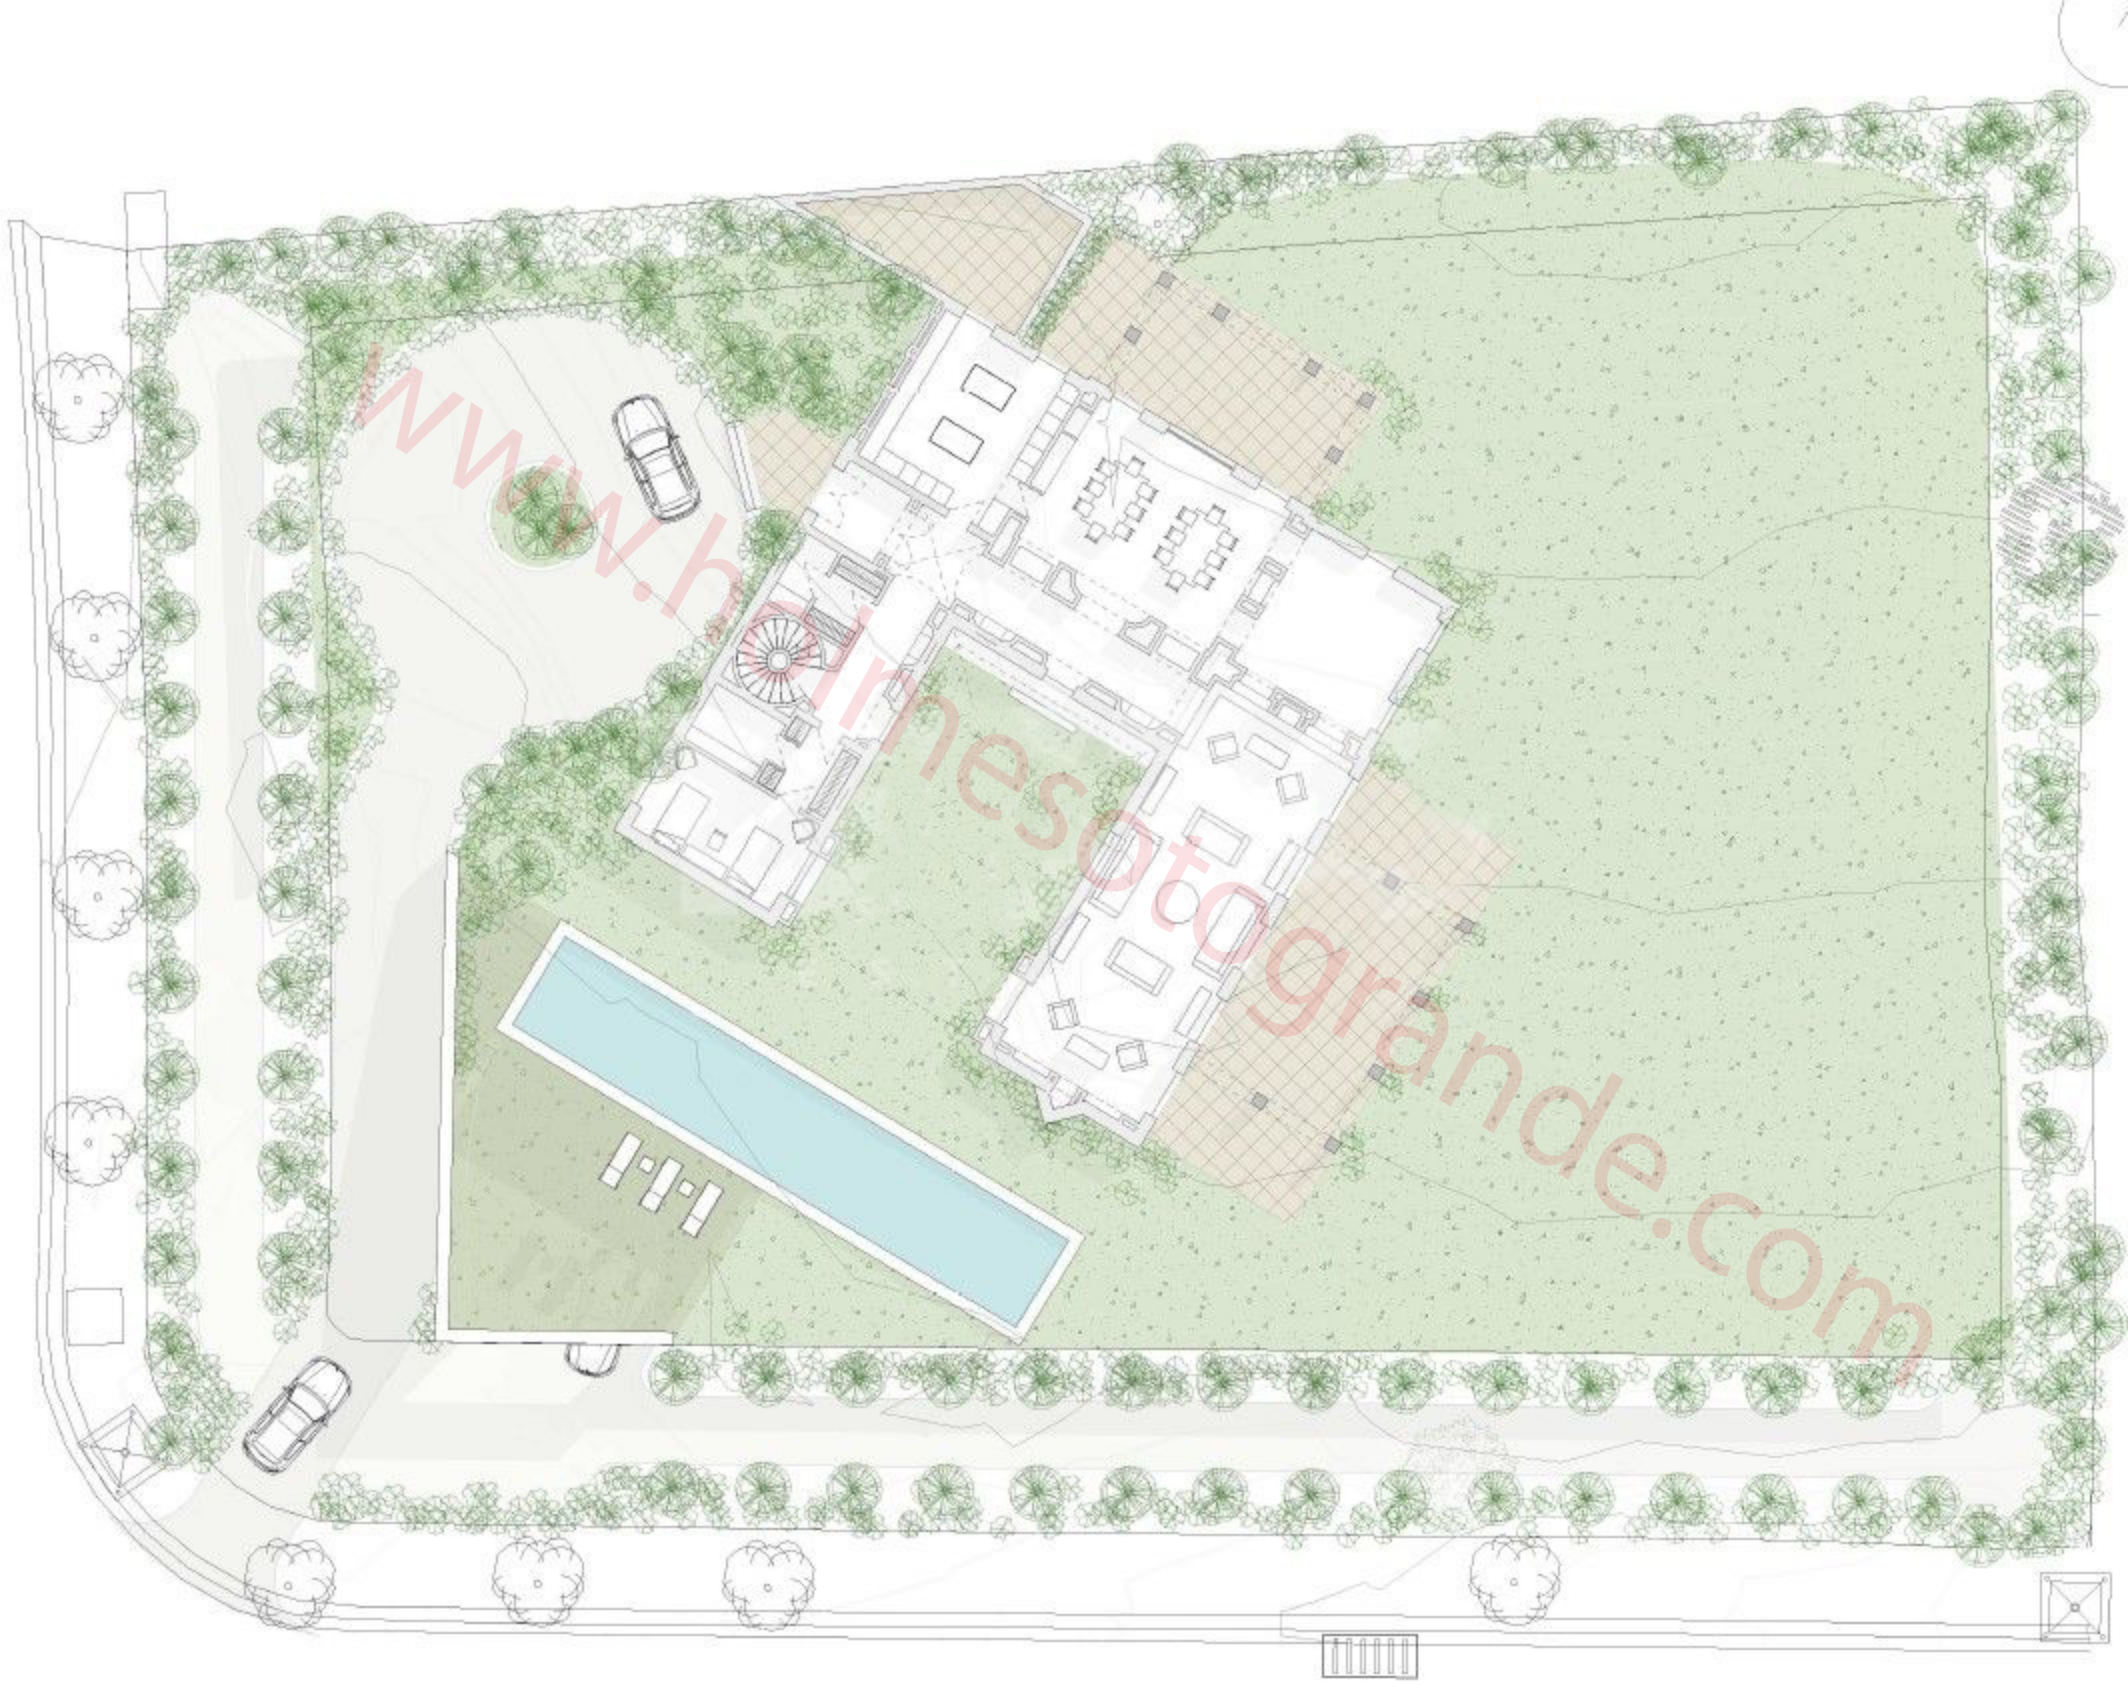

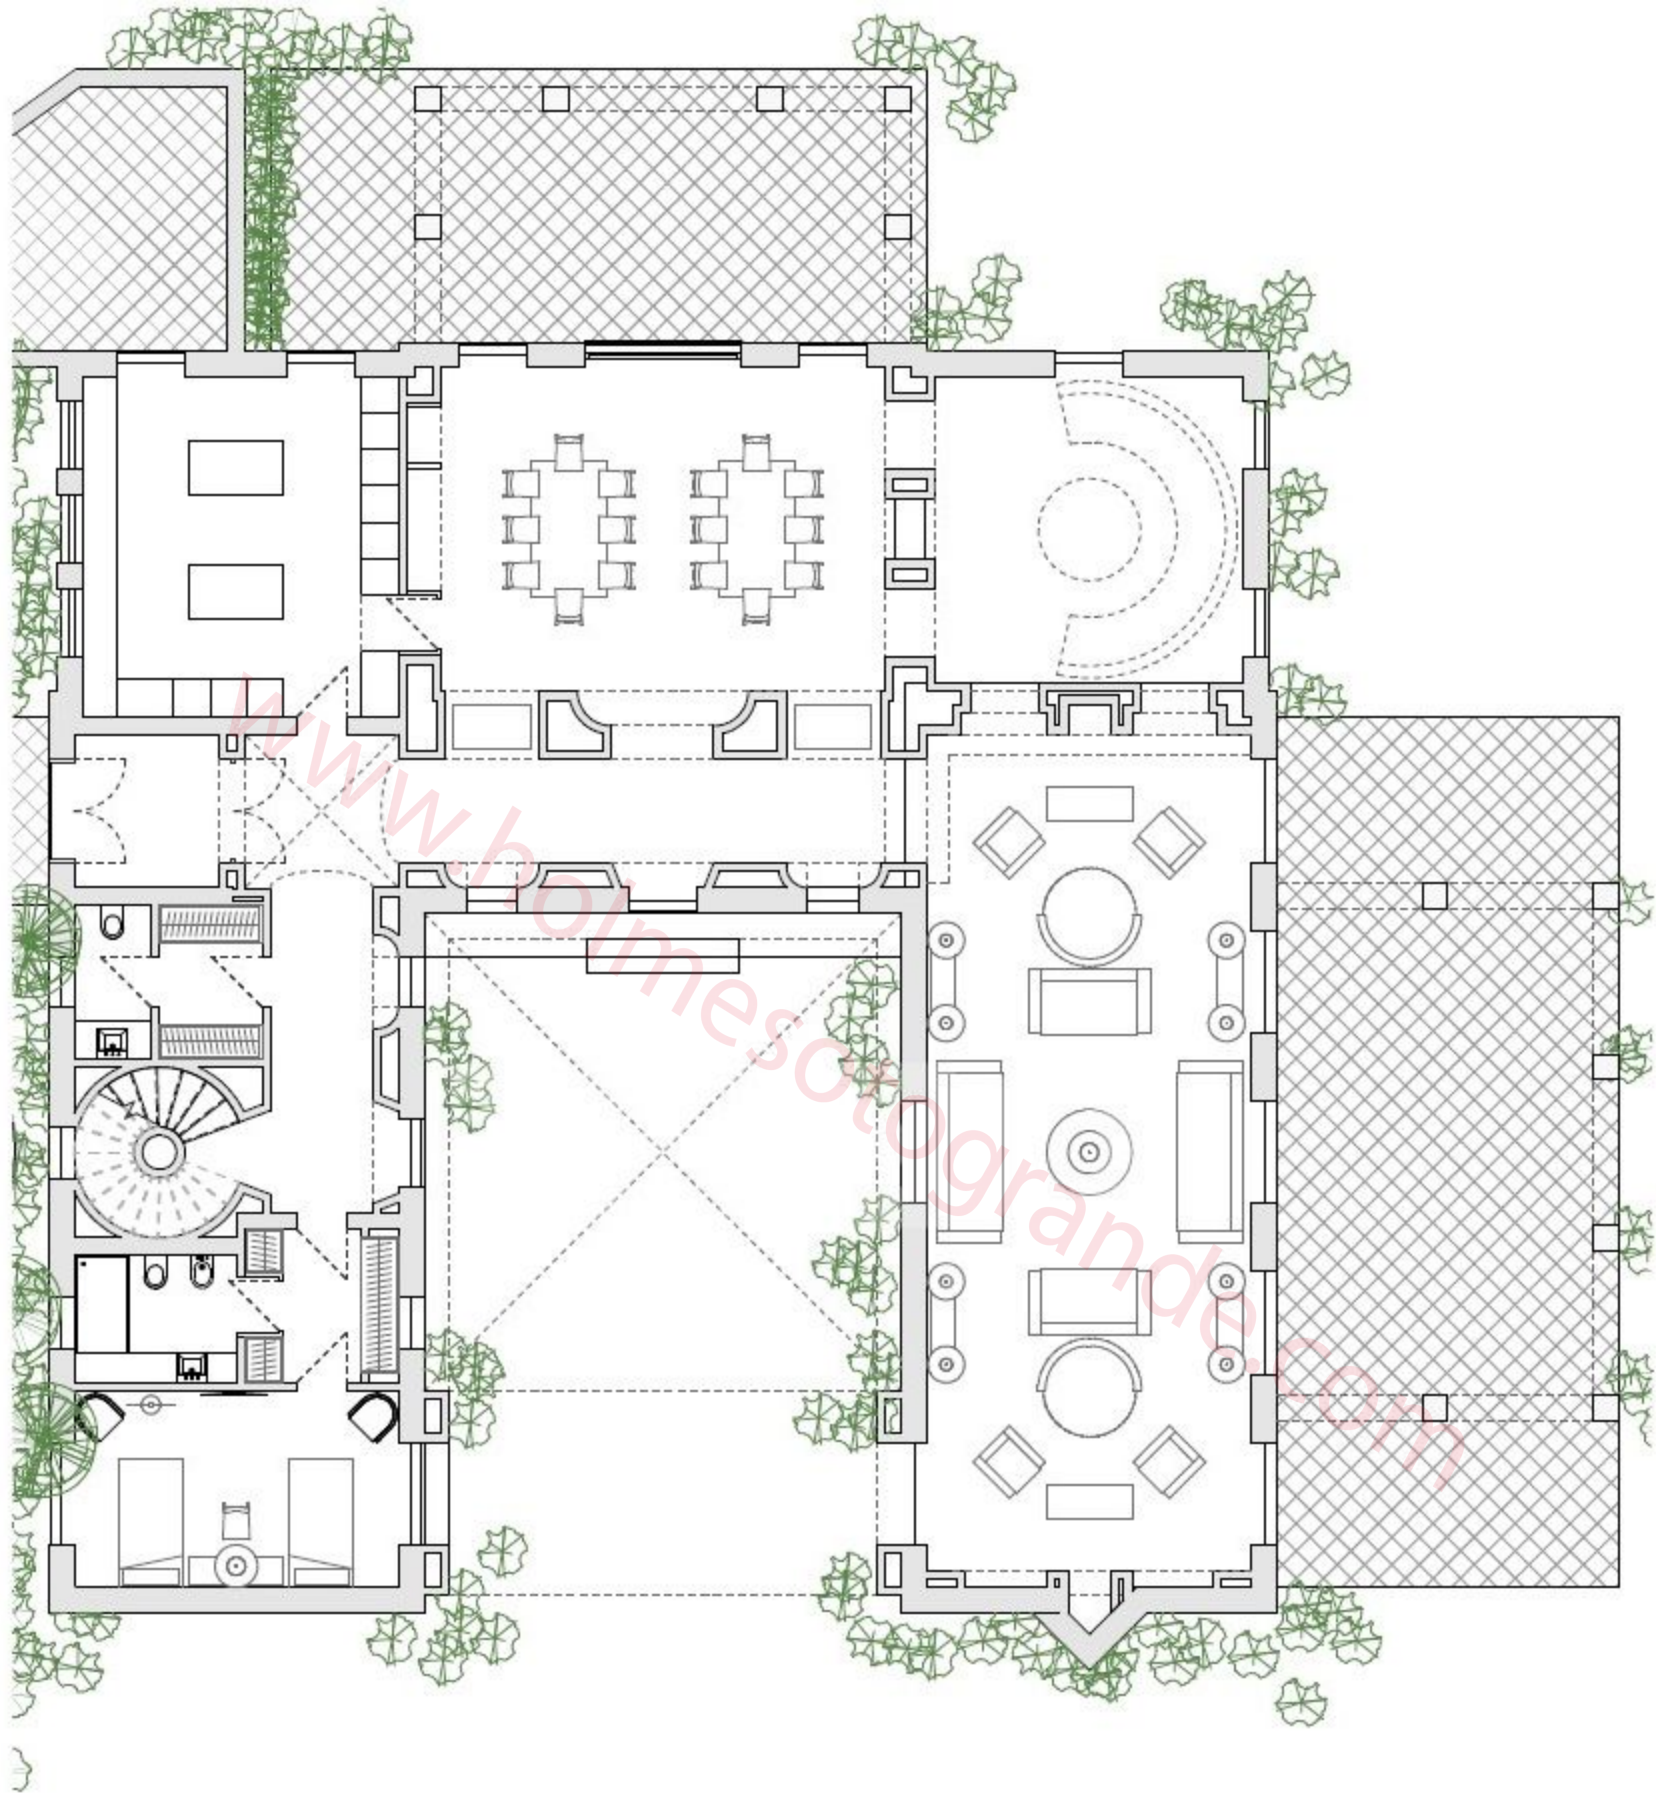

Nombre de proyecto

REFERENCIA CATASTRAL 2181313TF912890001GL
CALLE CARMONA 15, PARCELA 510.605 DE SOTOGRANDE
11312 SOTOGRANDE/SAN ROQUE (CÁDIZ)

A03 PLANTA DE DISTRIBUCIÓN DE PLANTA BAJA

DIBUJADO Autor
COMPROBADO Verificador
FORMATO Autorizador
ESCALA(S) 1: 100
IMPRESIÓN 12/01/2023 13:47:25
FECHA Fecha de emisión
EXPEDIENTE 0001



www.bdz.es / info@bdz.es

OC Paniagua Moratín 7
11310 Sotogrande 41001 Sevilla
T956664200 T954228964
sotogrande@bdz.es sevilla@bdz.es

