


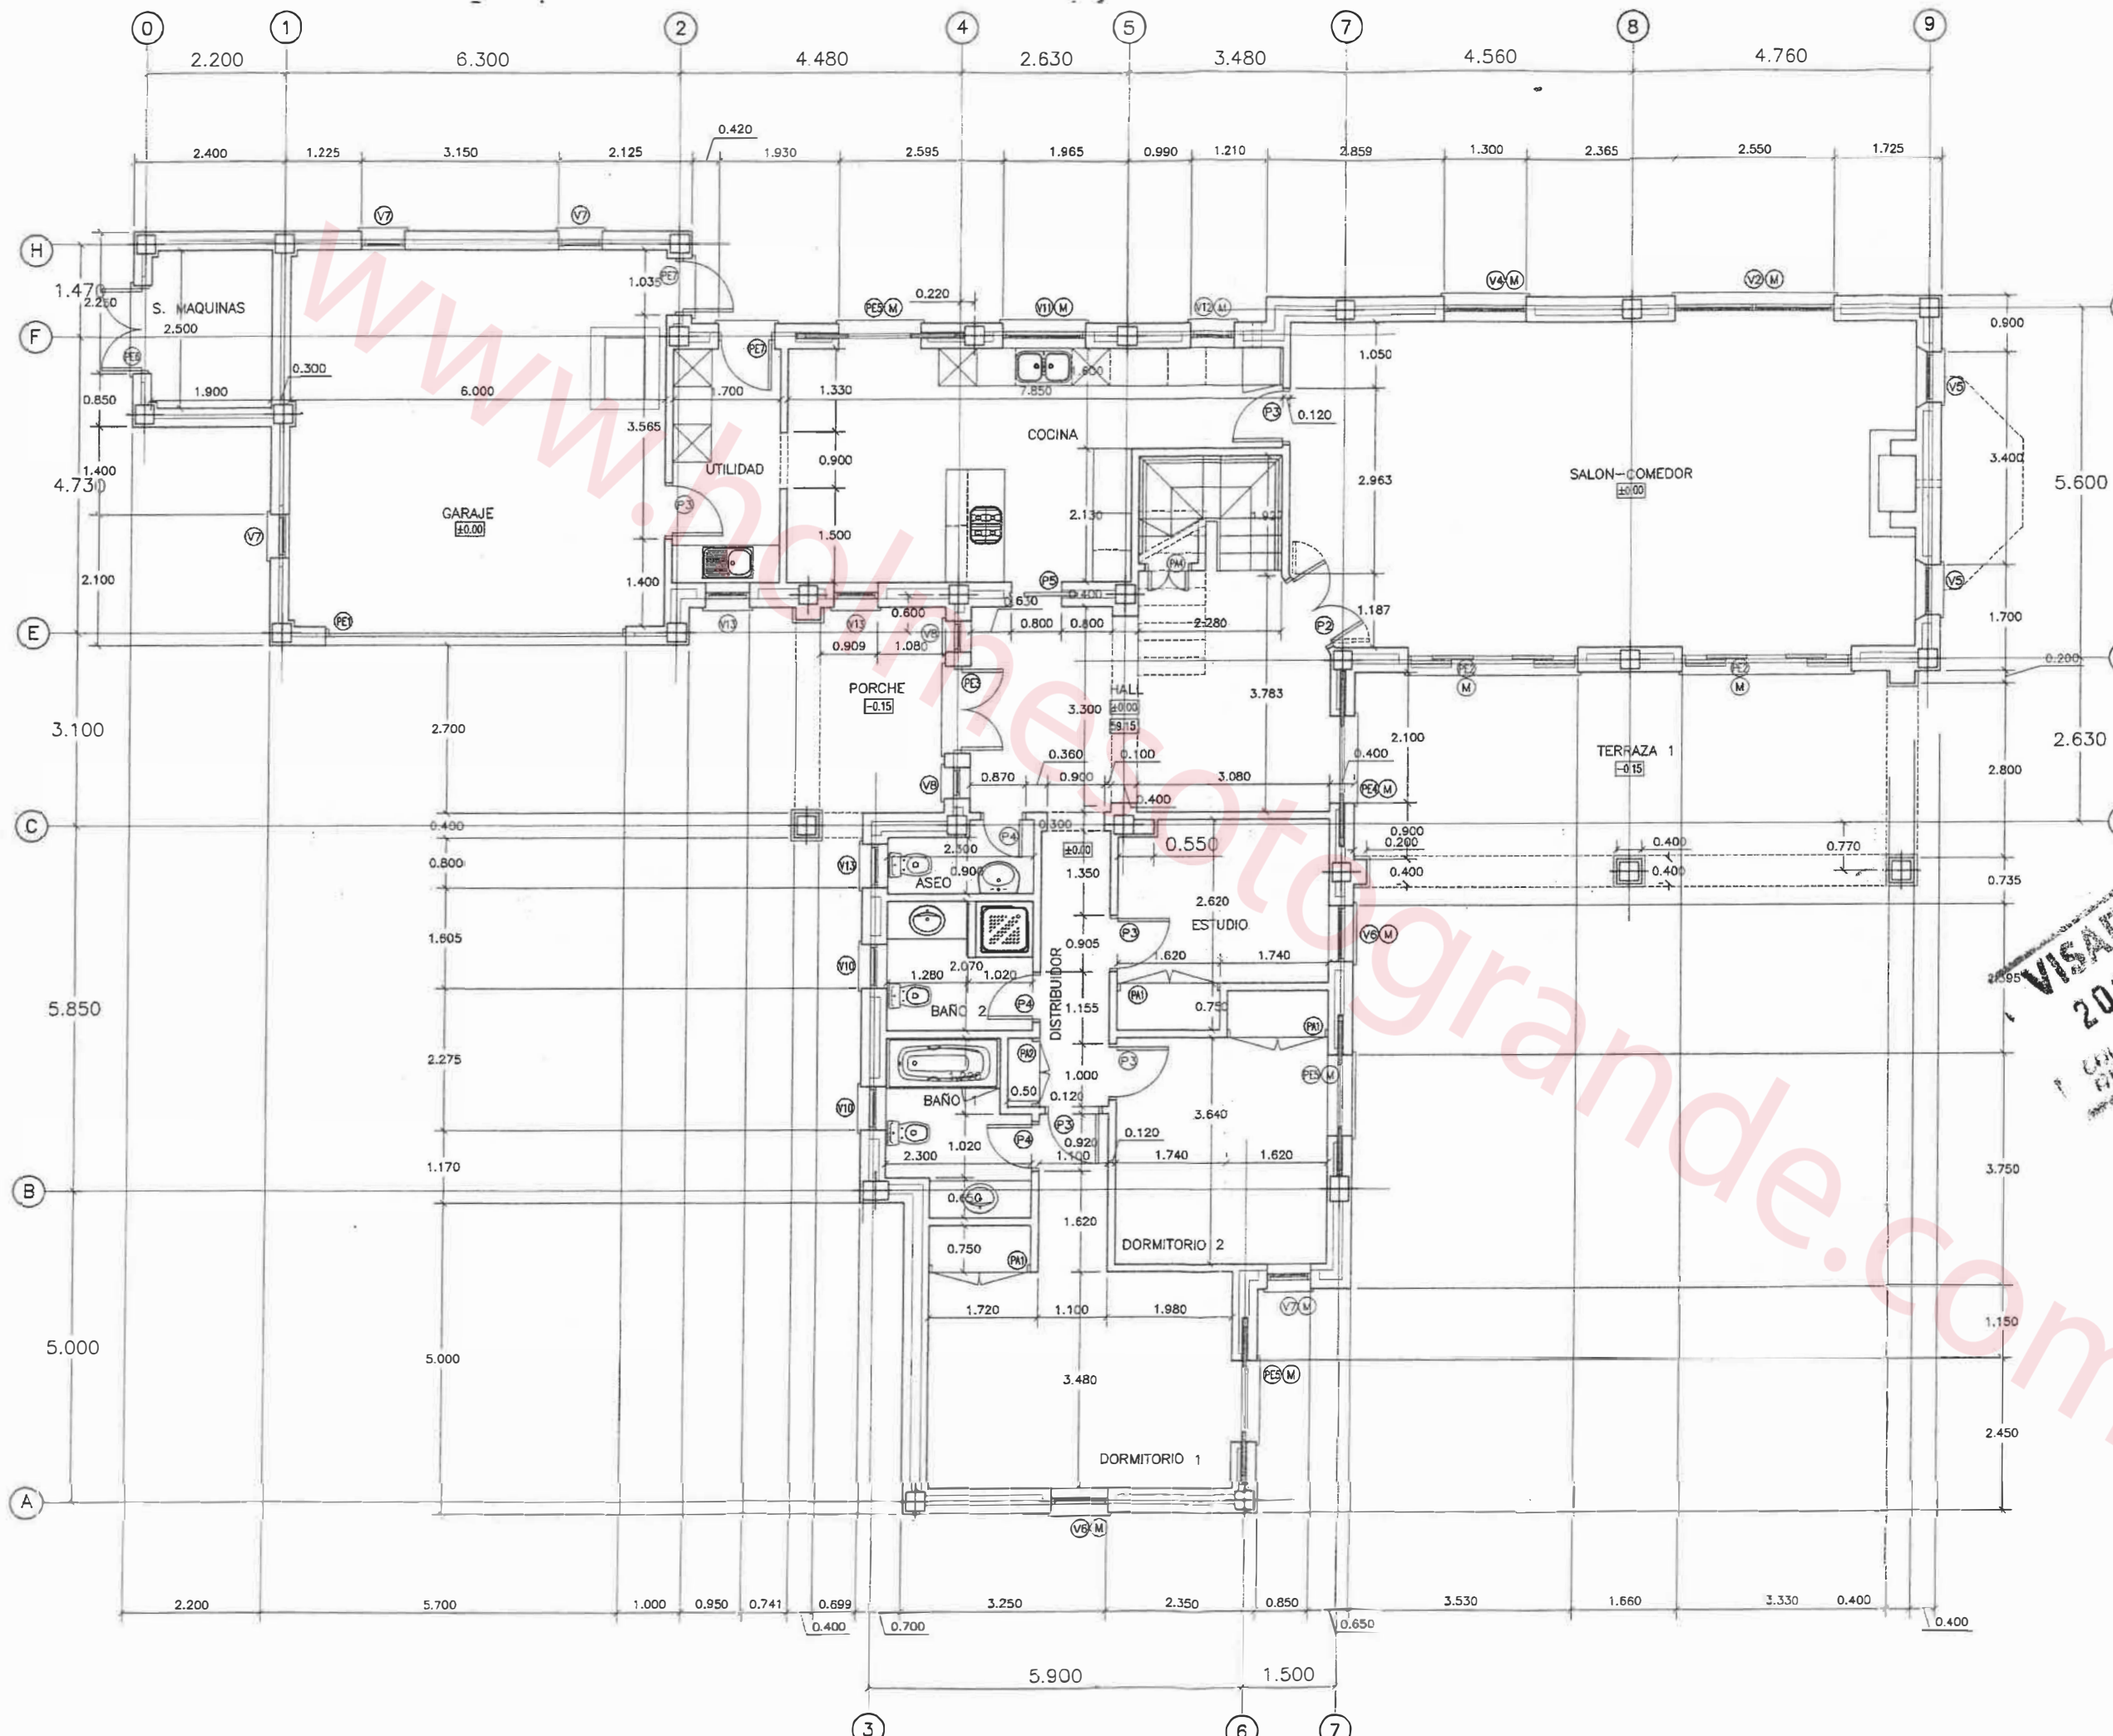


NOTA: MUY IMPORTANTE

1. EL CONSTRUCTOR NO DEBE DE HACER SUPUESTOS DE NINGUN TIPO SIN REFERENCIA AL ARQUITECTO, ANTES DE EMPEZAR CON LA EJECUCION DE LAS OBRAS.

2. SE DEBERA TENER EXAMINADO EL SOLAR, Y NO SE DEBERA TOMAR DIMENSIONES SEGUN ESCALA DE LOS PLANOS.

3. AL EJECUTAR LAS OBRAS, EL CONSTRUCTOR (INCL. SUBCONTRATAS) DEBERA DE ESTUDIAR TODOS LOS PLANOS DEL PROYECTO Y LEERLOS EN SU CONJUNTO. SI HUBIERE ALGUNA DISCREPANCIA ENTRE PLANOS O DOCUMENTOS DE CONTRATO ESTAS DEBEN DE COMUNICARSE A LA DIRECCION FACULTATIVA PARA ACLARACION ANTES DE REALIZAR LOS TRABAJOS.

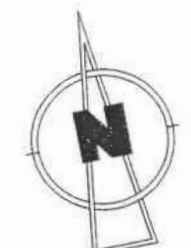

VISADO A LOS EFECTOS REGULATORIOS

201202813901

COLEGIO DE ARQUITECTOS DE CADIZ

F. 18.11.02 FINAL DE OBRAS

Rev. Fecha Descripción

ARQUITECTO: Carlos Rodríguez, C.A. N. 3277 PROPIETARIO: Sra. Fátima y Sr. Somer

McLUNDIE

ARCHITECTS

Ra. 36, Puerto Sagrapanta 11016, Tel: +34 954 700363/700520 Fax 700520

PROYECTO

SITUACION:


TITULO

PLANTA BAJA COTAS Y REF.

PLANO N°


00 563 111 F

REV. F

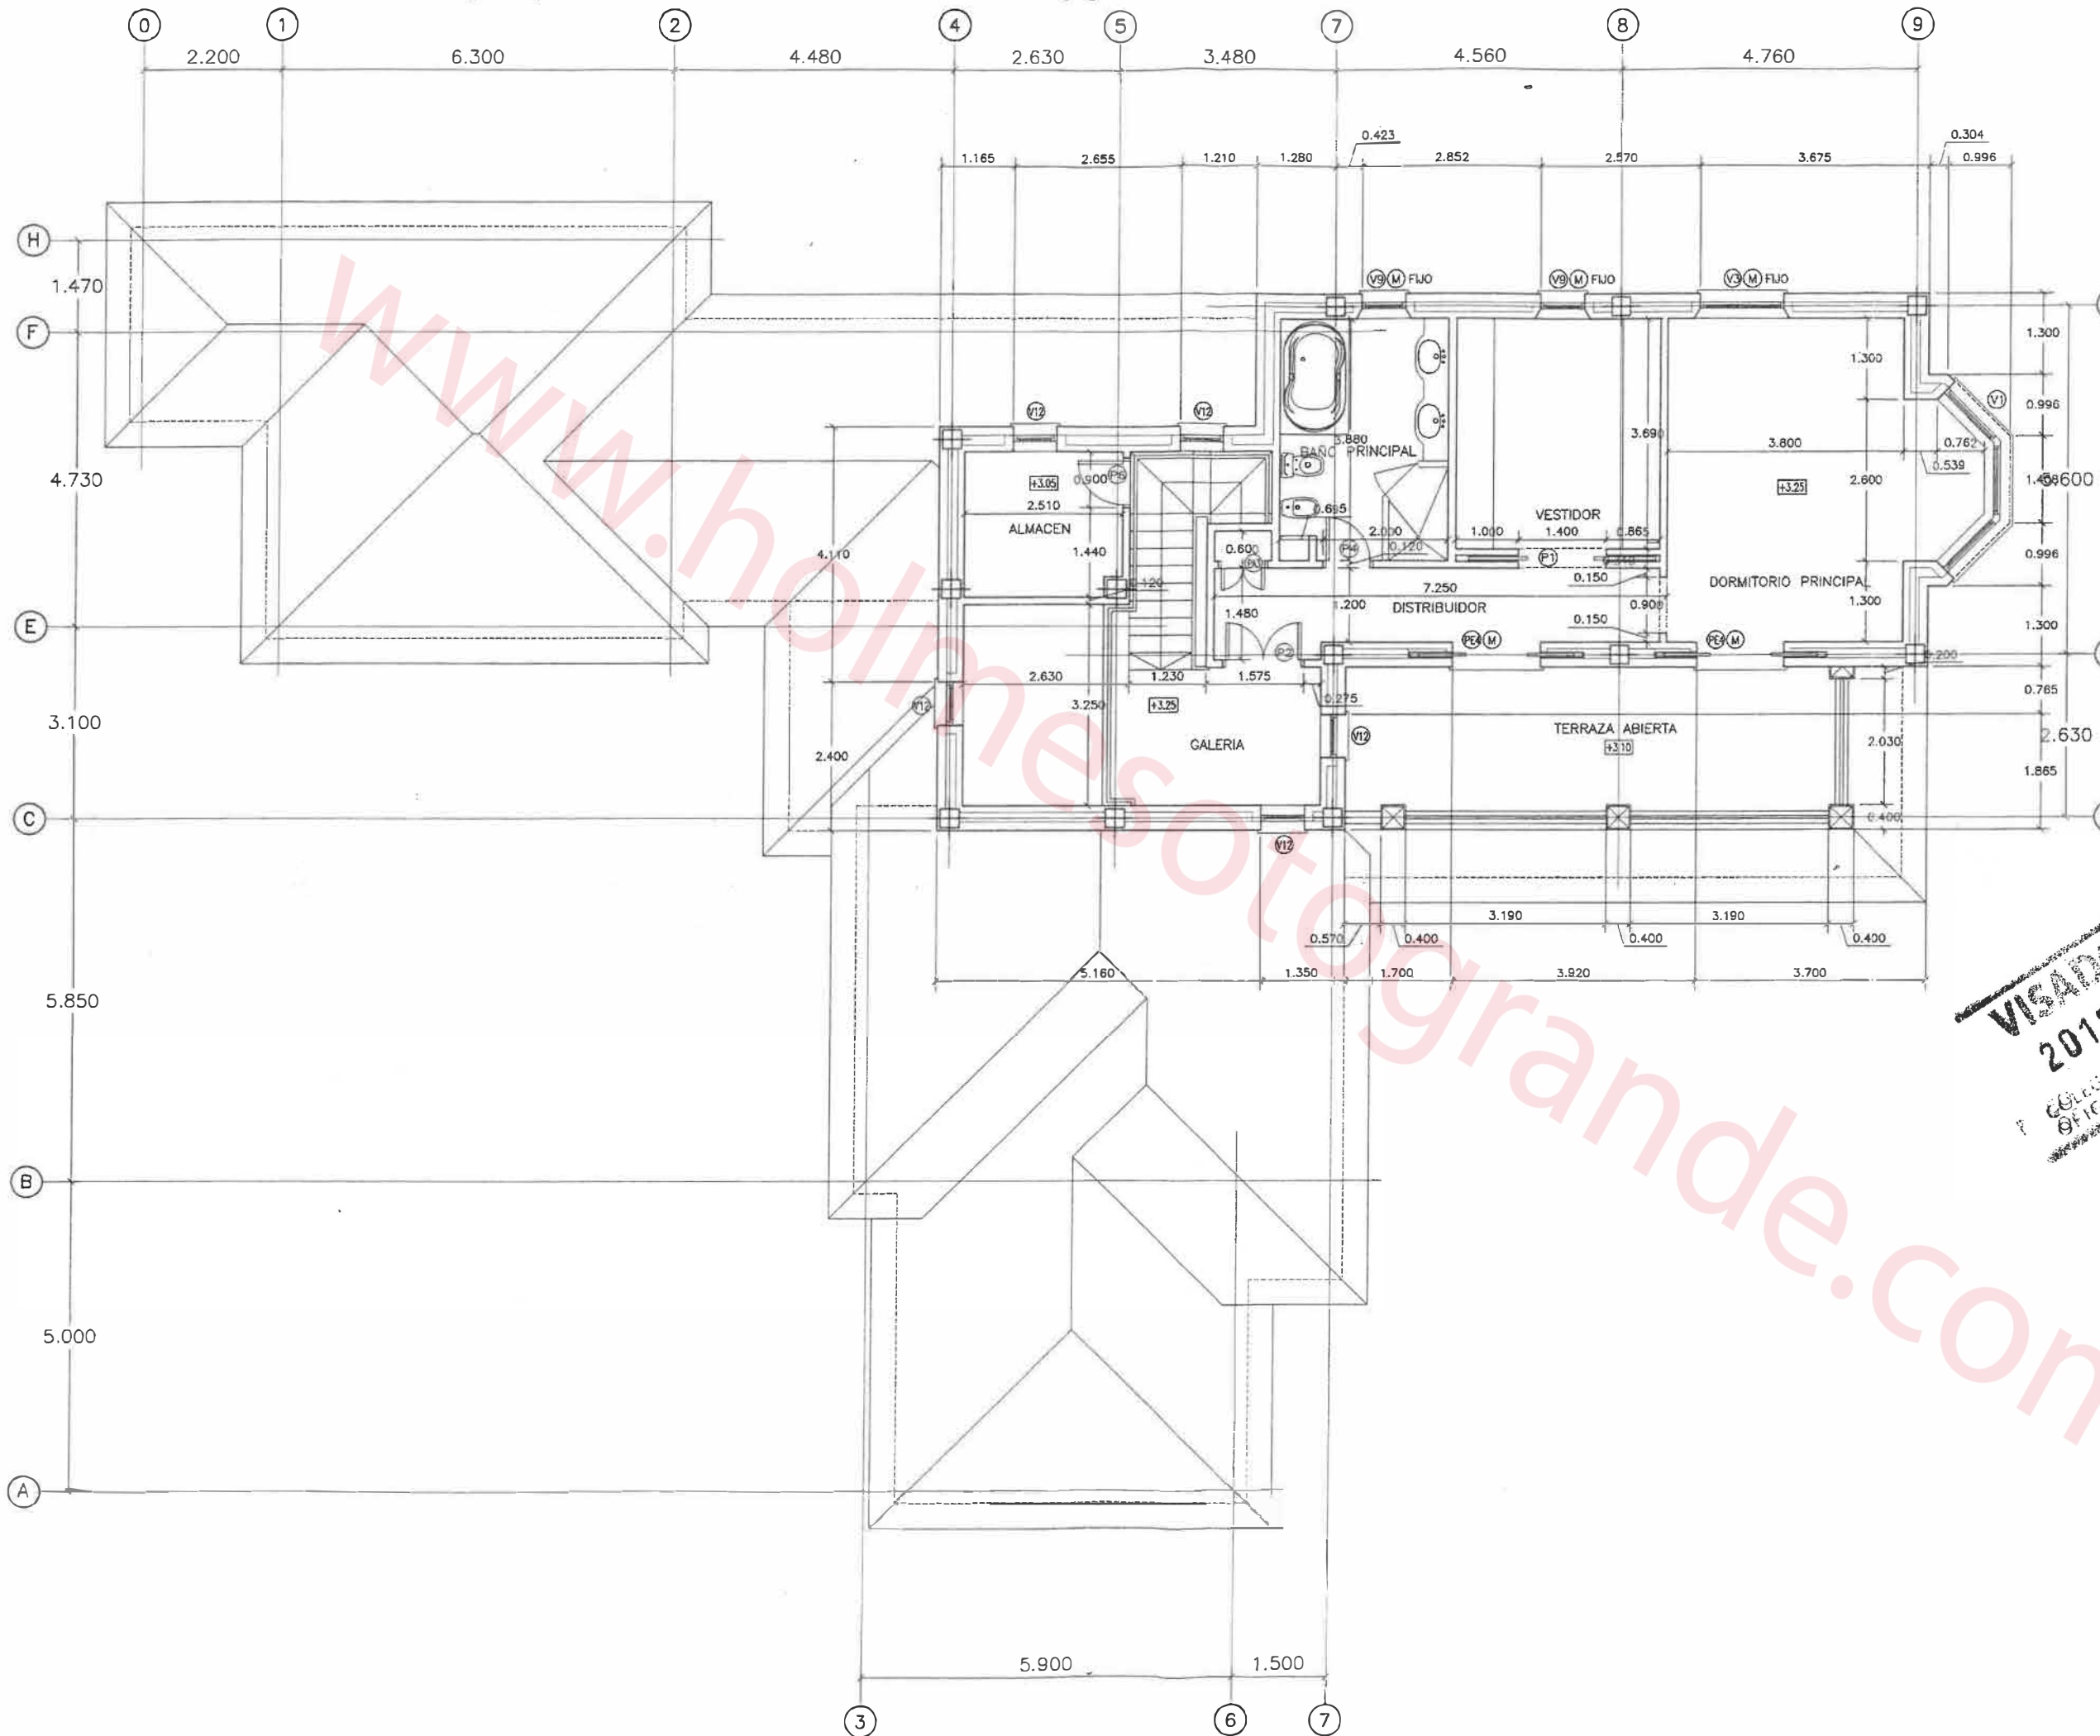

NOTA: MUY IMPORTANTE

1. EL CONSTRUCTOR NO DEBE DE HACER SUPUESTOS DE NINGUN TIPO SIN REFERENCIA AL ARQUITECTO ANTES DE EMPEZAR NI LA EJECUCION DE LAS OBRAS
2. SE DEBERA TENER EXAMINADO EL SOLAR, Y NO SE DEBERA TOMAR DIMENSIONES SEGUN ESCALA DE LOS PLANOS.
3. AL EJECUTAR LAS OBRAS, EL CONSTRUCTOR (INCL. SUBCONTRATAS) DEBERA DE ESTUDIAR TODOS LOS PLANOS DEL PROYECTO Y LEERLOS EN SU CONJUNTO. SI HUBIERE ALGUNA DISCREPANCIA ENTRE PLANOS O DOCUMENTOS DE CONTRATO ESTAS DEBEN DE COMPARARSE A LA DIRECCION FACULTATIVA PARA ACUARDAR ANTES DE REALIZAR LOS TRABAJOS.

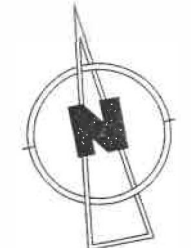

VISADO A LOS EFECTOS PERICLITARIOS
201202813901
 COLEGIO OFICIAL DE ARQUITECTOS DE CÁDIZ
 11011.02 FINAL DE OBRAS
 Rev. Fecha Descripción
 ARQUITECTO: Carlos Meléndez N.º 3277 PROPIETARIO: Srs. Páez y Ann Somer

McLUNDIE
 ARCHITECTS
 Ed. B4, Puerto Salgado 11010, Tel: +34 956 790362/790360 Fax 790359

PROYECTO: BASICO Y EJECUCION
 OBRA: VIVIENDA UNIFAMILIAR AISLADA

TITULO: PLANTA ALTA COTAS Y REF.
 PLANO N.º: 00 563
 REV.: 211 E