






VIVIENDA 04_A








Planta Primera

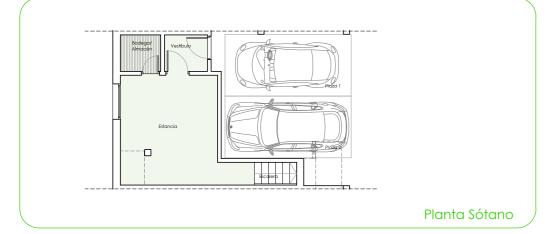

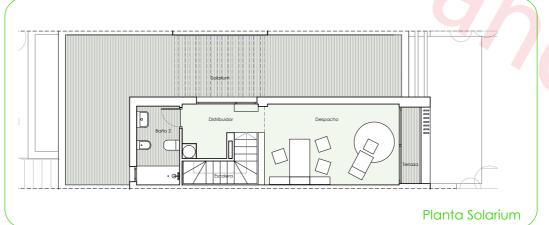

)

Planta sótano	
Aparcamiento	24,50 m²
Vestíbulo	2,47 m ²
Estancia	16,65 m²
Bodega/Almacén	2,40 m ²
Escalera	6,06 m²
Planta baja	
Vestíbulo	7,85 m²
Cocina	12,25 m ²
Despensa	3,32 m²
Salón	45,10 m ²
Aseo	2,58 m ²
Escalera	4,98 m²
Terraza (cubierta) _ Entrada	1,48 m²
Terraza (cubierta) _ Porche Salón	8,77 m²
Terraza (descubierta) _ Porche Salón	14,05 m ²
Jardín	79.65 m ²
Planta primera	
Dormitorio 1	17,72 m²
Baño-Vestidor	10,03 m ²
Terraza (cubierta) _ Dormitorio 1	6,82 m²
Dormitorio 2	13,00 m ²
Dormitorio 3	13,00 m²
Terraza (descubierta) _ Dormitorio 2-3	4,45 m²
Baño 1	5,71 m²
Distribuidor	6,24 m ²
Escalera	4,73 m²
Planta solarium	
Distribuidor	5,30 m²
Despacho	17,37 m²
Terraza (cubierta) _ Despacho	2,27 m²
Baño 2	5,45 m²
Solarium	41,77 m²
TOTAL SUPERFICIE ÚTIL INTERIOR	202,21 m ²
TOTAL SUPERFICIE ÚTIL EXTERIOR	55,31 m²
TOTAL SUPERFICIE ÚTIL SEGÚN DECRETO 218/2005*	222,43 m²
TOTAL SUPERFICIE CONSTRUIDA CERRADA DE VIVIENDA	307,27 m ²
TOTAL SUPERFICIE CONSTRUIDA DE VIVIENDA	377,00 m ²
SUPERFICIE DE PARCELA	191,55 m²
SUPERFICIE DE HUELLA DE VIVIENDA SOBRE PARCELA	111,90 m ²
JARDÍN PRIVATIVO	79,65 m ²
JARDÍN ANEJO	14,80 m ²

NOTAS

La superficie útil interior corresponde a la superficie útil cerrada de la vivienda sin incluir accesos, terrazas, iardines, solariums y aparcamientos en superficie.

La superficie útil exterior corresponde a la superficie útil de espacios exteriores no cerrados como accesos, terrazas, jardines, solariums y aparcamientos en superficie.

La superficie construida cerrada de vivienda es la suma de la superficie útil interior total y la superficie de muros y tabiques, midiéndose a ejes de tabiques en aquellos que son separadores con zonas comunes u otras viviendas, y por el exterior cuando se trata de fachadas, sin incluir los accesos, terrazas, jardines, solariums, aparcamientos en superficie y parte correspondiente de zonas de maniobra en planta sótano.

La superficie construida total es la suma de la superficie construida cerrada de vivienda y las superficies construidas de terrazas de plantas altas, solariums y parte correspondiente de zonas de maniobra en planta sótano.

El comprador de una vivienda con jardín anejo tiene sobre el mismo el derecho de uso y disfrute exclusivo así como la obligación de mantenimiento, limpieza y de permitir el paso para el mantenimiento de los jardines de los propietarios del resto de viviendas del bloque.

Podifan producirse pequeñas modificaciones sobre las superficies señaladas por exigencias municipales, por criterios normativos y/o técnicos, aunque sin desvirtuar básicamente el modelo reflejado en la presente ficha de la vivienda.


(*) Anexo 1. Reglamento de información al consumidor en la compraventa y arrendamiento de viviendas en Andalucía.

0 1 2 3 5 10







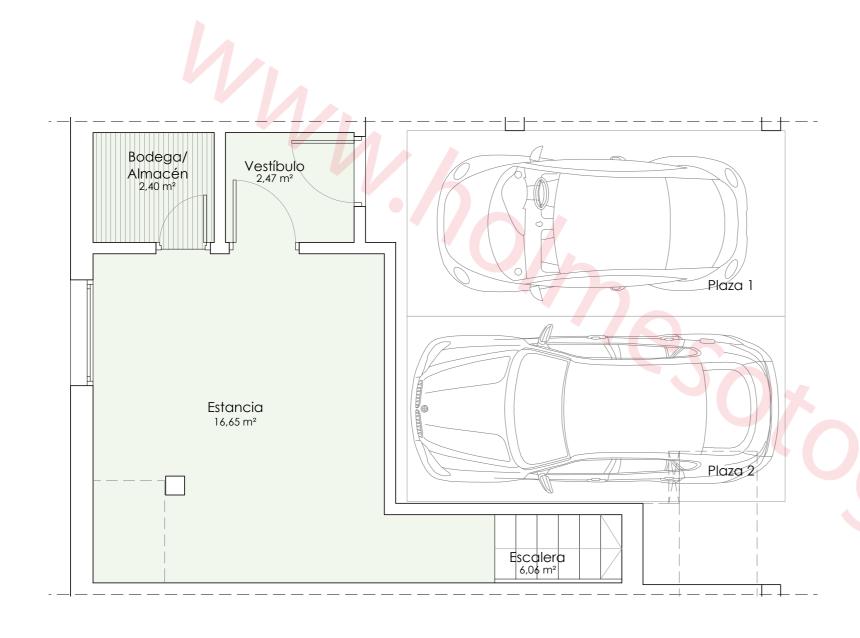


Planta Sótano







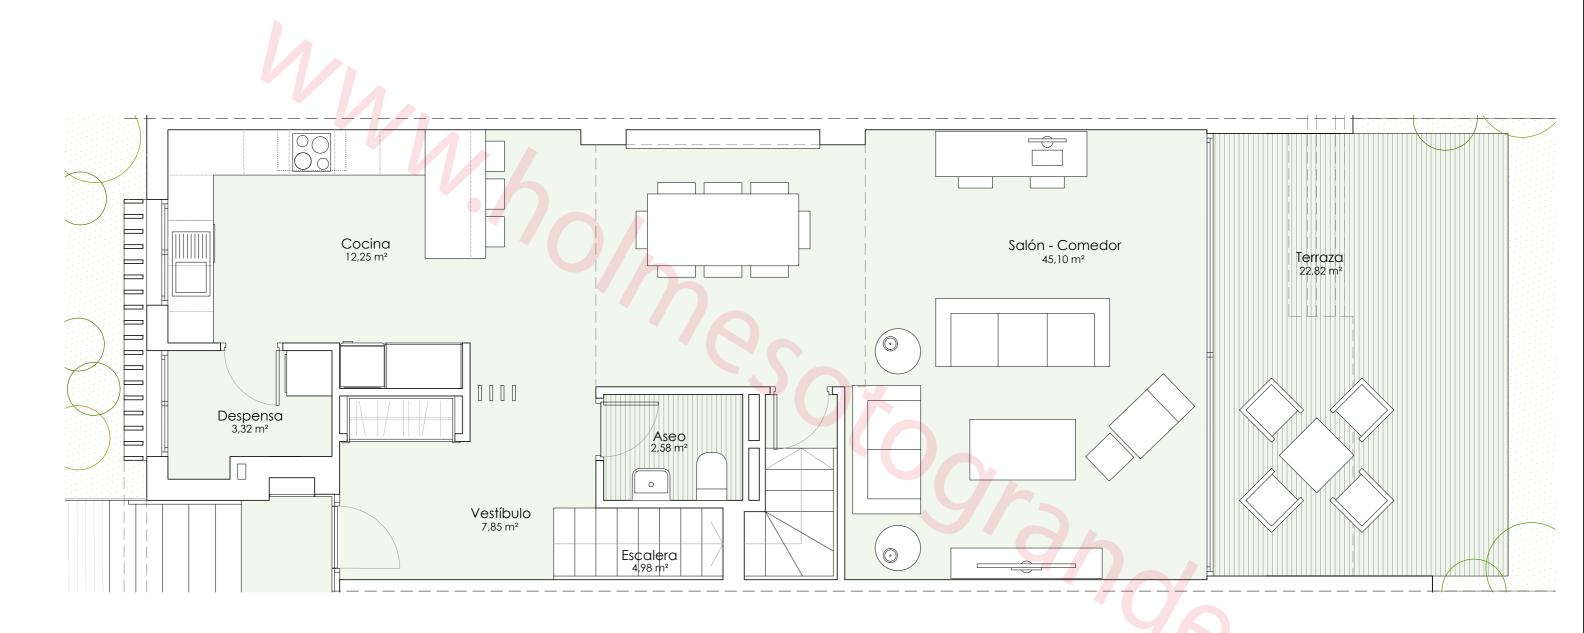


Planta Baja







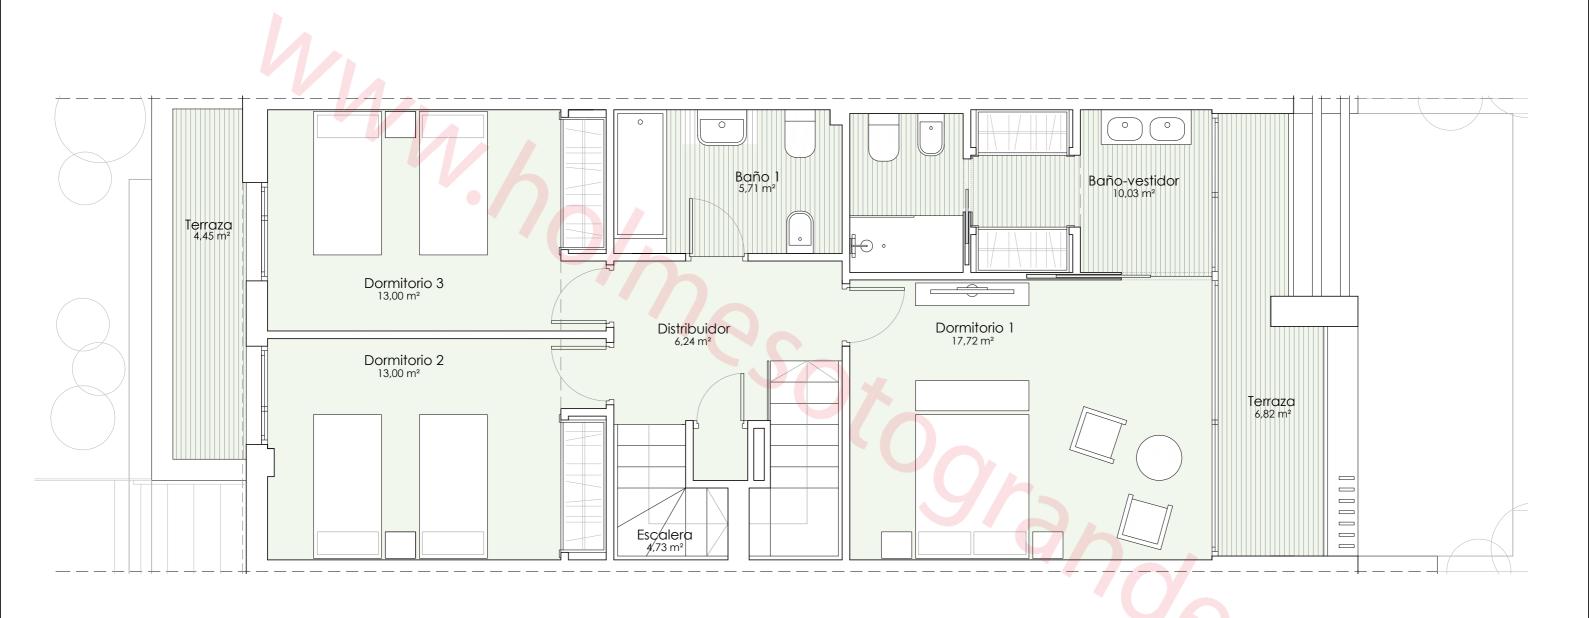


Planta Primera









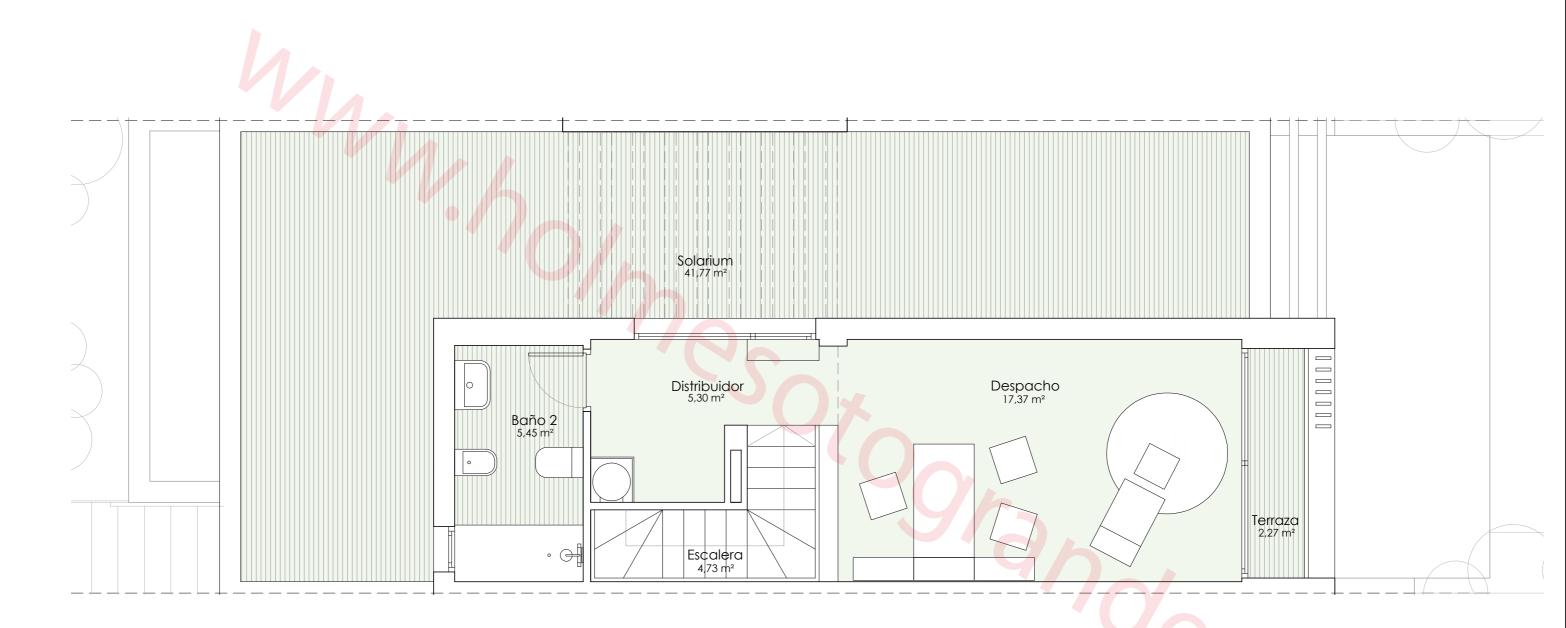

Planta Solarium

0 1 2 3 4 5