

PARCELA:50.25.09

TIPOLOGIA:R1a

Vivienda Unifamiliar Aislada



SUPERFICIE:4.541,45 m²

ÍNDICE DE EDIFICABILIDAD:0,25 m²/m²


SEPARACIÓN A LINDEROS PÚBLICOS o CALLE:> a 6 mts

SEPARACIÓN A LINDEROS PRIVADOS:> a 3 mts

UBICACIÓN EN PARCELA XXV:

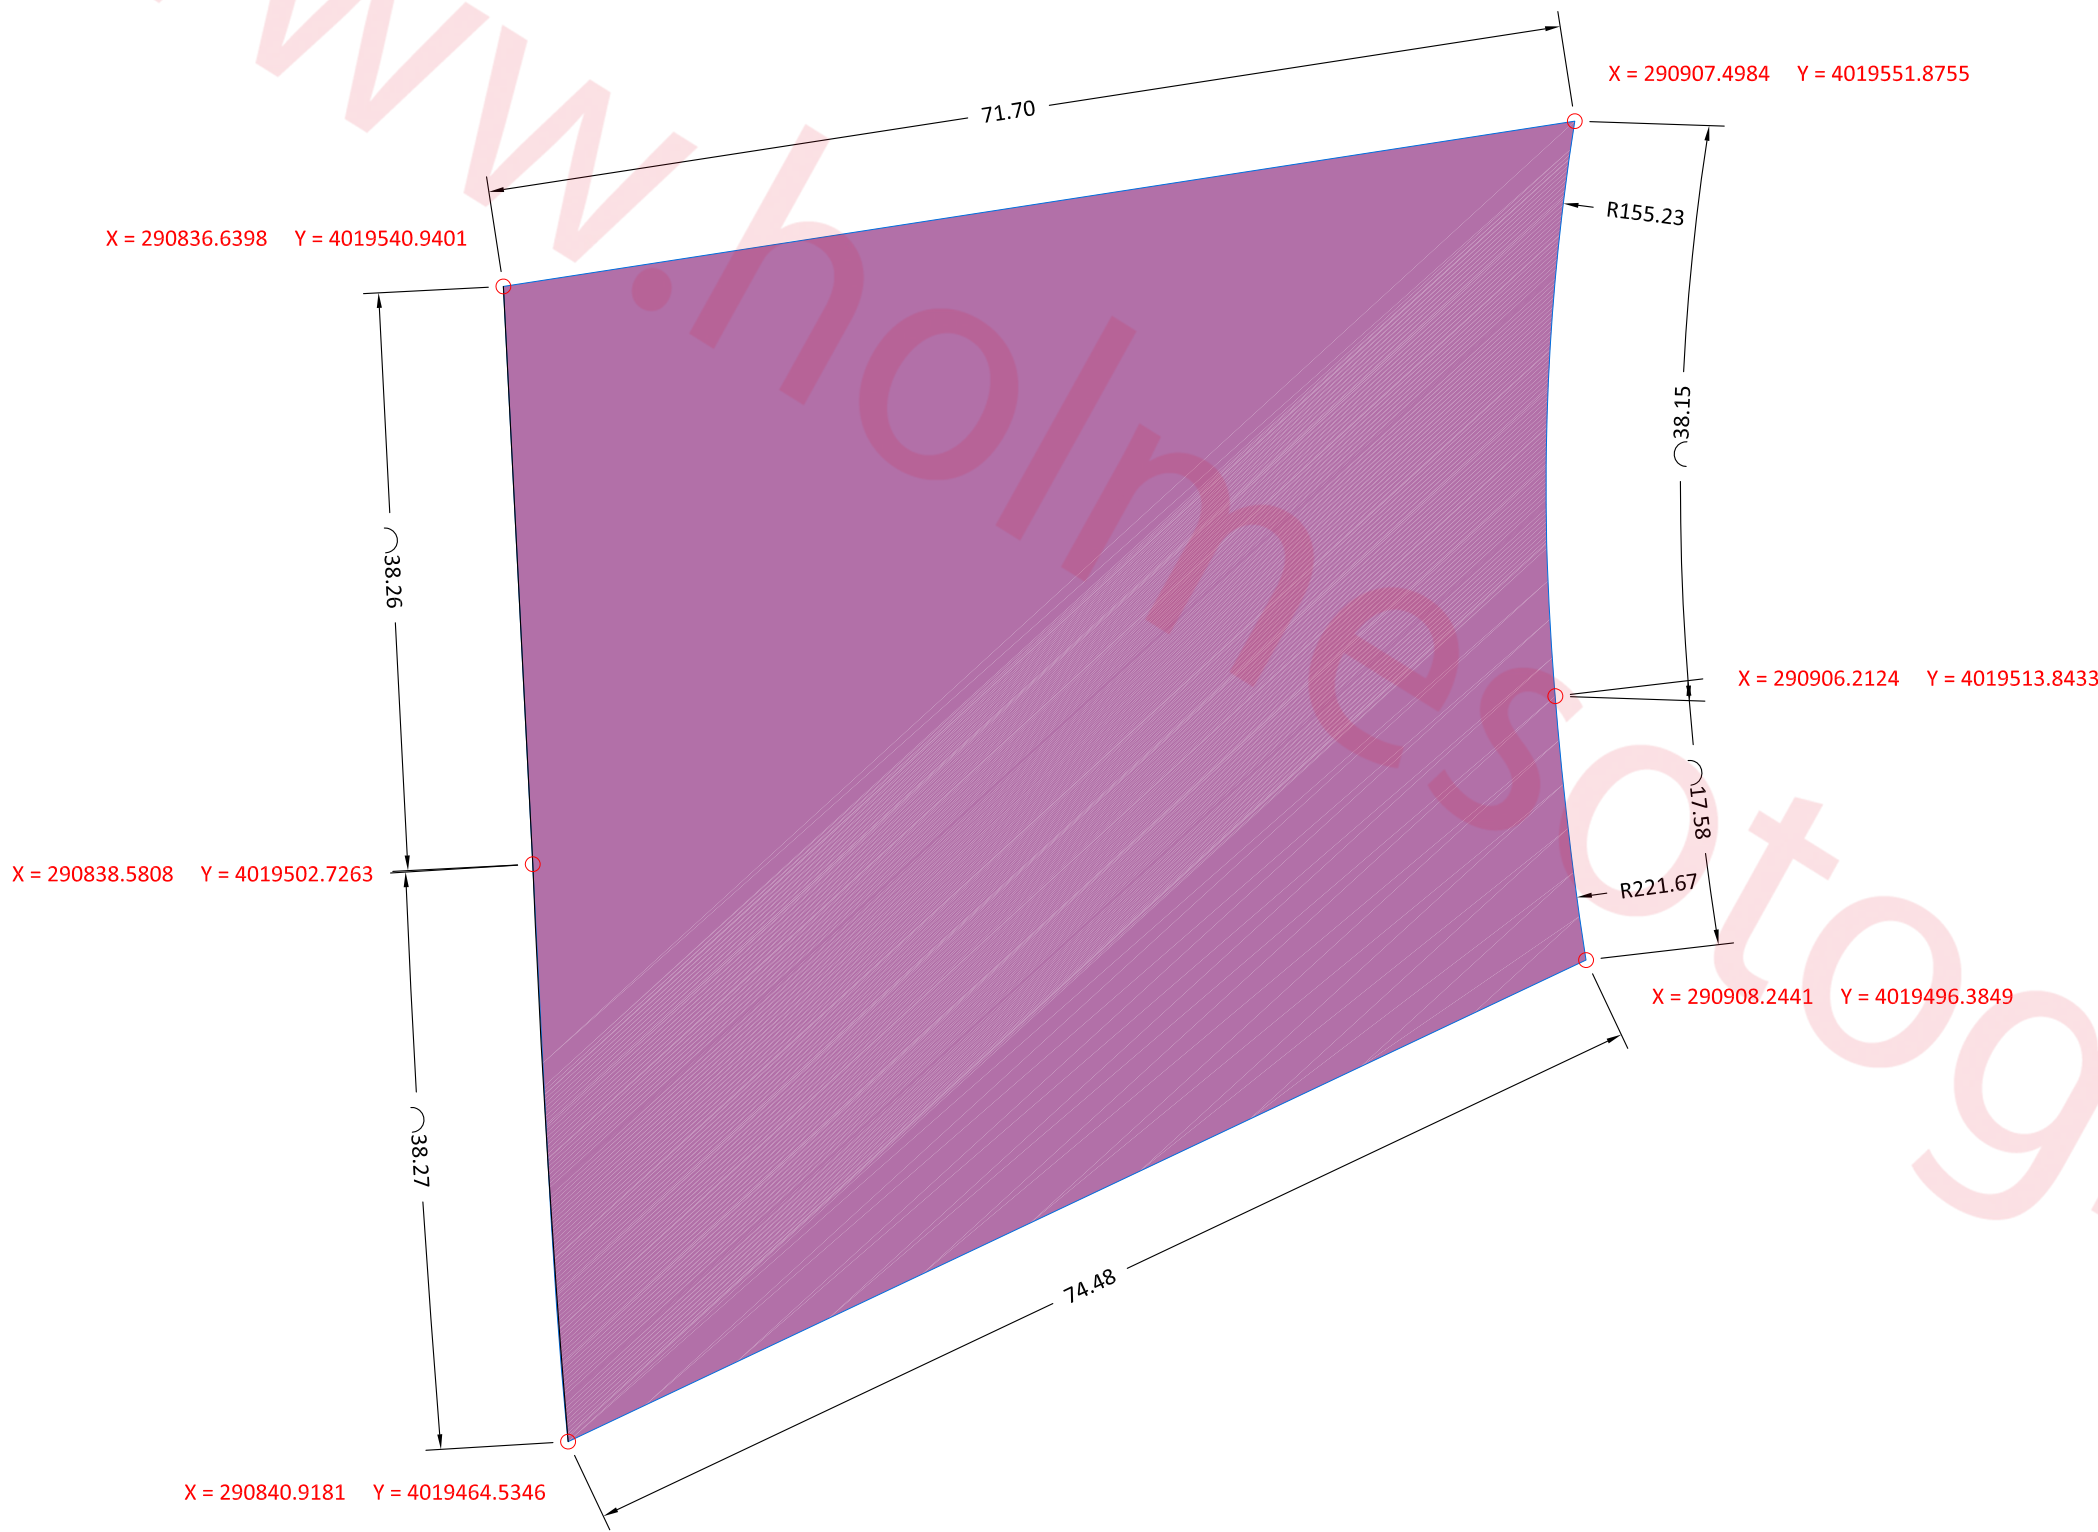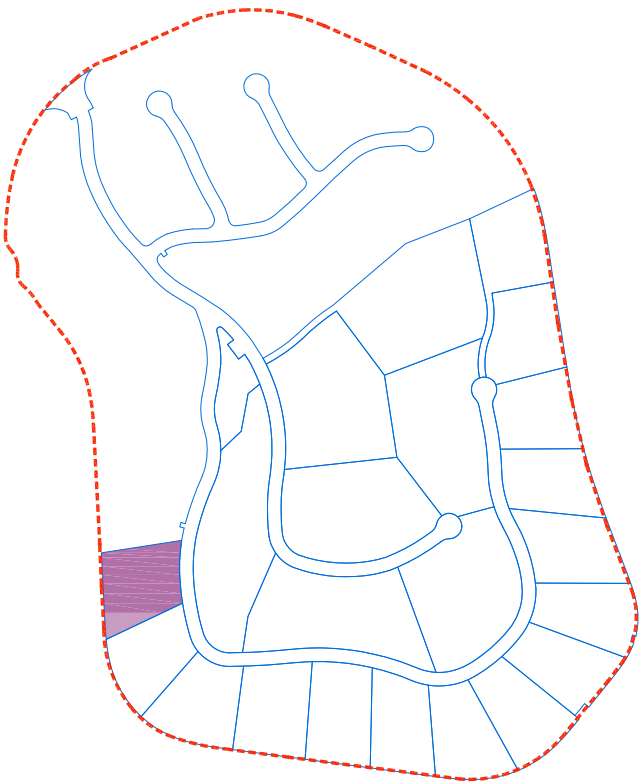

ÁMBITO

 

PROYECTO DE SEGREGACIÓN DE PARTE DE LA PARCELA XXV
AVD DE LA RESERVA - SOTOGRANDE - SAN ROQUE - CADIZ -

FINCAS RESULTANTES. PARCELA 50.25.09			
PROPIEDAD RESIDENCIAL MARLIN, S.L.			
	REDACTOR	ESCALA	PLANO
	JULIO GÓMEZ CONTRERAS. Col.948	1:500	
		FECHA	0.11
		SEPTIEMBRE DE 2016	