

PARCELA:50.25.10

TIPOLOGIA:R1a

Vivienda Unifamiliar Aislada



SUPERFICIE:4.447,65 m²

ÍNDICE DE EDIFICABILIDAD:0,25 m²/m²


SEPARACIÓN A LINDEROS PÚBLICOS o CALLE:> a 6 mts

SEPARACIÓN A LINDEROS PRIVADOS:> a 3 mts

UBICACIÓN EN PARCELA XXV:

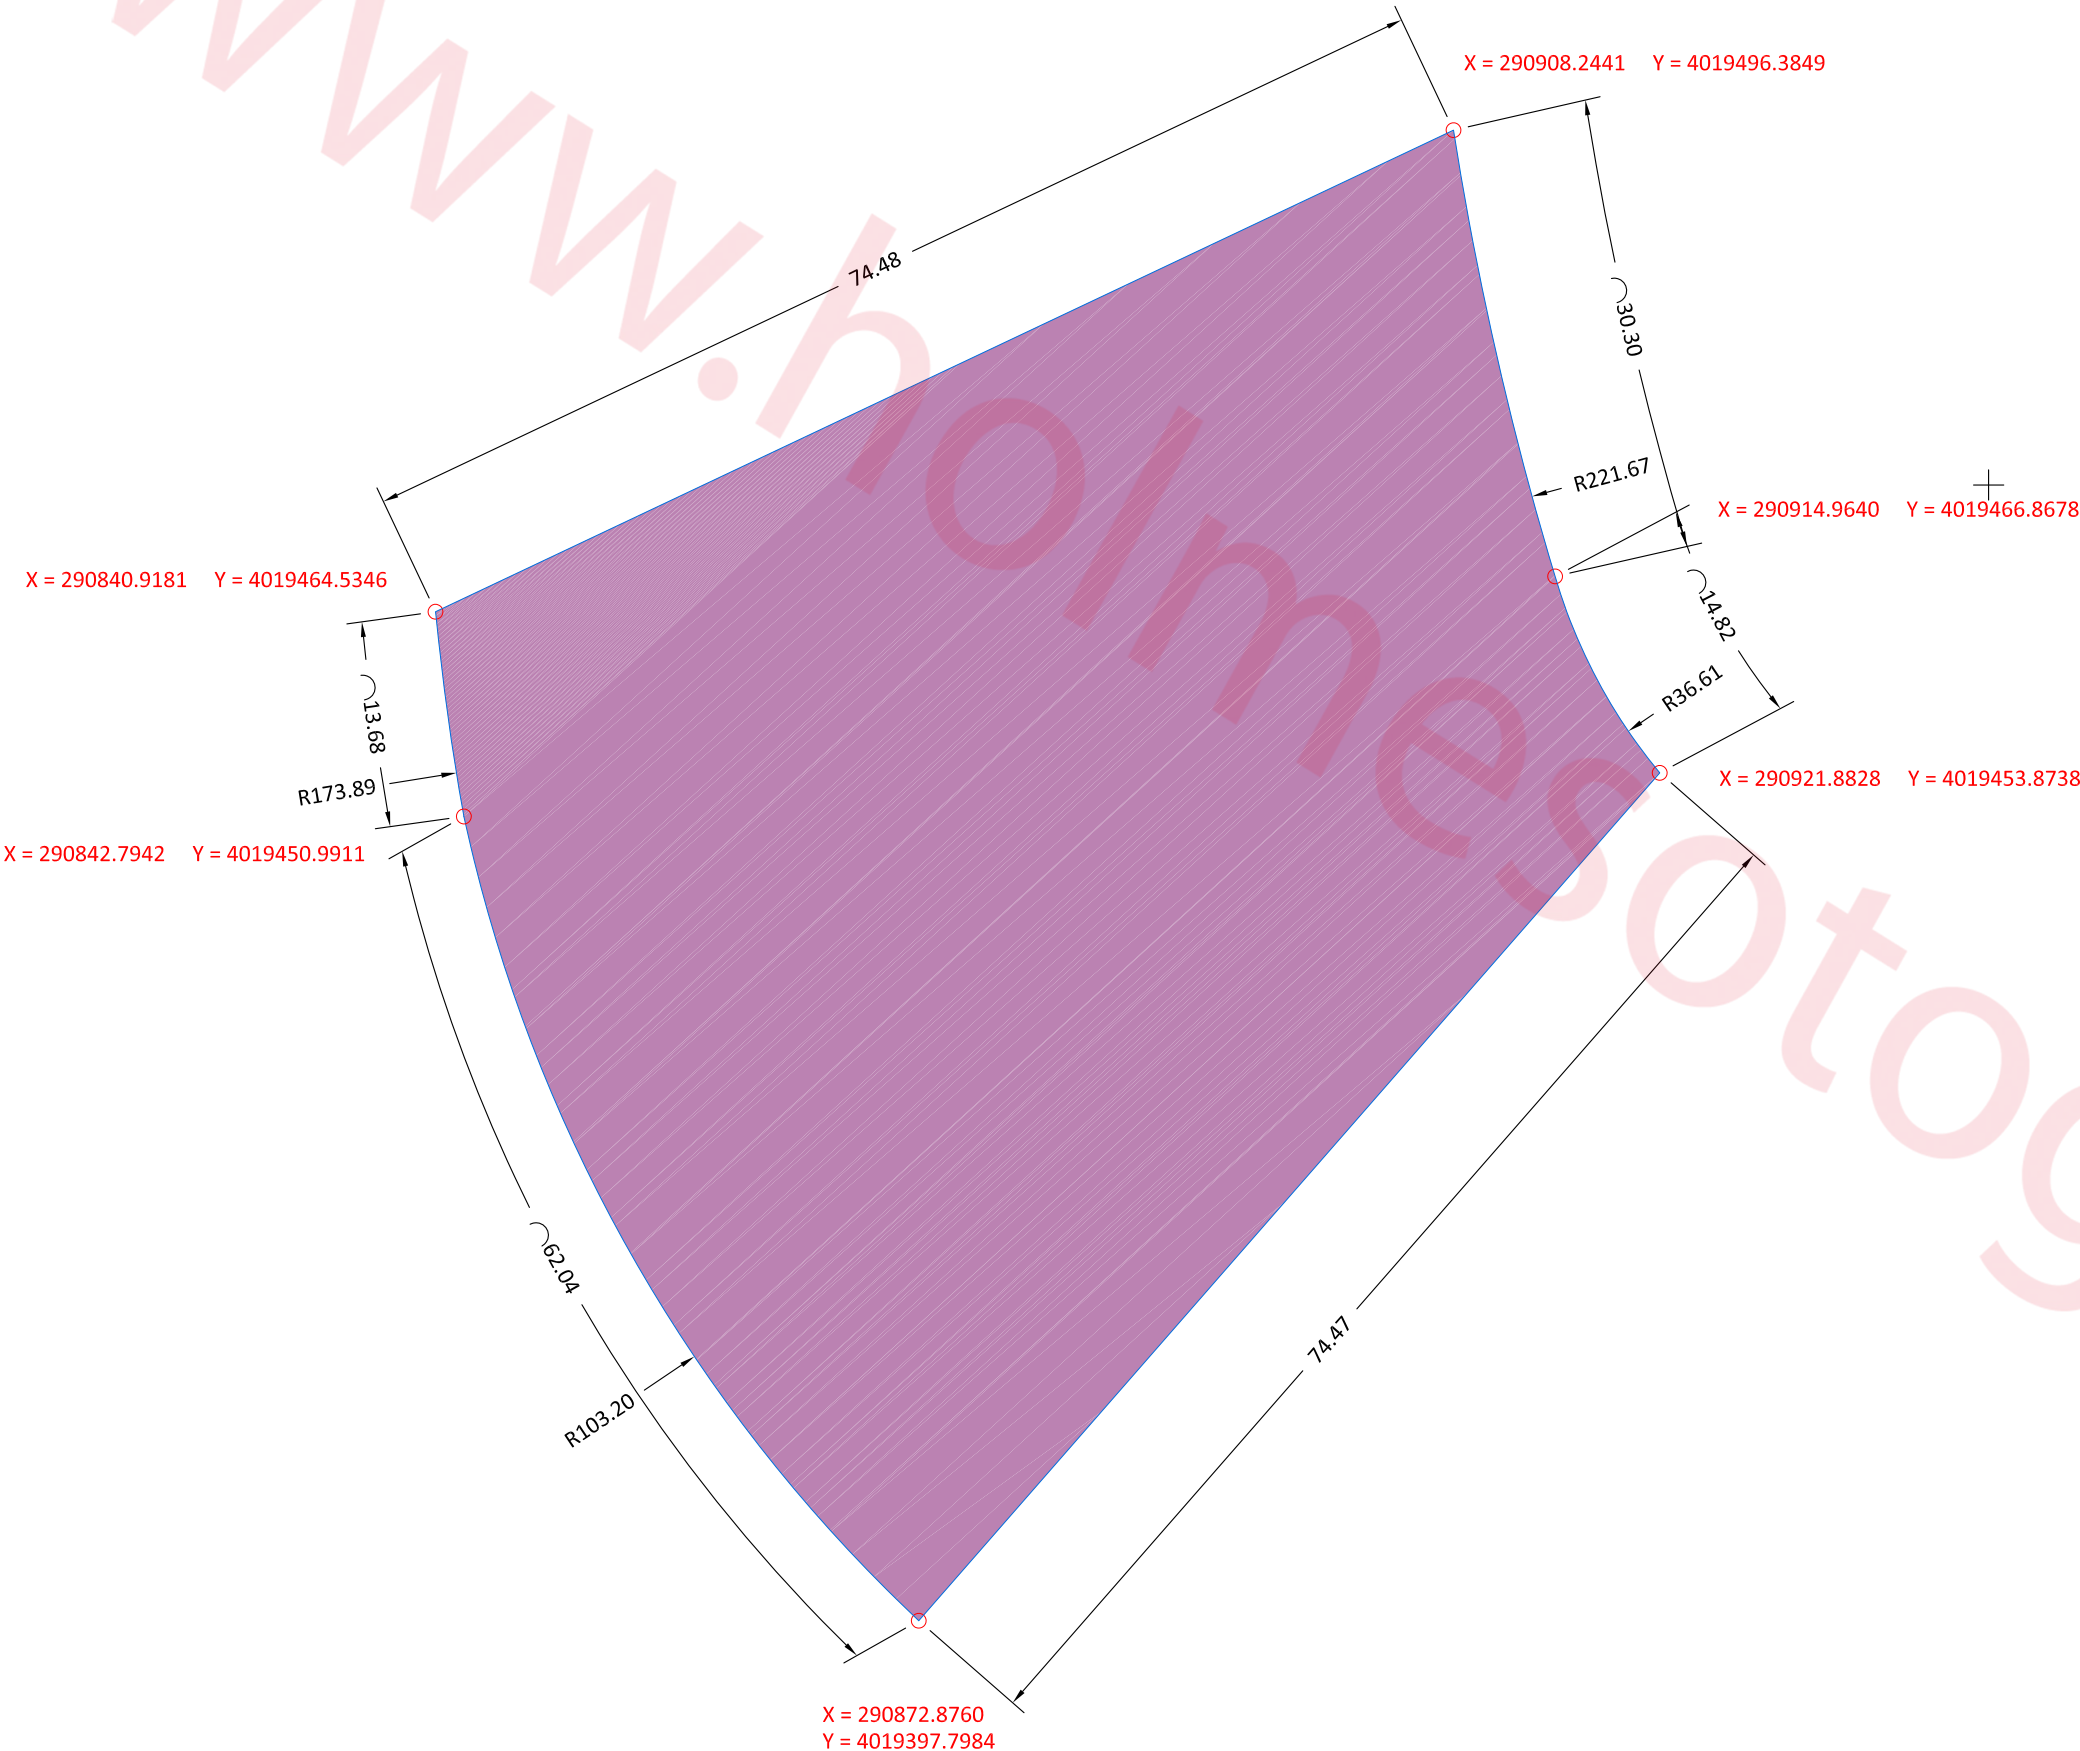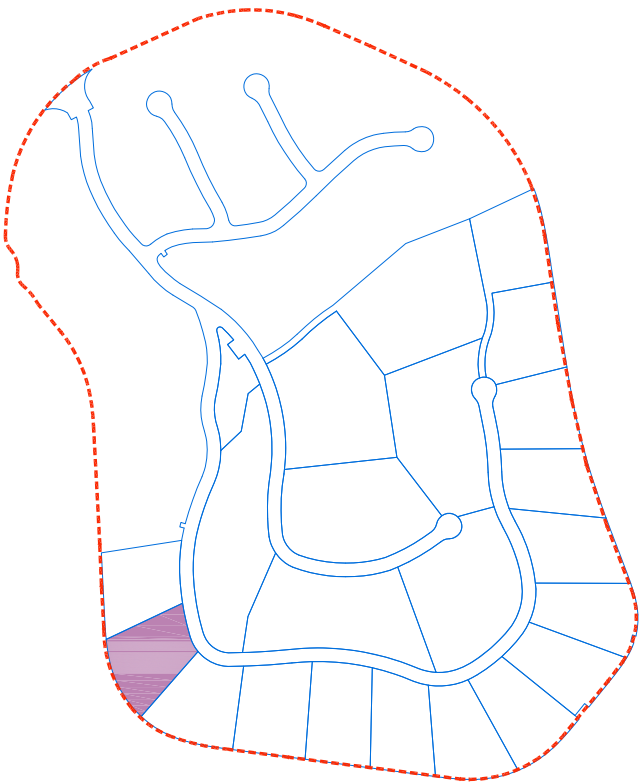

ÁMBITO

 

PROYECTO DE SEGREGACIÓN DE PARTE DE LA PARCELA XXV
AVD DE LA RESERVA - SOTOGRADE - SAN ROQUE - CADIZ -

FINCAS RESULTANTES. PARCELA 50.25.10		N	
	PROPIEDAD RESIDENCIAL MARLIN, S.L.	ESCALA 1:500	PLANO
	REDACTOR JULIO GÓMEZ CONTRERAS. Col.948	FECHA SEPTIEMBRE DE 2016	0.12