

www.esto grande.com

DORMITORIO 3
15.73 M²

BAÑO 4
11.95 M²

DORMITORIO 4
28.60 M²

DISTRIBUIDOR
2.90 M²

⊕ +110.15

VESTIDOR 4
10.25 M²

BAÑO 3
6.81 M²

ASEO
1.36 M²

DISTRIBUIDOR
8.82 M²

⊕ +110.10

TERRAZA 2
57.18 M²


ESCALERA
8.79 M²

⊕ +110.15

COCINA
38.07 M²

⊕ +109.66

TERRAZA 1
34.18 M²

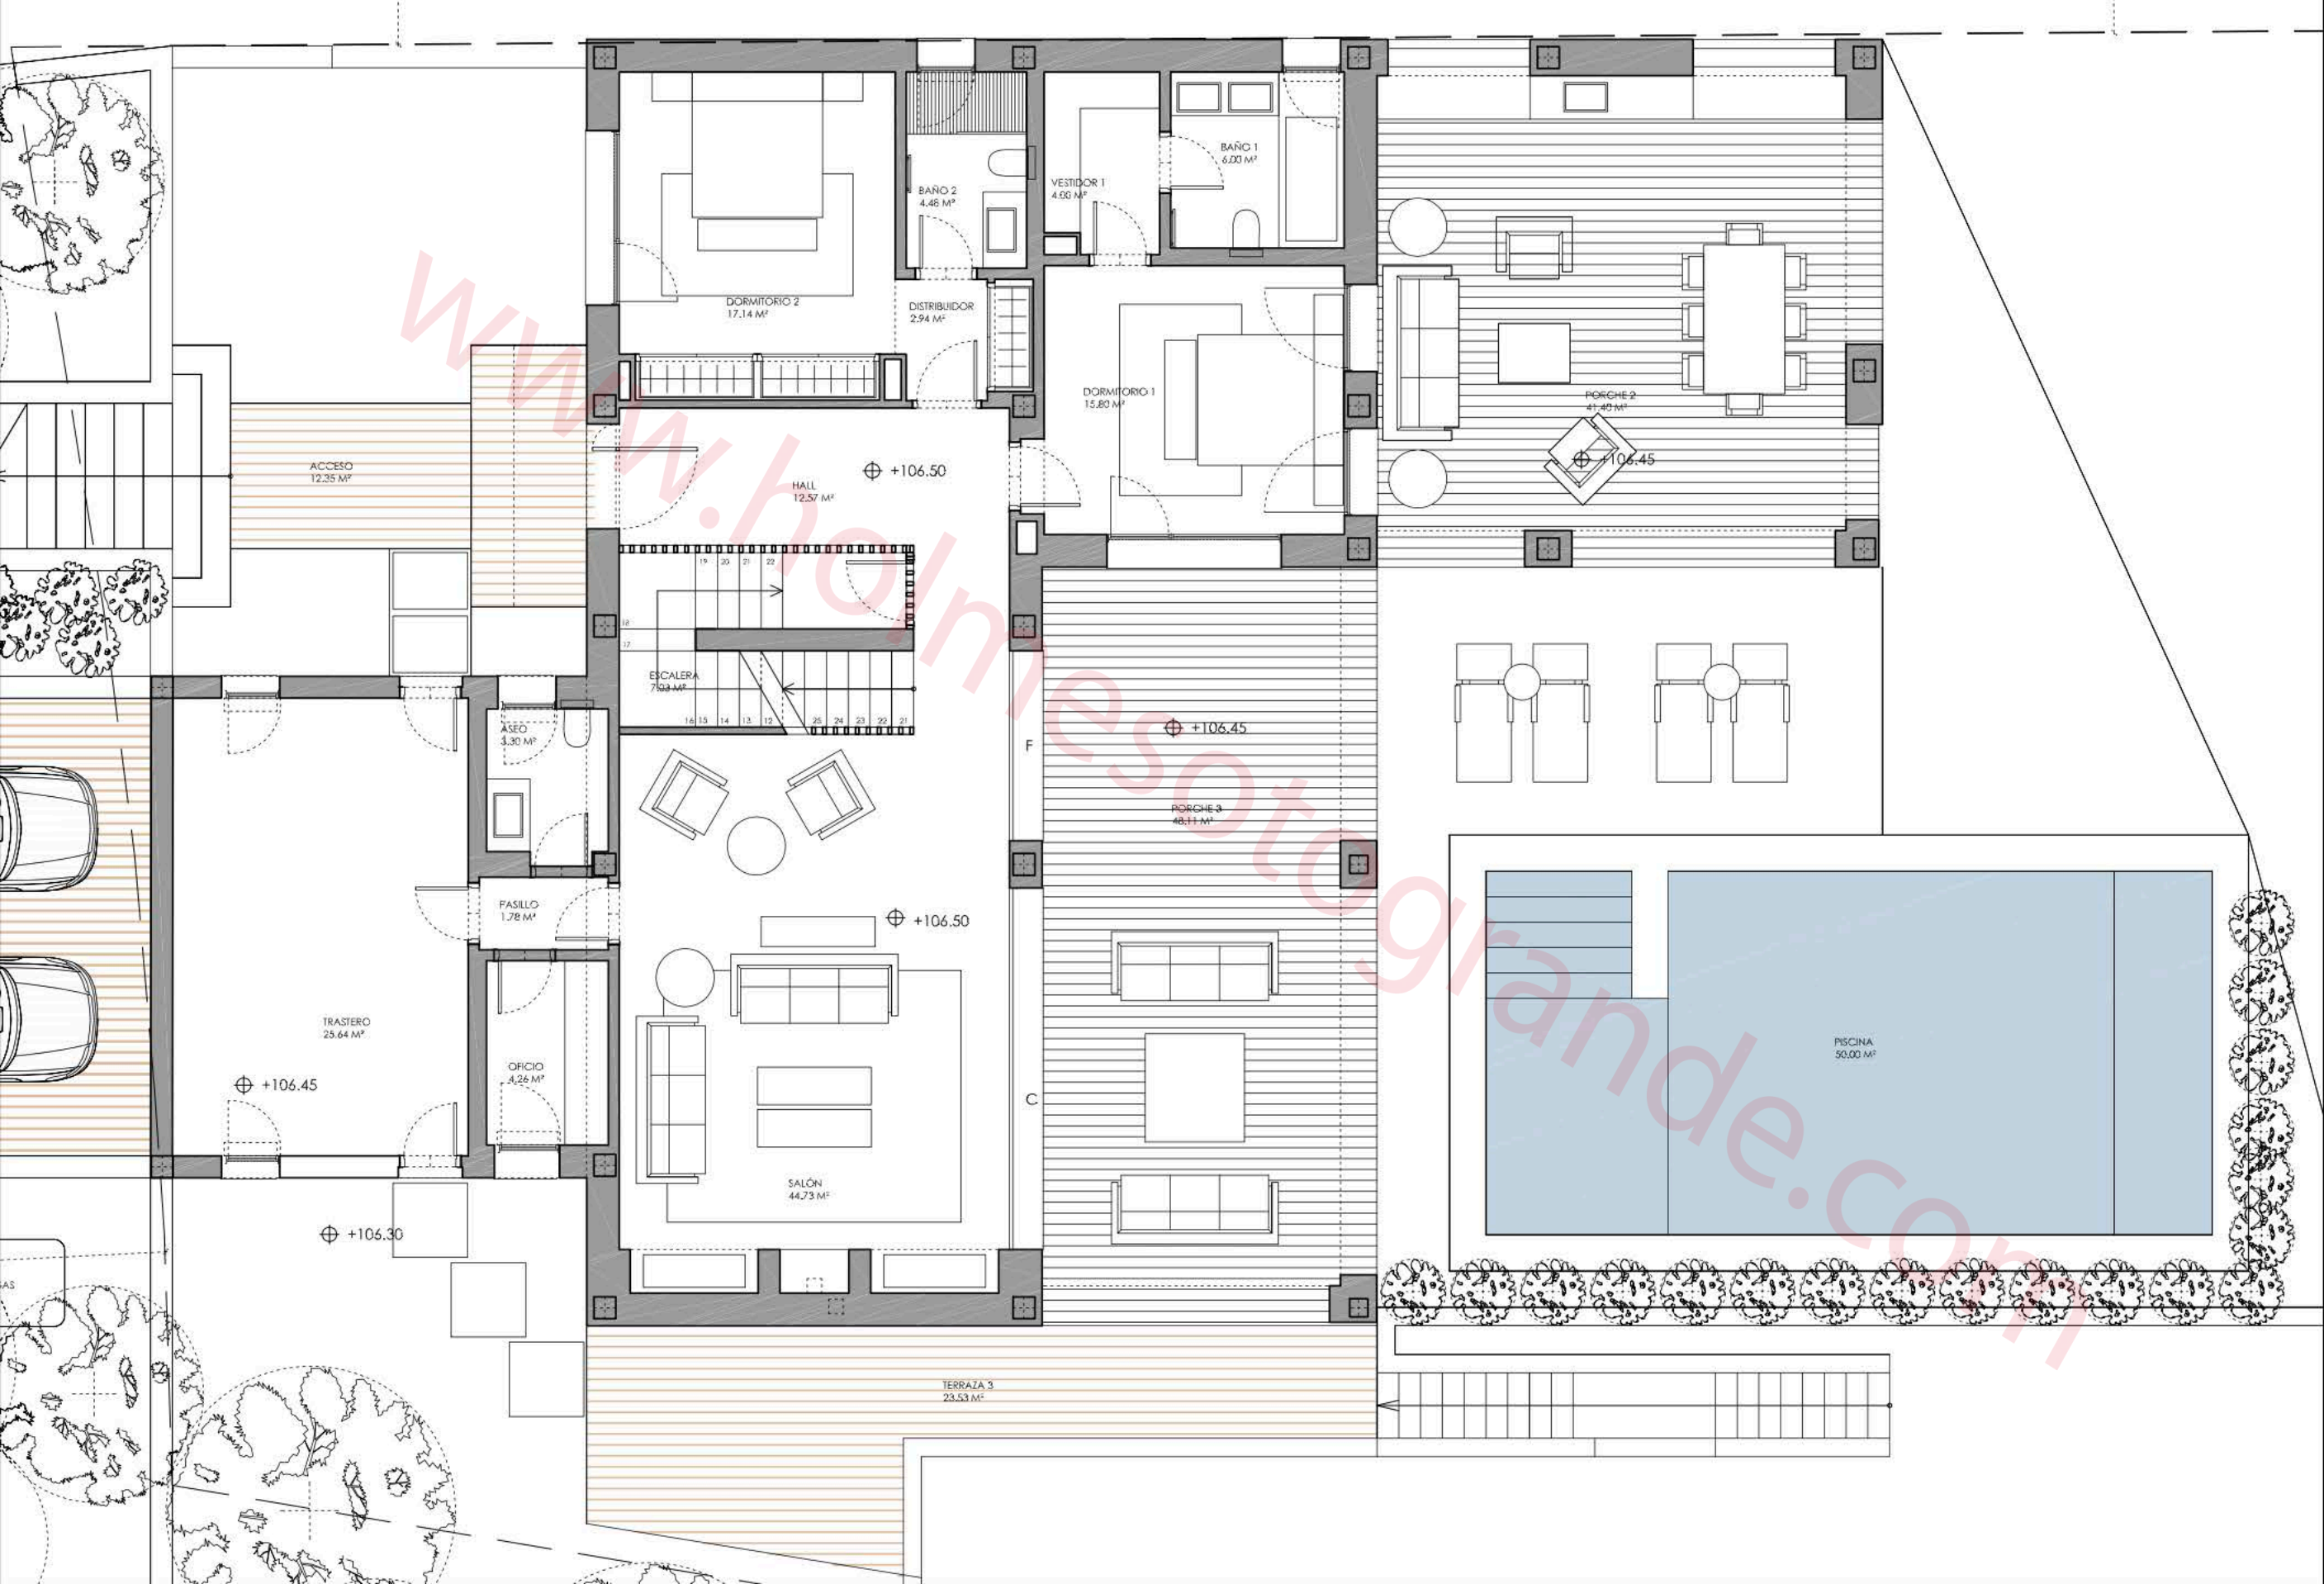

ACCESO
12.35 M²

DORMITORIO 2
17.14 M²

BAÑO 2
4.48 M²

VESTIDOR 1
4.66 M²

BAÑO 1
6.00 M²

DISTRIBUIDOR
2.94 M²

DORMITORIO 1
15.80 M²

PORCHE 2
41.49 M²

⊕ +106.50

HALL
12.57 M²

ESCALERA
7.93 M²

⊕ +106.45

PORCHE 3
48.11 M²

ASEO
3.30 M²

F

FASILLO
1.78 M²

⊕ +106.50

C

TRASTERO
25.64 M²

⊕ +106.45


OFICIO
4.26 M²

SALÓN
44.73 M²

PISCINA
50.00 M²

⊕ +106.30

TERRAZA 3
23.53 M²

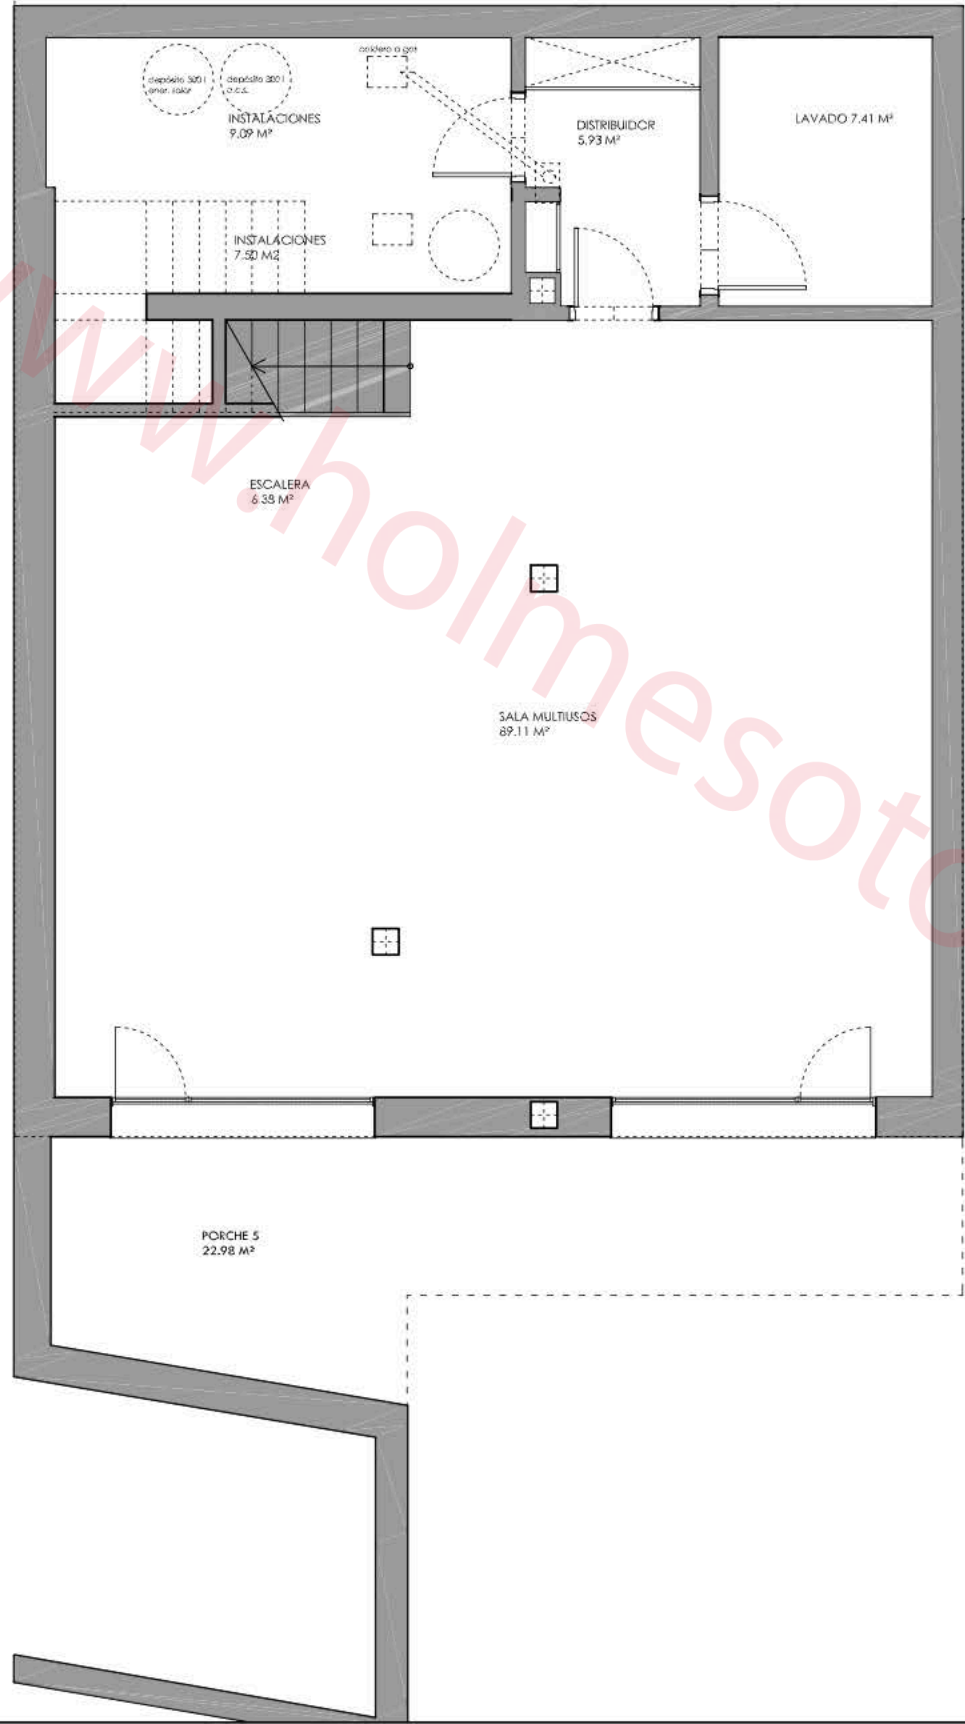

depósito 300 l
depósito 300 l
o.c.a.

instalaciones
9.09 m²

cochero a gas

DISTRIBUIDOR
5.93 m²

LAVADO 7.41 m²

instalaciones
7.50 m²

ESCALERA
6.38 m²

SALA MULTIUSOS
89.11 m²

PORCHE 5
22.98 m²

www.holmesotogrande.com