



## Ático 5D Planta Segunda

APT 10.3.b-P. Baja

AREA	REAL	Superficie según Decreto 218/2005
AREA UTIL INTERIOR	295,29 m <sup>2</sup>	295,29 m <sup>2</sup>
AREA CONSTRUIDA*	431,72 m <sup>2</sup>	461,24 m <sup>2</sup>
TERRAZA CUBIERTA	44,99 m <sup>2</sup>	
TERRAZA DESCUBIERTA	320,65 m <sup>2</sup>	
TOTAL TERRAZA	365,64 m <sup>2</sup>	29,53 m <sup>2</sup>
TOTAL AREA UTIL	660,93 m <sup>2</sup>	324,82 m <sup>2</sup>

INCLUIDAS 2 PLAZAS DE APARCAMIENTO Y 1 TRASTERO

BLOQUE 10

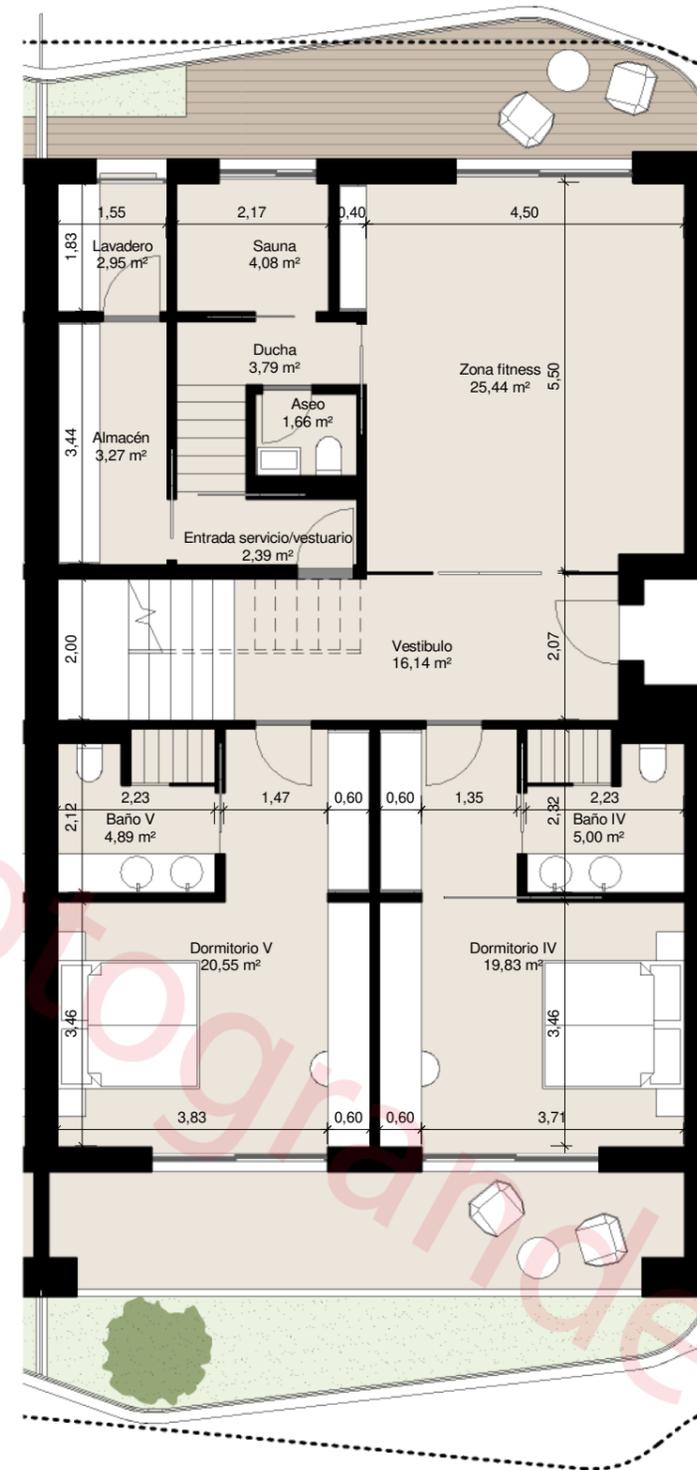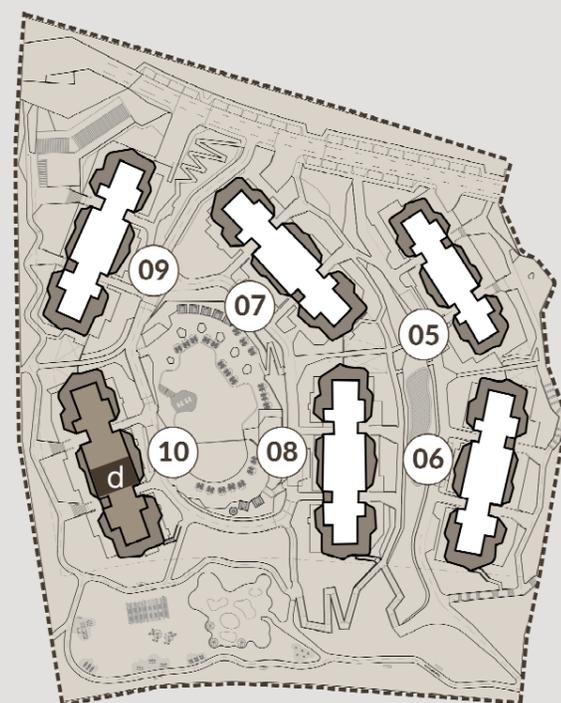

Proyección  
terrazza superior

Escala 1/100  
Superficie útil

0 1 2 5m



Las superficies presentes en este plano y su leyenda son aproximadas, las definitivas serán las que resulten de la ejecución de la obra. Todo el mobiliario mostrado tiene fin ilustrativo y por tanto no está incluido. Sólo estará incluido el mobiliario fijo y electrodomésticos especificados en la memoria de calidades. Este plano queda sujeto a posibles cambios de carácter técnico y/o administrativo.

\*Incluidas zonas comunes.



## Ático 5D Planta Tercera

APT 10.3.b

AREA	REAL	Superficie según Decreto 218/2005
AREA UTIL INTERIOR	295,29 m <sup>2</sup>	295,29 m <sup>2</sup>
AREA CONSTRUIDA*	431,72 m <sup>2</sup>	461,24 m <sup>2</sup>
TERRAZA CUBIERTA	44,99 m <sup>2</sup>	
TERRAZA DESCUBIERTA	320,65 m <sup>2</sup>	
TOTAL TERRAZA	365,64 m <sup>2</sup>	29,53 m <sup>2</sup>
TOTAL AREA UTIL	660,93 m <sup>2</sup>	324,82 m <sup>2</sup>

INCLUIDAS 2 PLAZAS DE APARCAMIENTO Y 1 TRASTERO

BLOQUE 10

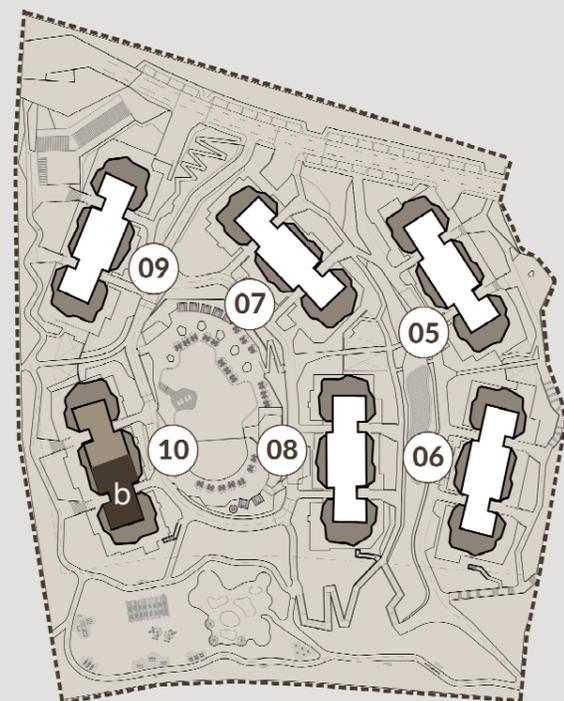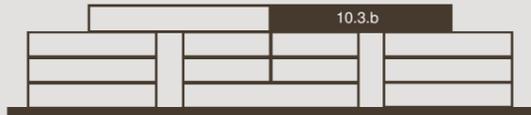

Proyección terraza superior

Escala 1/100  
Superficie útil

0 1 2 5m



Las superficies presentes en este plano y su leyenda son aproximadas, las definitivas serán las que resulten de la ejecución de la obra. Todo el mobiliario mostrado tiene fin ilustrativo y por tanto no está incluido. Sólo estará incluido el mobiliario fijo y electrodomésticos especificados en la memoria de calidades. Este plano queda sujeto a posibles cambios de carácter técnico y/o administrativo.

\*Incluidas zonas comunes.

# Ático 5D




## Planta Cuarta - Solarium

APT 10.3.b-Terrace

AREA	REAL	Superficie según Decreto 218/2005
AREA UTIL INTERIOR	295,29 m <sup>2</sup>	295,29 m <sup>2</sup>
AREA CONSTRUIDA*	431,72 m <sup>2</sup>	461,24 m <sup>2</sup>
TERRAZA CUBIERTA	44,99 m <sup>2</sup>	
TERRAZA DESCUBIERTA	320,65 m <sup>2</sup>	
TOTAL TERRAZA	365,64 m <sup>2</sup>	29,53 m <sup>2</sup>
TOTAL AREA UTIL	660,93 m <sup>2</sup>	324,82 m <sup>2</sup>

INCLUIDAS 2 PLAZAS DE APARCAMIENTO Y 1 TRASTERO

BLOQUE 10

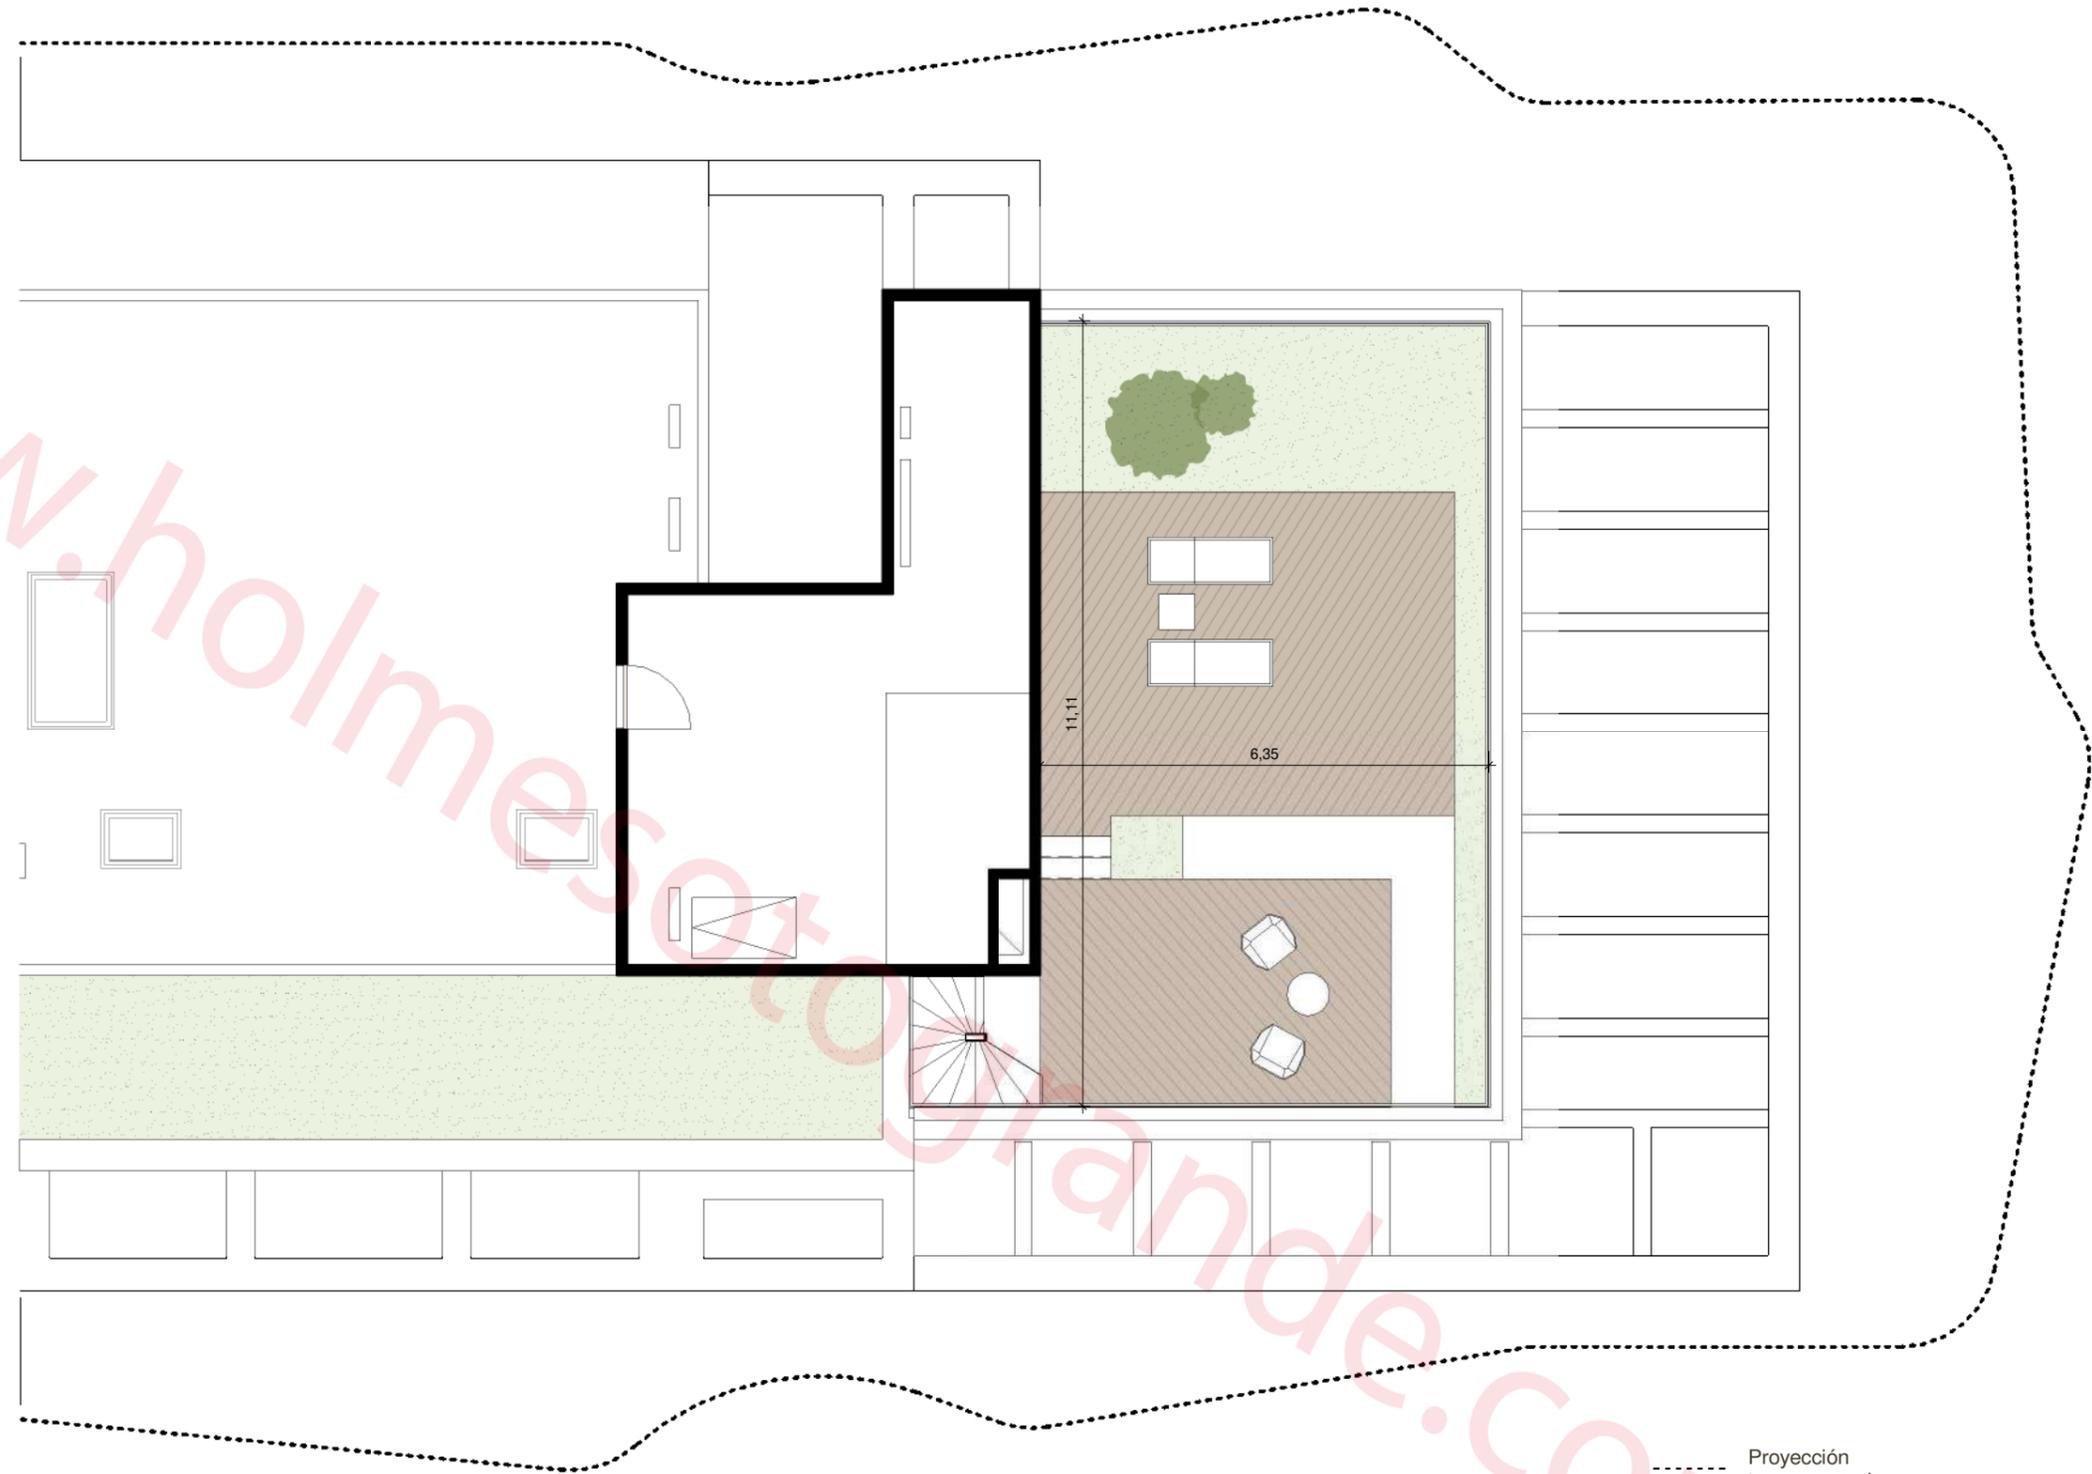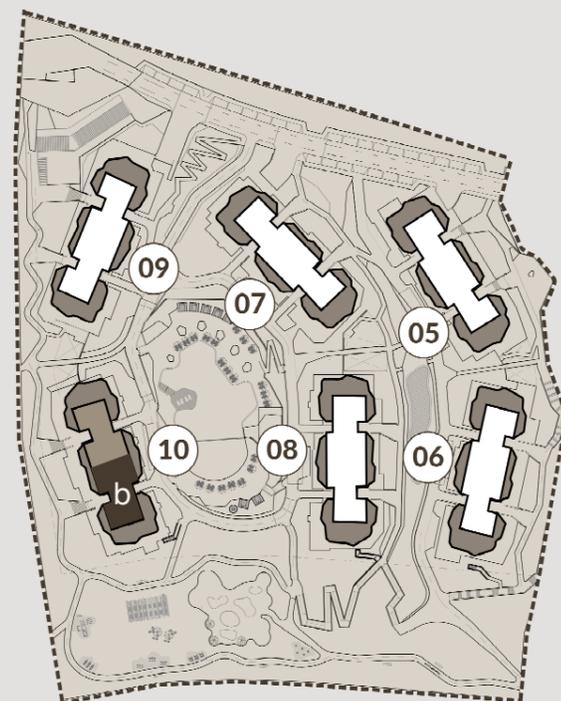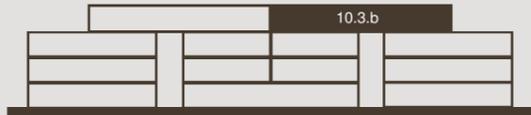

Proyección terraza superior

Escala 1/100  
Superficie útil

0 1 2 5m



Las superficies presentes en este plano y su leyenda son aproximadas, las definitivas serán las que resulten de la ejecución de la obra. Todo el mobiliario mostrado tiene fin ilustrativo y por tanto no está incluido. Sólo estará incluido el mobiliario fijo y electrodomésticos especificados en la memoria de calidades. Este plano queda sujeto a posibles cambios de carácter técnico y/o administrativo.

\*Incluidas zonas comunes.