





ARQUITECTO SOTOGRADE		PROYECTO MODIFICADO VIVIENDA UNIFAMILIAR AISLADA Y PISCINA EXTERIOR	
tel. 956 69 51 05 info@arquitectosotogrande.com		C/ GUADALQUIVIR Nº 27 URB. SOTOGRADE SAN ROQUE, (CADIZ)	
ARQUITECTO MARIA ISABEL REYES MEDEL		PLANO PLANTA BAJA / NIVEL +0.00 USOS Y SUPERFICIES	
info@arquitectosotogrande.com		FECHA ENERO 2025	
GALERÍAS PANIAGUA, LOCAL 25, SOTOGRADE		ESCALA A1:1/50 A3:1/100	
		PROPIEDAD PREDIO 2000 SA	
		A4	

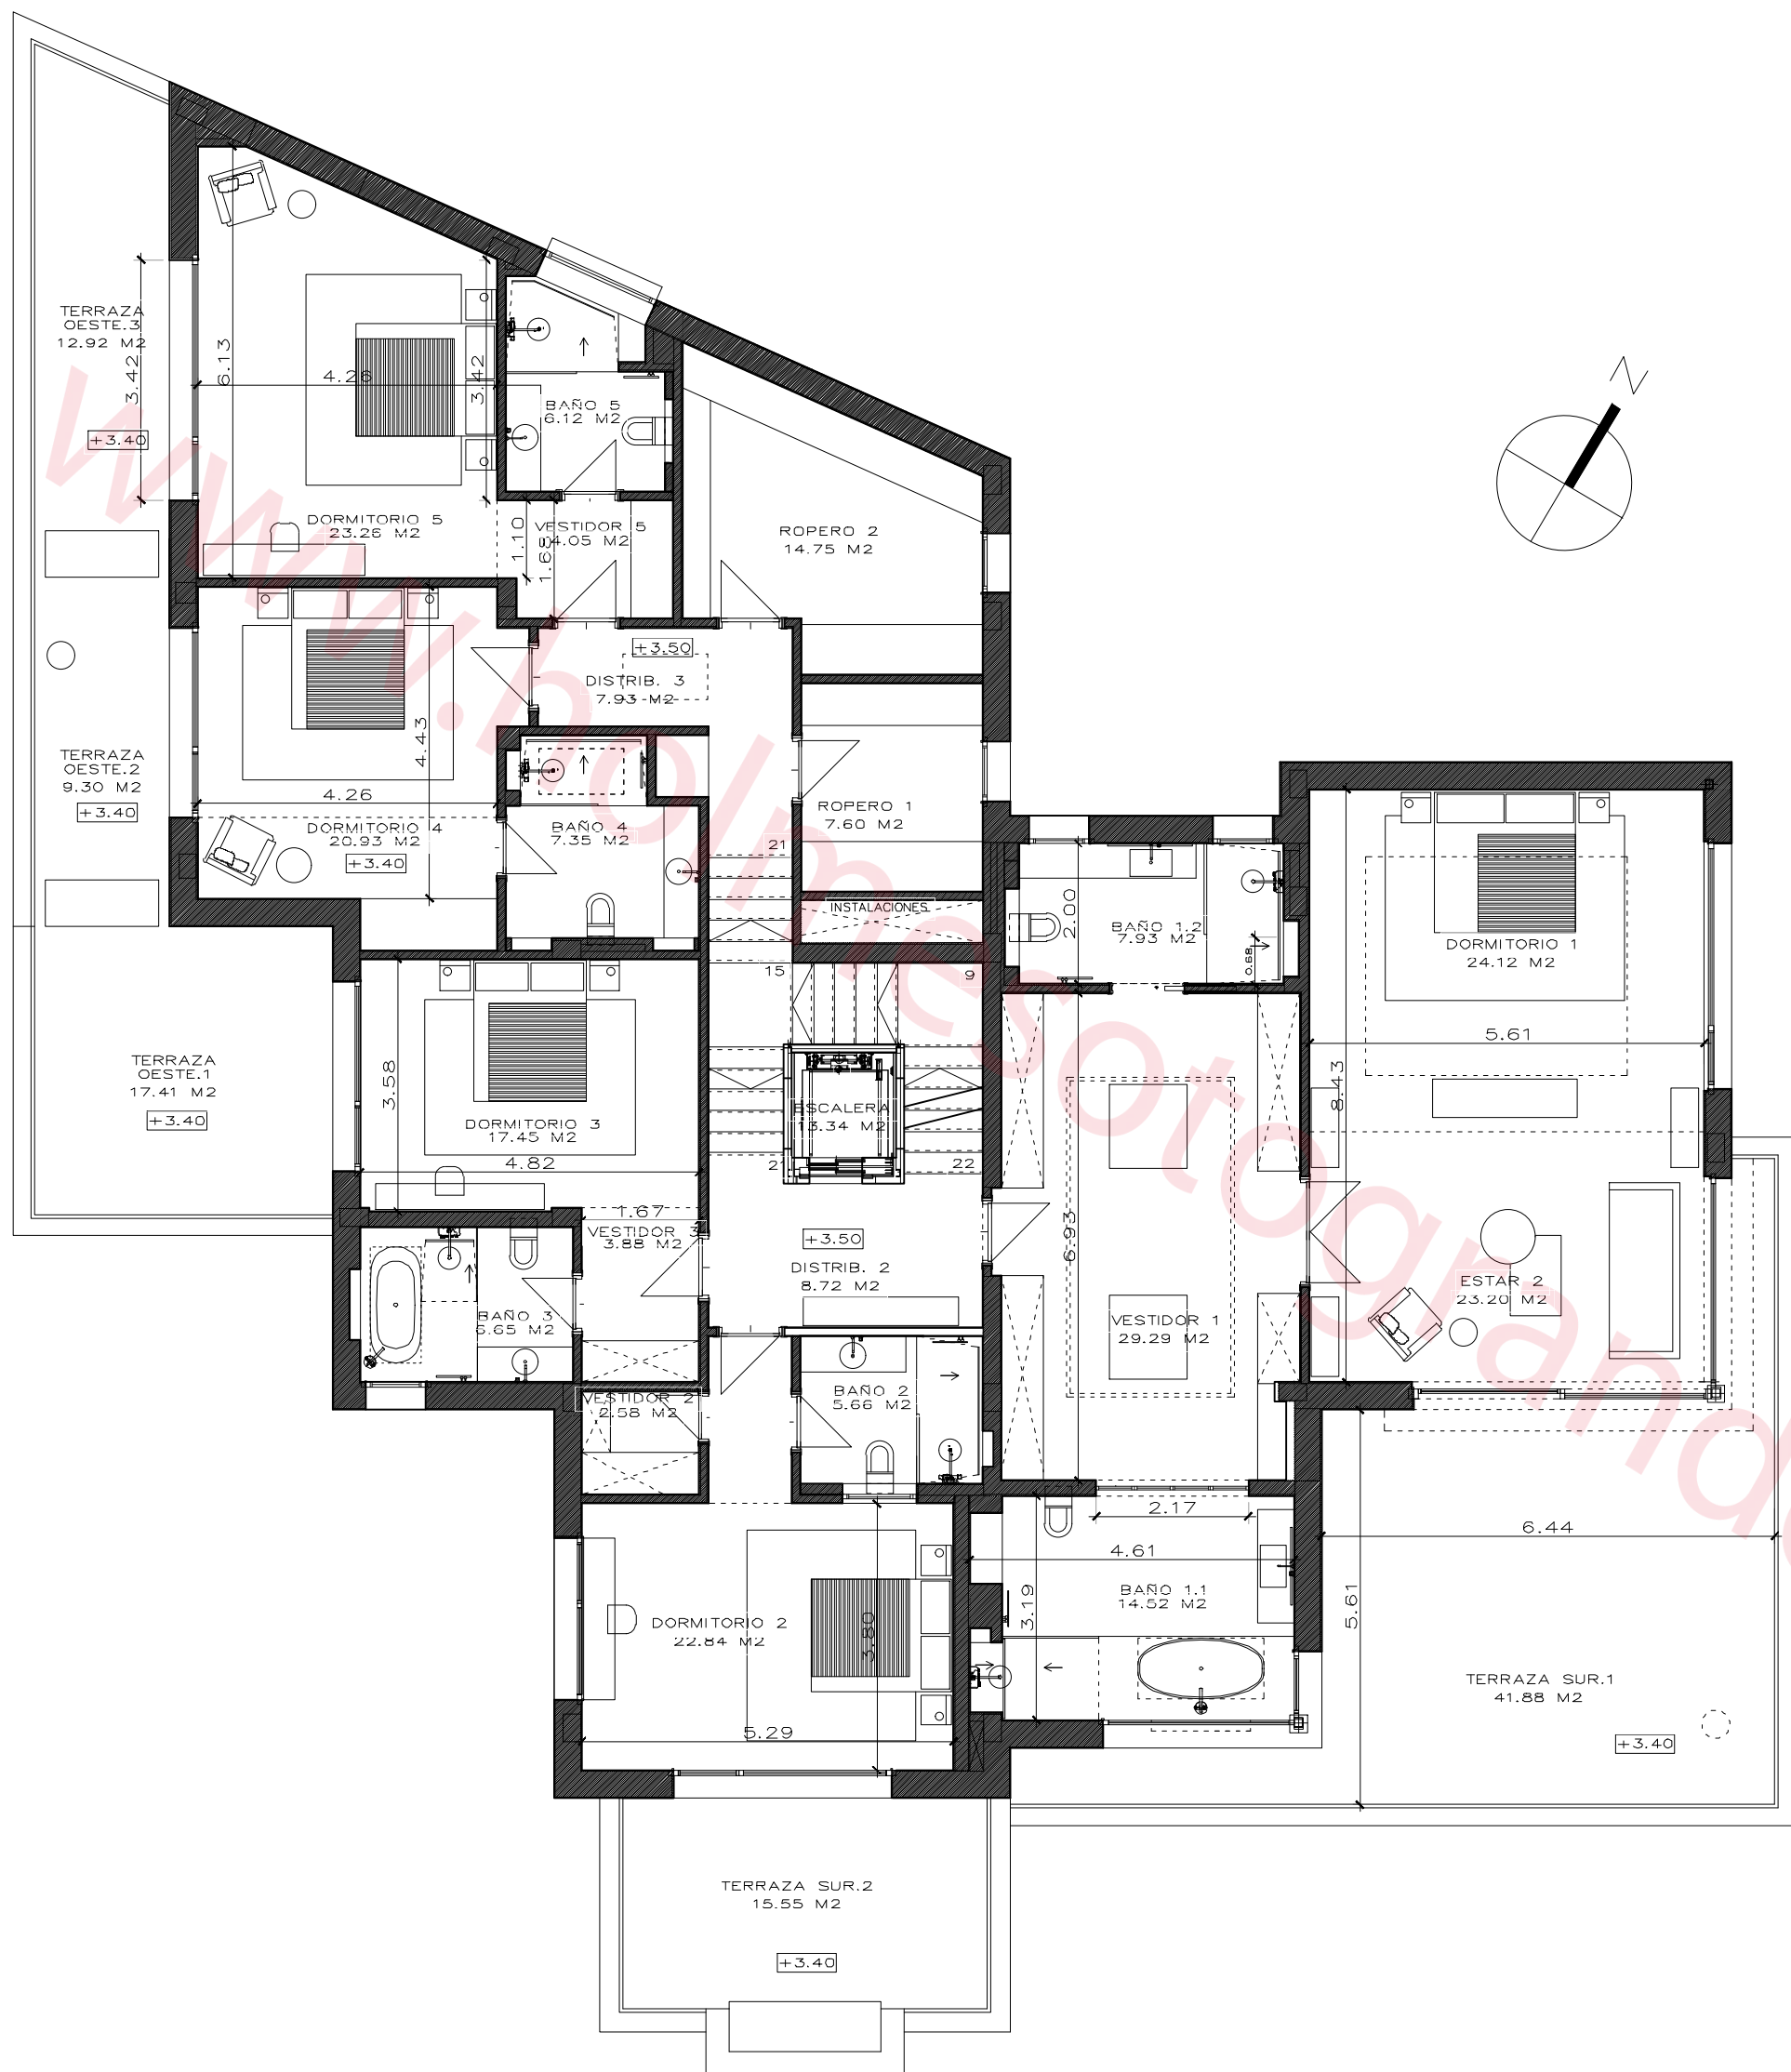


ARQUITECTO SOTOGRADE		PROYECTO MODIFICADO VIVIENDA UNIFAMILIAR AISLADA Y PISCINA EXTERIOR	
tel. 956 69 51 05 info@arquitectosotogrande.com GALERÍAS PANIAGUA, LOCAL 25, SOTOGRADE		C/ GUADALQUIVIR Nº 27 URB. SOTOGRADE SAN ROQUE, (CADIZ)	
ARQUITECTO MARIA ISABEL REYES MEDEL		PLANO PLANTA ALTA / NIVEL +1.00 USOS Y SUPERFICIES	
FECHA ENERO 2025		ESCALA A1:1/50 A3:1/100	
PROPIEDAD PREDIO 2000 SA		A5	

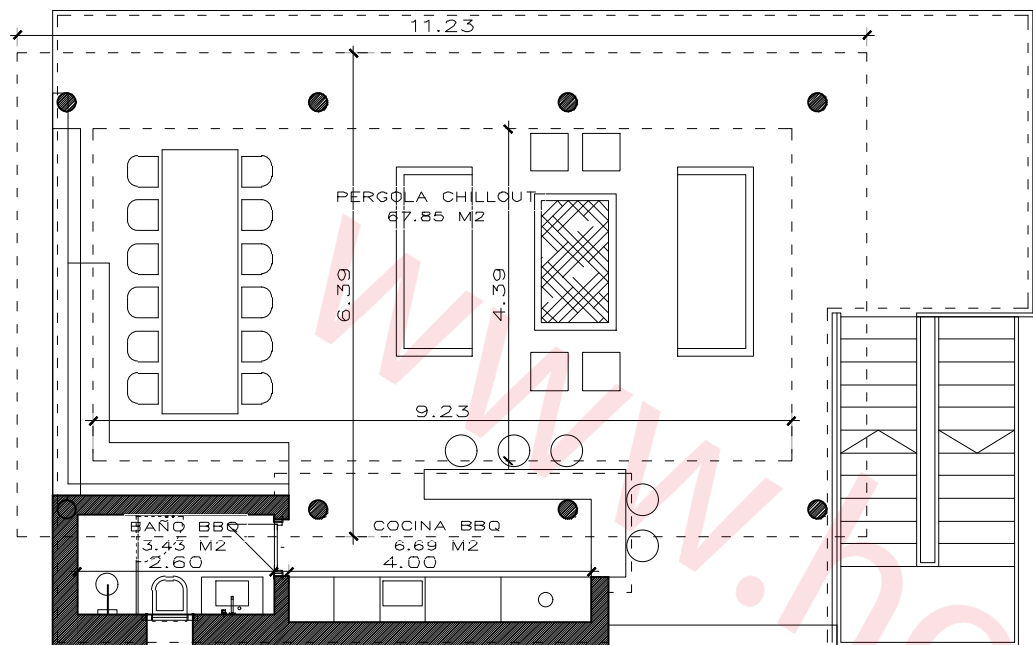


CHILLOUT_ PLANTA BAJA

NIVEL +0.00

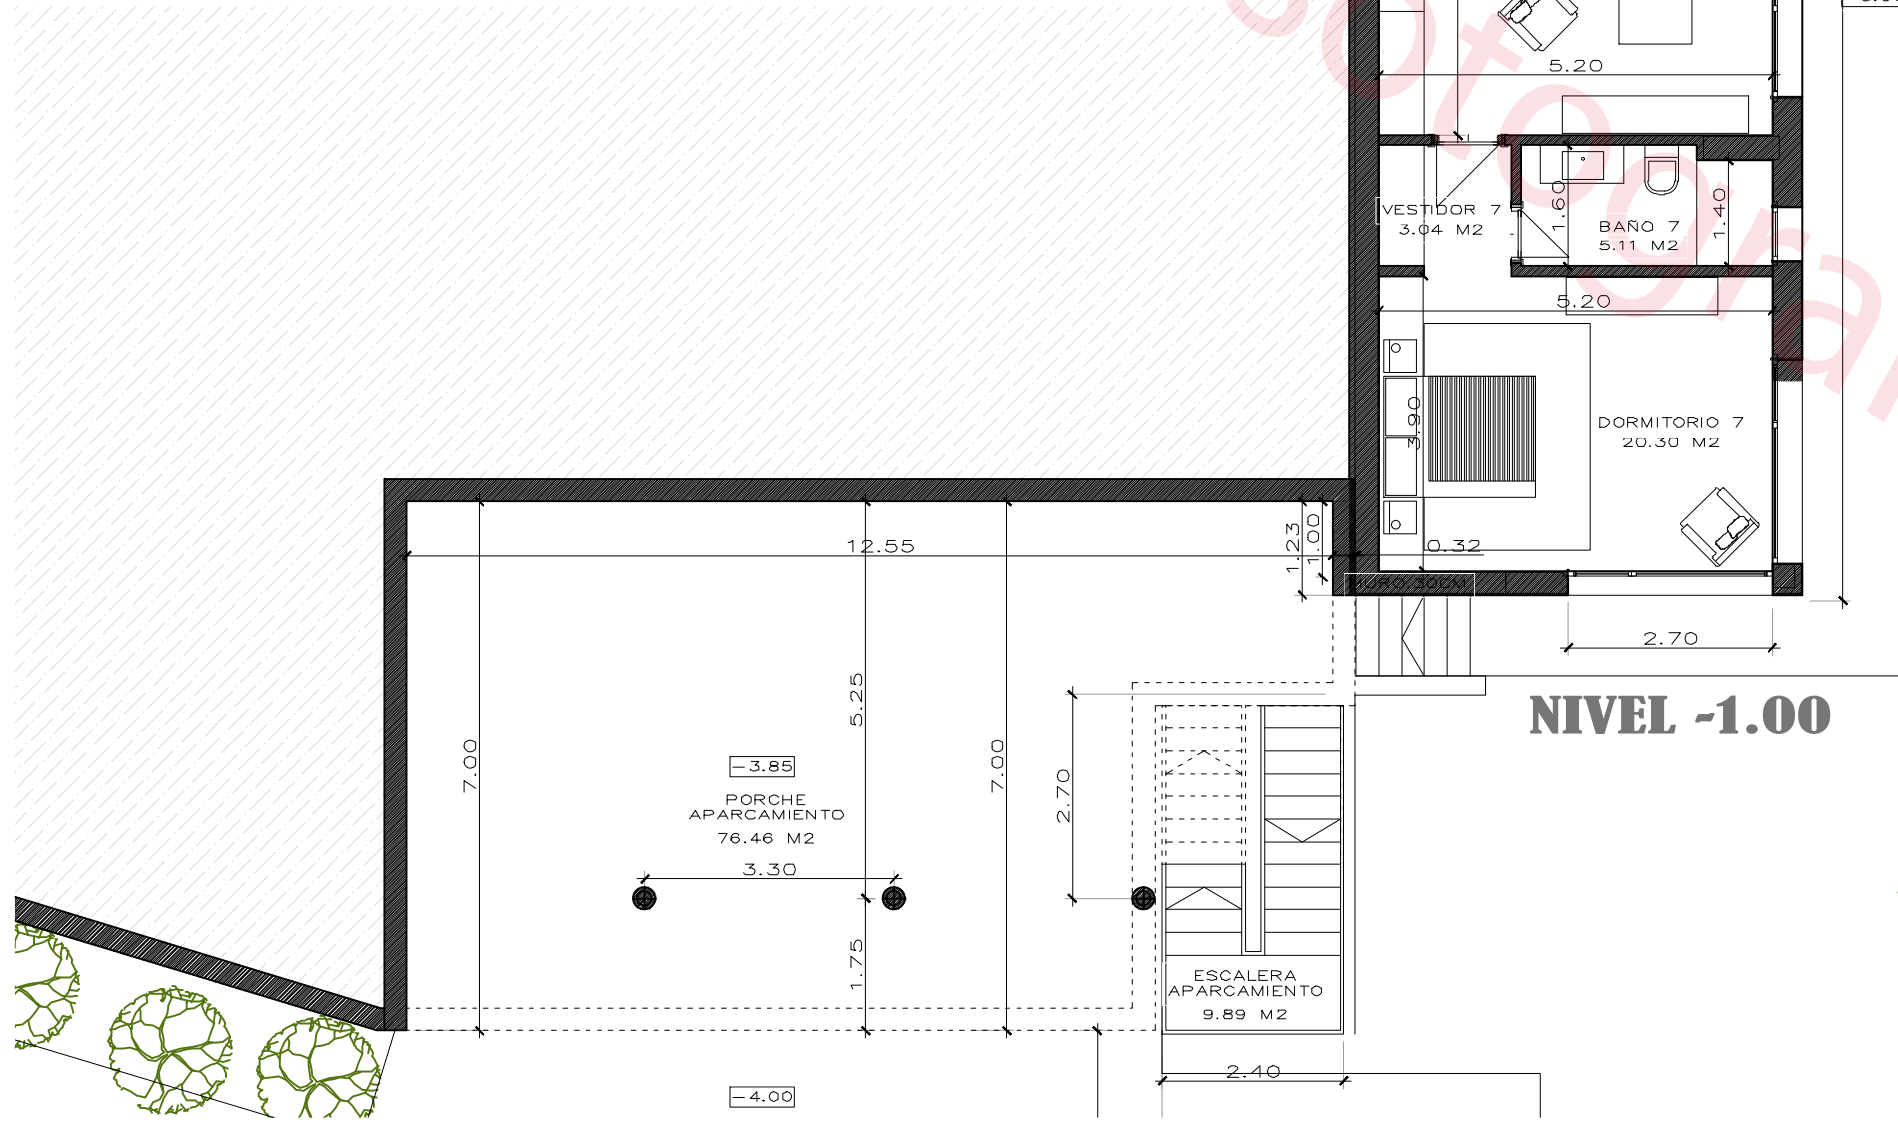

NIVEL -1.00

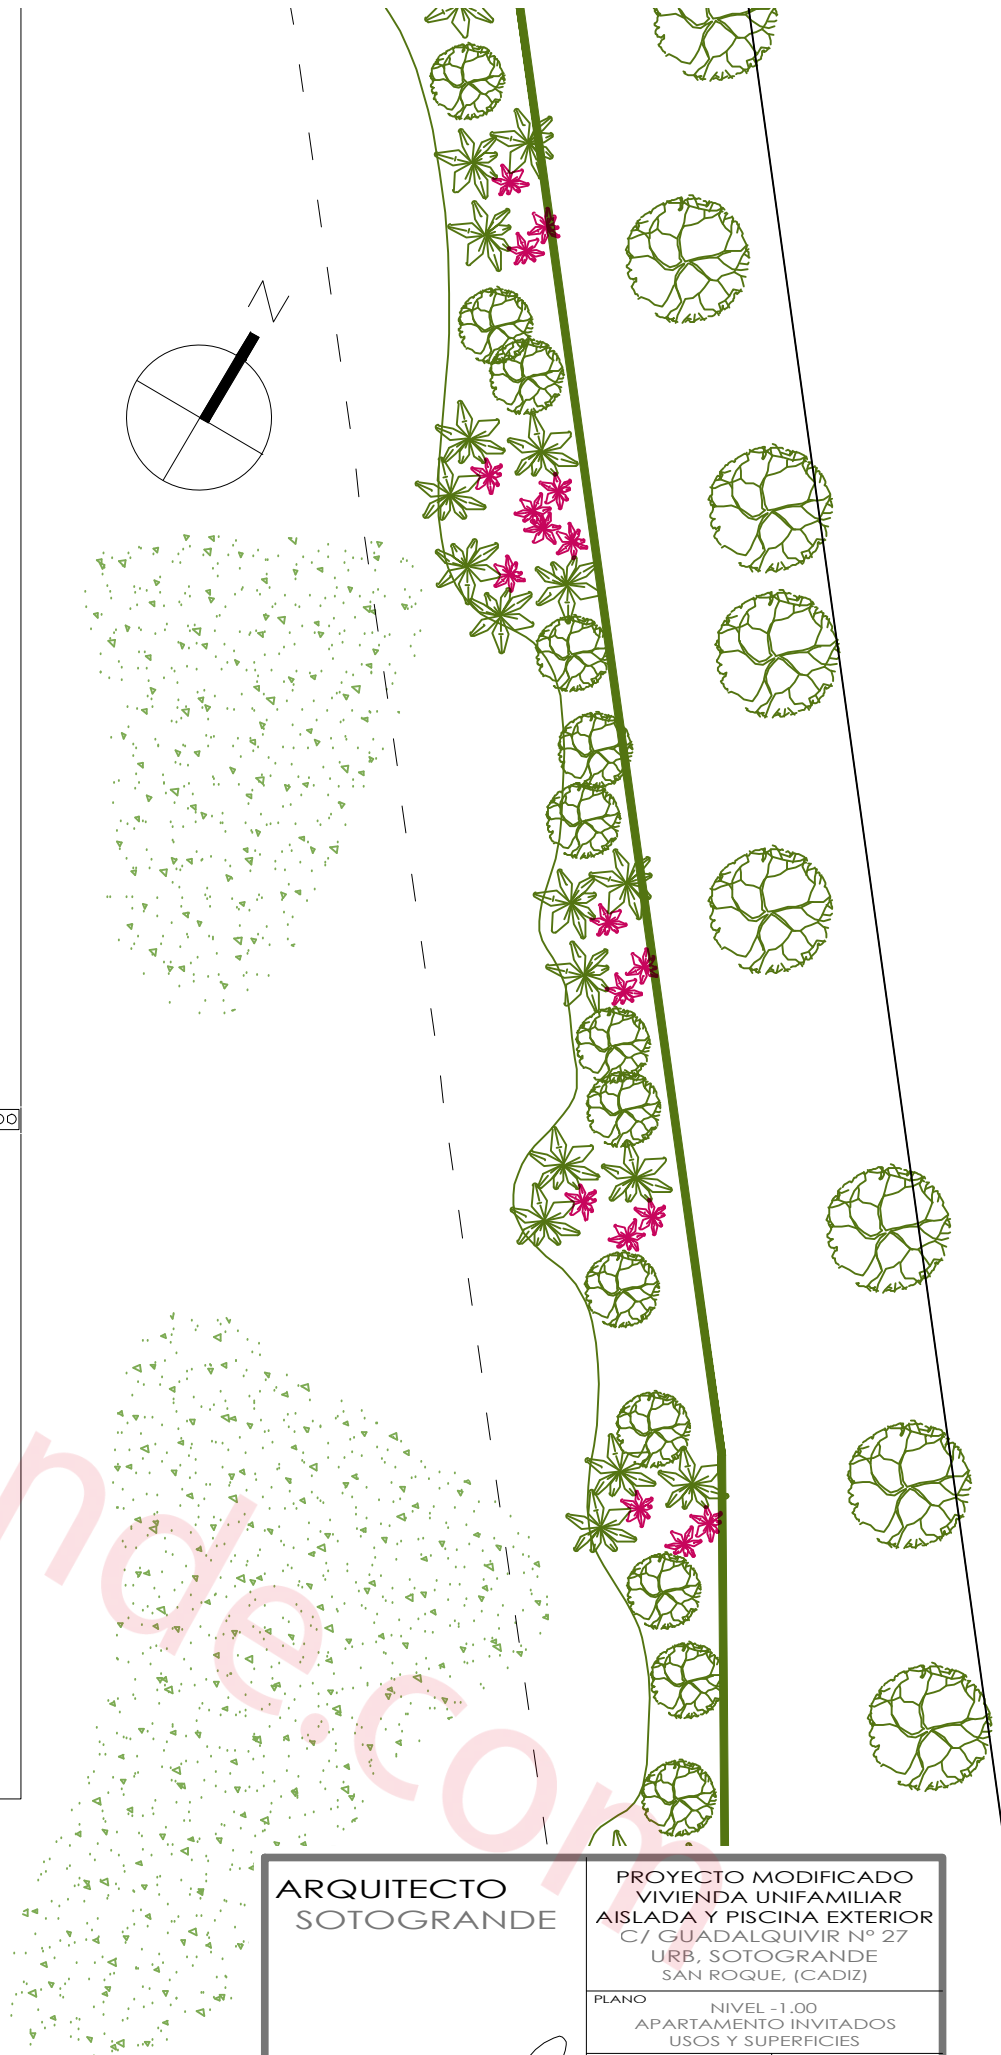

ARQUITECTO
SOTOGRADE

ARQUITECTO
MARIA ISABEL REYES MEDEL
tel. 956 69 51 05
info@arquitectosotogrande.com
GALERÍAS PANIAGUA, LOCAL 25, SOTOGRADE



PROYECTO MODIFICADO
VIVIENDA UNIFAMILIAR
AISLADA Y PISCINA EXTERIOR
C/ GUADALQUIVIR Nº 27
URB, SOTOGRADE
SAN ROQUE, (CADIZ)

PLANO NIVEL -1.00
APARTAMENTO INVITADOS
USOS Y SUPERFICIES

FECHA ENERO 2025
ESCALA A1: 1/100
A3: 1/200

PROPIEDAD
PREDIO 2000 SA

A6

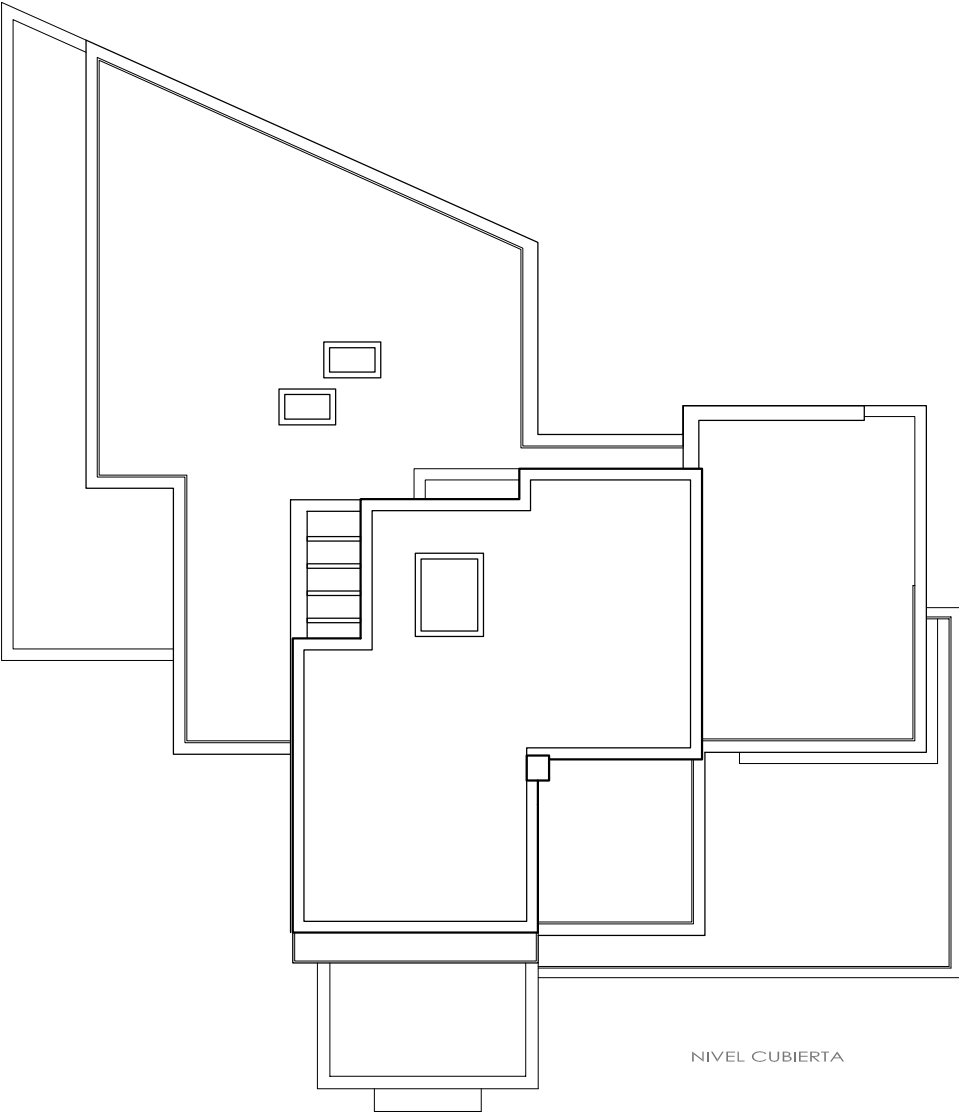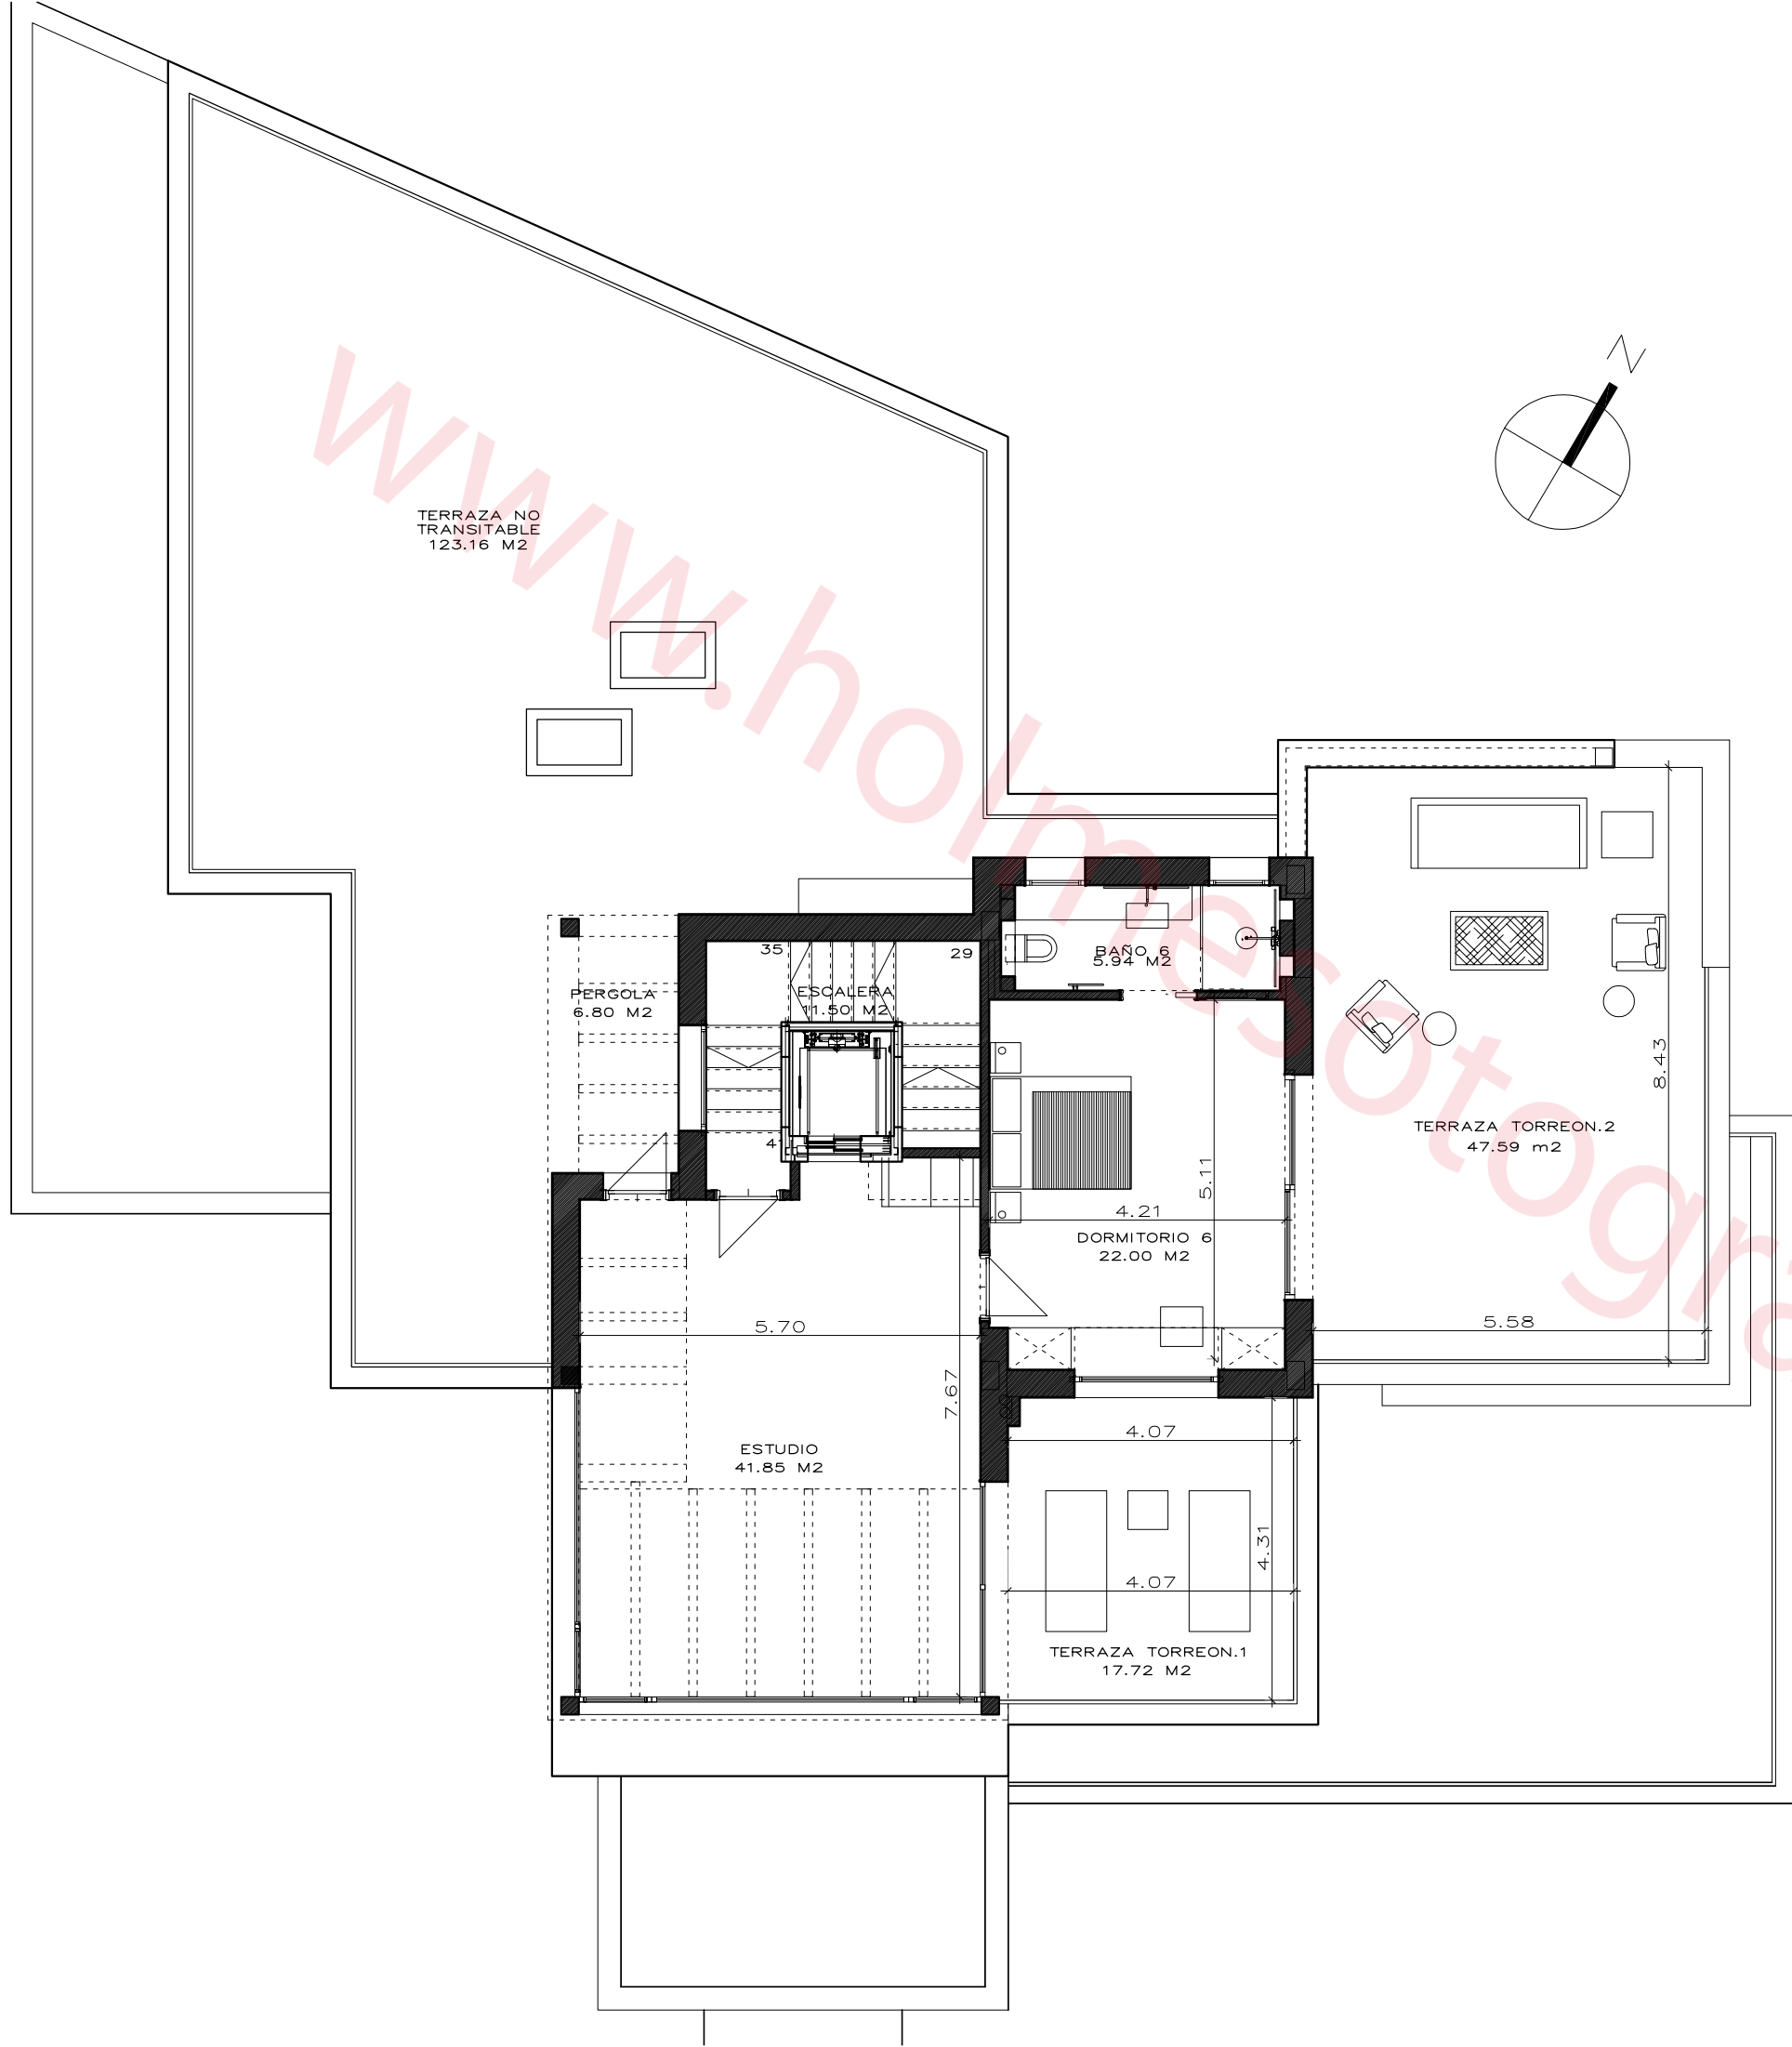

ARQUITECTO SOTOGRADE	PROYECTO MODIFICADO VIVIENDA UNIFAMILIAR AISLADA Y PISCINA EXTERIOR C/ GUADALQUIVIR N° 27 URB. SOTOGRADE SAN ROQUE, (CADIZ)		
	PLANO NIVEL CUBIERTA / TORREON USOS Y SUPERFICIES		
	FECHA ENERO 2025	ESCALA A1:1/50 A3:1/100	A7
	PROPIEDAD PREDIO 2000 SA		

ARQUITECTO
MARIA ISABEL REYES MEDEL
tel. 956 69 51 05
info@arquitectosotograde.com
GALERÍAS PANIAGUA, LOCAL 25, SOTOGRADE