

NOTA: MUY IMPORTANTE

- EL CONSTRUCTOR NO DEBE HACER SUPOSICIONES DE NINGÚN TIPO SIN REFERENCIA DEL ARQUITECTO, ANTES DE EMPEZAR CON LA EJECUCIÓN DE LAS OBRAS.
- SE DEBERÁ TENER EXAMINADO EL SOLAR, Y NO SE DEBERÁN TOMAR DIMENSIONES SEGÚN ESCALA DE LOS PLANOS.
- AL EJECUTAR LAS OBRAS, EL CONSTRUCTOR (INCL. SUBCONTRATAS) DEBERÁ ESTUDIAR TODOS LOS PLANOS DEL PROYECTO Y LEERLOS EN SU CONJUNTO. SI HUBIESE ALGUNA DISCREPANCIA ENTRE PLANOS O DOCUMENTOS DE CONTRATO ESTAS DEBERÁN COMUNICARSE A LA DIRECCIÓN FACULTATIVA PARA ACLARACIÓN ANTES DE REALIZAR LOS TRABAJOS.
- EL PRESENTE DOCUMENTO ES COPIA DE SU ORIGINAL DEL QUE ES AUTOR EL ARQUITECTO D. COLIN MCLUNDIE, SU UTILIZACIÓN TOTAL O PARCIAL, ASÍ COMO CUALQUIER REPRODUCCIÓN O CESIÓN A TERCEROS, REQUERIRÁ LA PREVIA AUTORIZACIÓN EXPRESA DE SU AUTOR, QUEDANDO EN TODO CASO PROHIBIDA CUALQUIER MODIFICACIÓN UNILATERAL DEL MISMO.

Rev.	Fecha	Com.	Descripción

ARQUITECTO: Colin McLundie Cig. N° 237
(MCLUNDIE ARCHITECTS Cig. N° S052)

PROPIETARIO:
BENNET DAVIES CONSTRUCTION, S.L.

MCLUNDIE
ARCHITECTS

ED. GUADIARO, PUEBLO NUEVO, 11311 SOTOGRANDE, Tel:+34 956796651

PROYECTO
BÁSICO MODIFICADO
OBRA
VIVIENDA UNIFAMILIAR AISLADA Y PISCINA
SITUACIÓN:
C/ FERIA,38. PARCELA 650506
SOTOGRANDE - SAN ROQUE - CÁDIZ
PROPIETARIO:
BENNET DAVIES CONSTRUCTION, S.L.

TÍTULO

EMPLAZAMIENTO	DEBUCADO SVZ
	COMPROBADO CMcL
	ESCALA A1 1:150 A3 1:300
	FECHA 18.07.23

PLANO N°	REV.
23 1067 PB 1002	—



NOTA: MUY IMPORTANTE

1. EL CONSTRUCTOR NO DEBE HACER SUPOSICIONES DE NINGÚN TIPO SIN REFERENCIA DEL ARQUITECTO, ANTES DE EMPEZAR CON LA EJECUCIÓN DE LAS OBRAS.
2. SE DEBERÁ TENER EXAMINADO EL SOLAR, Y NO SE DEBERÁN TOMAR DIMENSIONES SEGÚN ESCALA DE LOS PLANOS.
3. AL EJECUTAR LAS OBRAS, EL CONSTRUCTOR (INCL. SUBCONTRATAS) DEBERÁ ESTUDIAR TODOS LOS PLANOS DEL PROYECTO Y LEERLOS EN SU CONJUNTO. SI HUBIESE ALGUNA DISCREPANCIA ENTRE PLANOS O DOCUMENTOS DE CONTRATO ESTAS DEBERÁN COMUNICARSE A LA DIRECCIÓN FACULTATIVA PARA ACLARACIÓN ANTES DE REALIZAR LOS TRABAJOS.
4. EL PRESENTE DOCUMENTO ES COPIA DE SU ORIGINAL DEL QUE ES AUTOR EL ARQUITECTO D. COLIN McLUNDIE, SU UTILIZACIÓN TOTAL O PARCIAL, ASÍ COMO CUALQUIER REPRODUCCIÓN O CESIÓN A TERCEROS, REQUERIRÁ LA PREVIA AUTORIZACIÓN EXPRESA DE SU AUTOR, QUEDANDO EN TODO CASO PROHIBIDA CUALQUIER MODIFICACIÓN UNILATERAL DEL MISMO.

Rev.	Fecha	Com.	Descripción
-	-	-	-

ARQUITECTO: Colin McLundie Cig. N° 237
(McLUNDIE ARCHITECTS Cig. N° 5052)

PROPIETARIO:
BENNET DAVIES CONSTRUCTION, S.L.


McLUNDIE
ARCHITECTS

ED. GUADIARO, PUEBLO NUEVO, 11311 SOTOGRANDE, Tel:+34 956796651

PROYECTO
BÁSICO MODIFICADO
OBRA
VIVIENDA UNIFAMILIAR AISLADA Y PISCINA
SITUACIÓN:
C/ FERIA,38. PARCELA 650506
SOTOGRANDE - SAN ROQUE - CÁDIZ
PROPIETARIO:
BENNET DAVIES CONSTRUCTION, S.L.

TÍTULO	DEBIDO SVZ
PLANTA SÓTANO DISTRIBUCIÓN	COMPROBADO CMcL
	ESCALA: A1 1/75 A3 1/150
	FECHA: 18.07.23

PLANO N°	REV.
23 1067 PB 110	-

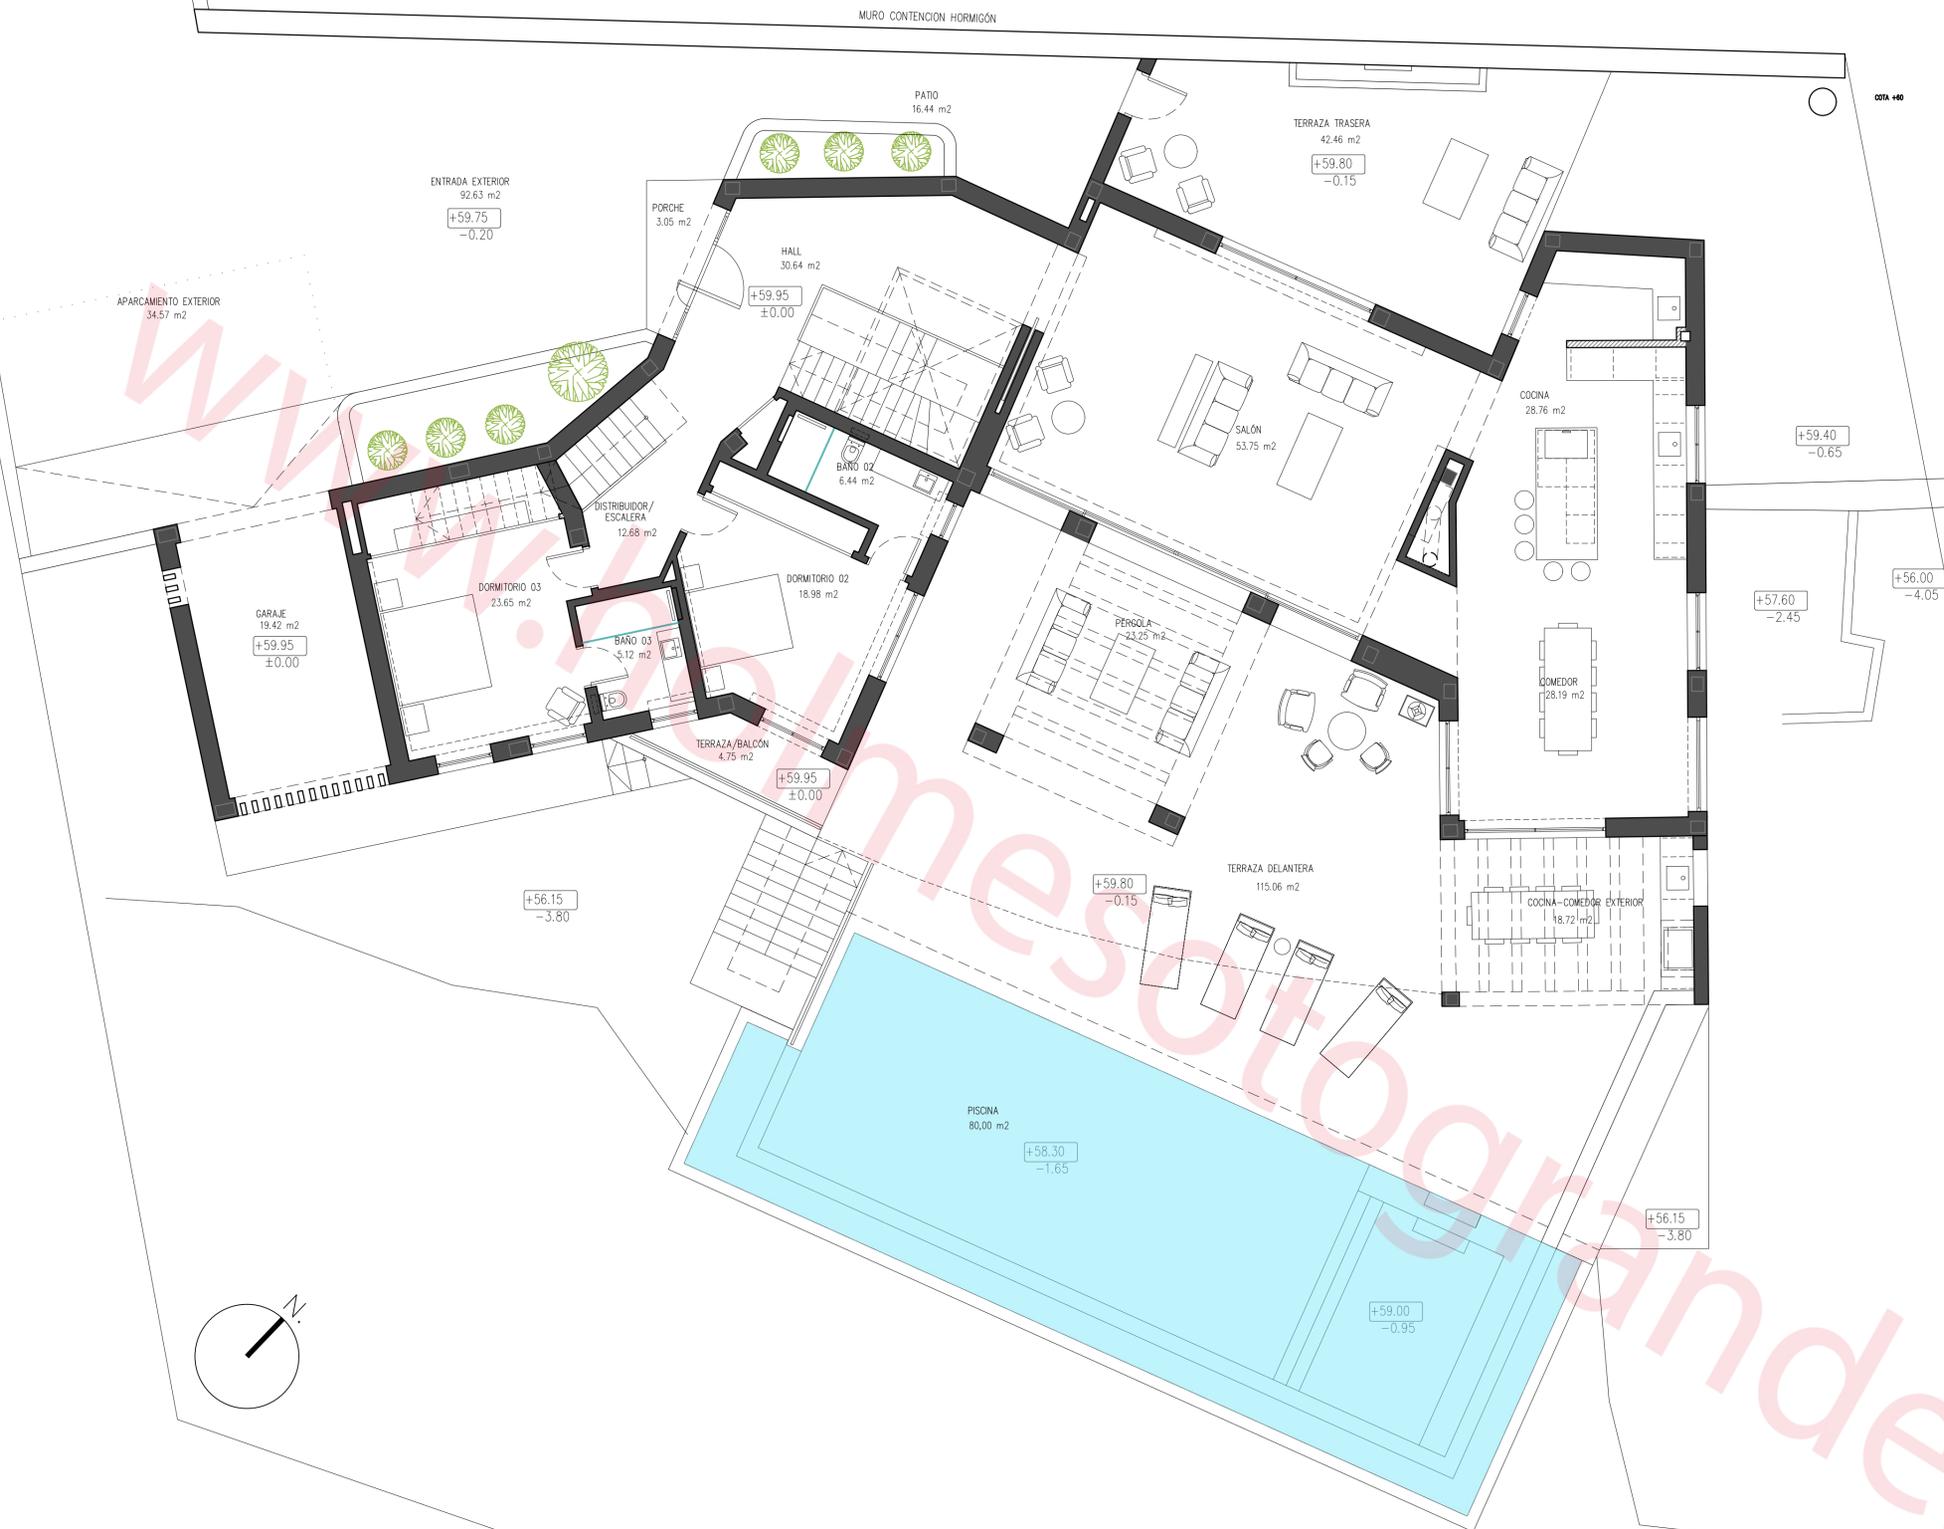

NOTA: MUY IMPORTANTE

1. EL CONSTRUCTOR NO DEBE HACER SUPOSICIONES DE NINGÚN TIPO SIN REFERENCIA DEL ARQUITECTO, ANTES DE EMPEZAR CON LA EJECUCIÓN DE LAS OBRAS.
2. SE DEBERÁ TENER EXAMINADO EL SOLAR, Y NO SE DEBERÁN TOMAR DIMENSIONES SEGÚN ESCALA DE LOS PLANOS.
3. AL EJECUTAR LAS OBRAS, EL CONSTRUCTOR (INCL. SUBCONTRATAS) DEBERÁ ESTUDIAR TODOS LOS PLANOS DEL PROYECTO Y LEERLOS EN SU CONJUNTO. SI HUBIESE ALGUNA DISCREPANCIA ENTRE PLANOS O DOCUMENTOS DE CONTRATO ESTAS DEBERÁN COMUNICARSE A LA DIRECCIÓN FACULTATIVA PARA ACLARACIÓN ANTES DE REALIZAR LOS TRABAJOS.
4. EL PRESENTE DOCUMENTO ES COPIA DE SU ORIGINAL DEL QUE ES AUTOR EL ARQUITECTO D. COLIN McLUNDIE, SU UTILIZACIÓN TOTAL O PARCIAL, ASÍ COMO CUALQUIER REPRODUCCIÓN O CESIÓN A TERCEROS, REQUERIRÁ LA PREVIA AUTORIZACIÓN EXPRESA DE SU AUTOR, QUEDANDO EN TODO CASO PROHIBIDA CUALQUIER MODIFICACIÓN UNILATERAL DEL MISMO.

Rev.	Fecha	Com.	Descripción
-	-	-	-

ARQUITECTO: Colin McLundie Cig. N° 237
(McLUNDIE ARCHITECTS Cig. N° 5052)

PROPIETARIO:
BENNET DAVIES CONSTRUCTION, S.L.

McLUNDIE
ARCHITECTS

ED. GUADIARO, PUEBLO NUEVO, 11311 SOTOGRANDE, Tel:+34 956796651


PROYECTO
BÁSICO MODIFICADO
OBRA
VIVIENDA UNIFAMILIAR AISLADA Y PISCINA
SITUACIÓN:
C/ FERIA,38. PARCELA 650506
SOTOGRANDE - SAN ROQUE - CÁDIZ
PROPIETARIO:
BENNET DAVIES CONSTRUCTION, S.L.

TÍTULO

PLANTA BAJA DISTRIBUCIÓN	DEJADO SVZ
	COMPROBADO CMcL
	ESCALA A1 1/75 A3 1/150
	FECHA 18.07.23

PLANO N°

23	1067	PB	210	REV.	-
----	------	----	-----	------	---

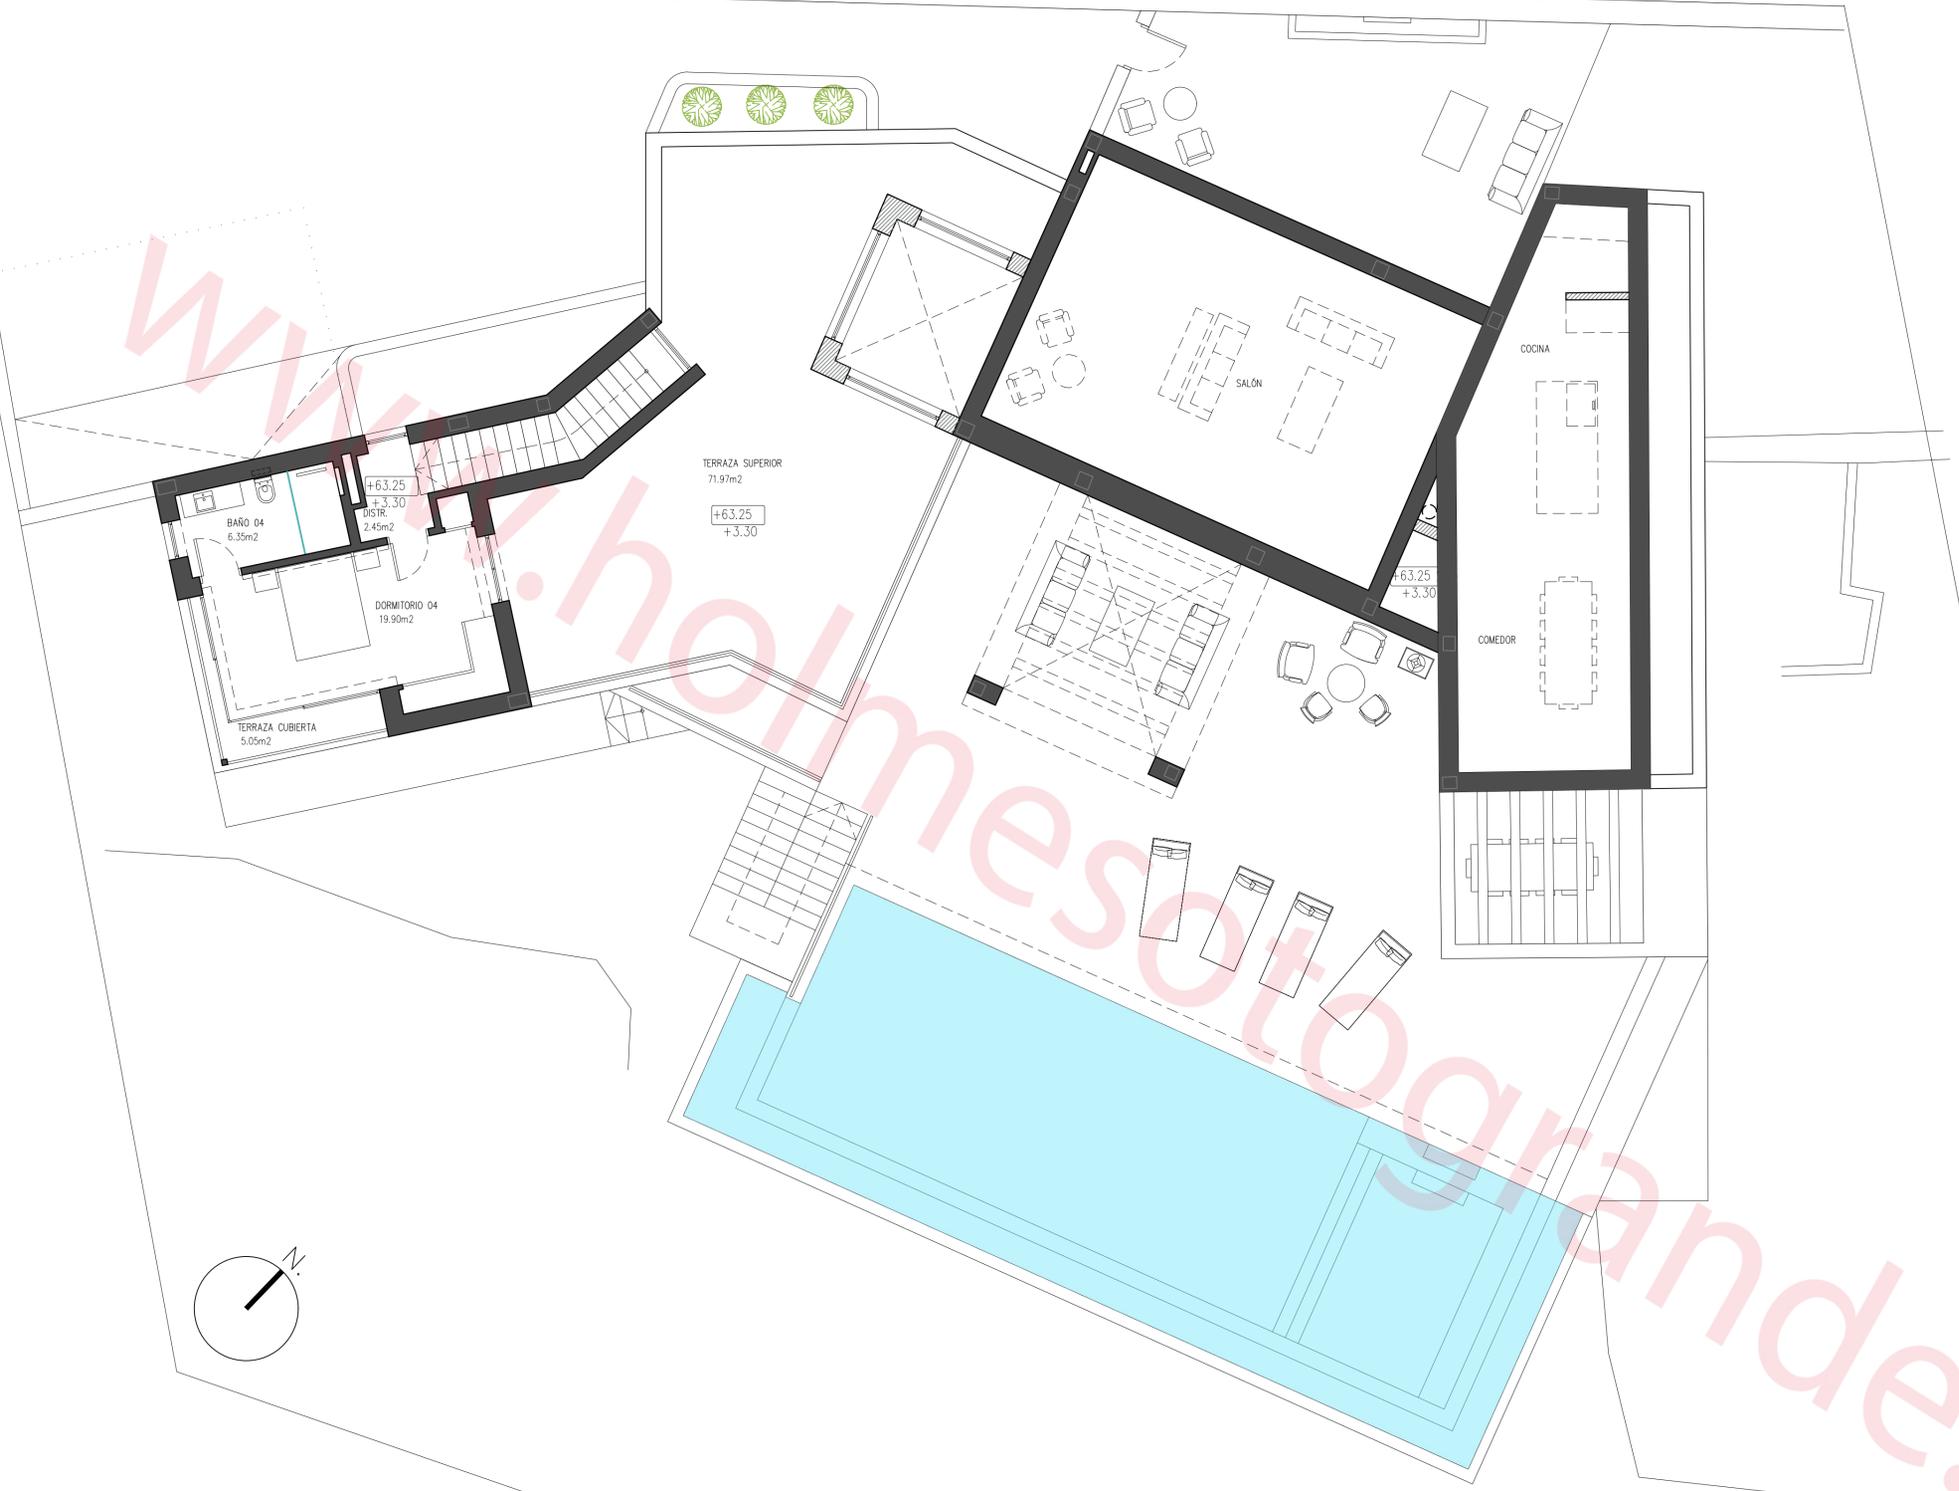

NOTA: MUY IMPORTANTE

1. EL CONSTRUCTOR NO DEBE HACER SUPOSICIONES DE NINGÚN TIPO SIN REFERENCIA DEL ARQUITECTO, ANTES DE EMPEZAR CON LA EJECUCIÓN DE LAS OBRAS.
2. SE DEBERÁ TENER EXAMINADO EL SOLAR, Y NO SE DEBERÁN TOMAR DIMENSIONES SEGÚN ESCALA DE LOS PLANOS.
3. AL EJECUTAR LAS OBRAS, EL CONSTRUCTOR (INCL. SUBCONTRATAS) DEBERÁ ESTUDIAR TODOS LOS PLANOS DEL PROYECTO Y LEERLOS EN SU CONJUNTO. SI HUBIESE ALGUNA DISCREPANCIA ENTRE PLANOS O DOCUMENTOS DE CONTRATO ESTAS DEBERÁN COMUNICARSE A LA DIRECCIÓN FACULTATIVA PARA ACLARACIÓN ANTES DE REALIZAR LOS TRABAJOS.
4. EL PRESENTE DOCUMENTO ES COPIA DE SU ORIGINAL DEL QUE ES AUTOR EL ARQUITECTO D. COLIN McLUNDIE, SU UTILIZACIÓN TOTAL O PARCIAL, ASÍ COMO CUALQUIER REPRODUCCIÓN O CESIÓN A TERCEROS, REQUERIRÁ LA PREVA AUTORIZACIÓN EXPRESA DE SU AUTOR, QUEDANDO EN TODO CASO PROHIBIDA CUALQUIER MODIFICACIÓN UNILATERAL DEL MISMO.

Rev.	Fecha	Com.	Descripción
-	-	-	-

ARQUITECTO: Colín McLundie Cig. N° 237
(McLUNDIE ARCHITECTS Cig. N° 5052)

PROPIETARIO:
BENNET DAVIES CONSTRUCTION, S.L.

McLUNDIE
ARCHITECTS

ED. GUADIARO, PUEBLO NUEVO, 11311 SOTOGRANDE, Tel:+34 956796651


PROYECTO
BÁSICO MODIFICADO
OBRA
VIVIENDA UNIFAMILIAR AISLADA Y PISCINA
SITUACIÓN:
C/ FERIA,38. PARCELA 650506
SOTOGRANDE - SAN ROQUE - CÁDIZ
PROPIETARIO:
BENNET DAVIES CONSTRUCTION, S.L.

TÍTULO

PLANTA PRIMERA	DEBUNDO SVZ
DISTRIBUCIÓN	COMPROBADO CMcL
	ESCALA: A1 1/75 A3 1/150
	FECHA: 18.07.23

PLANO N°

23	1067	PB	310	REV.	-
----	------	----	-----	------	---

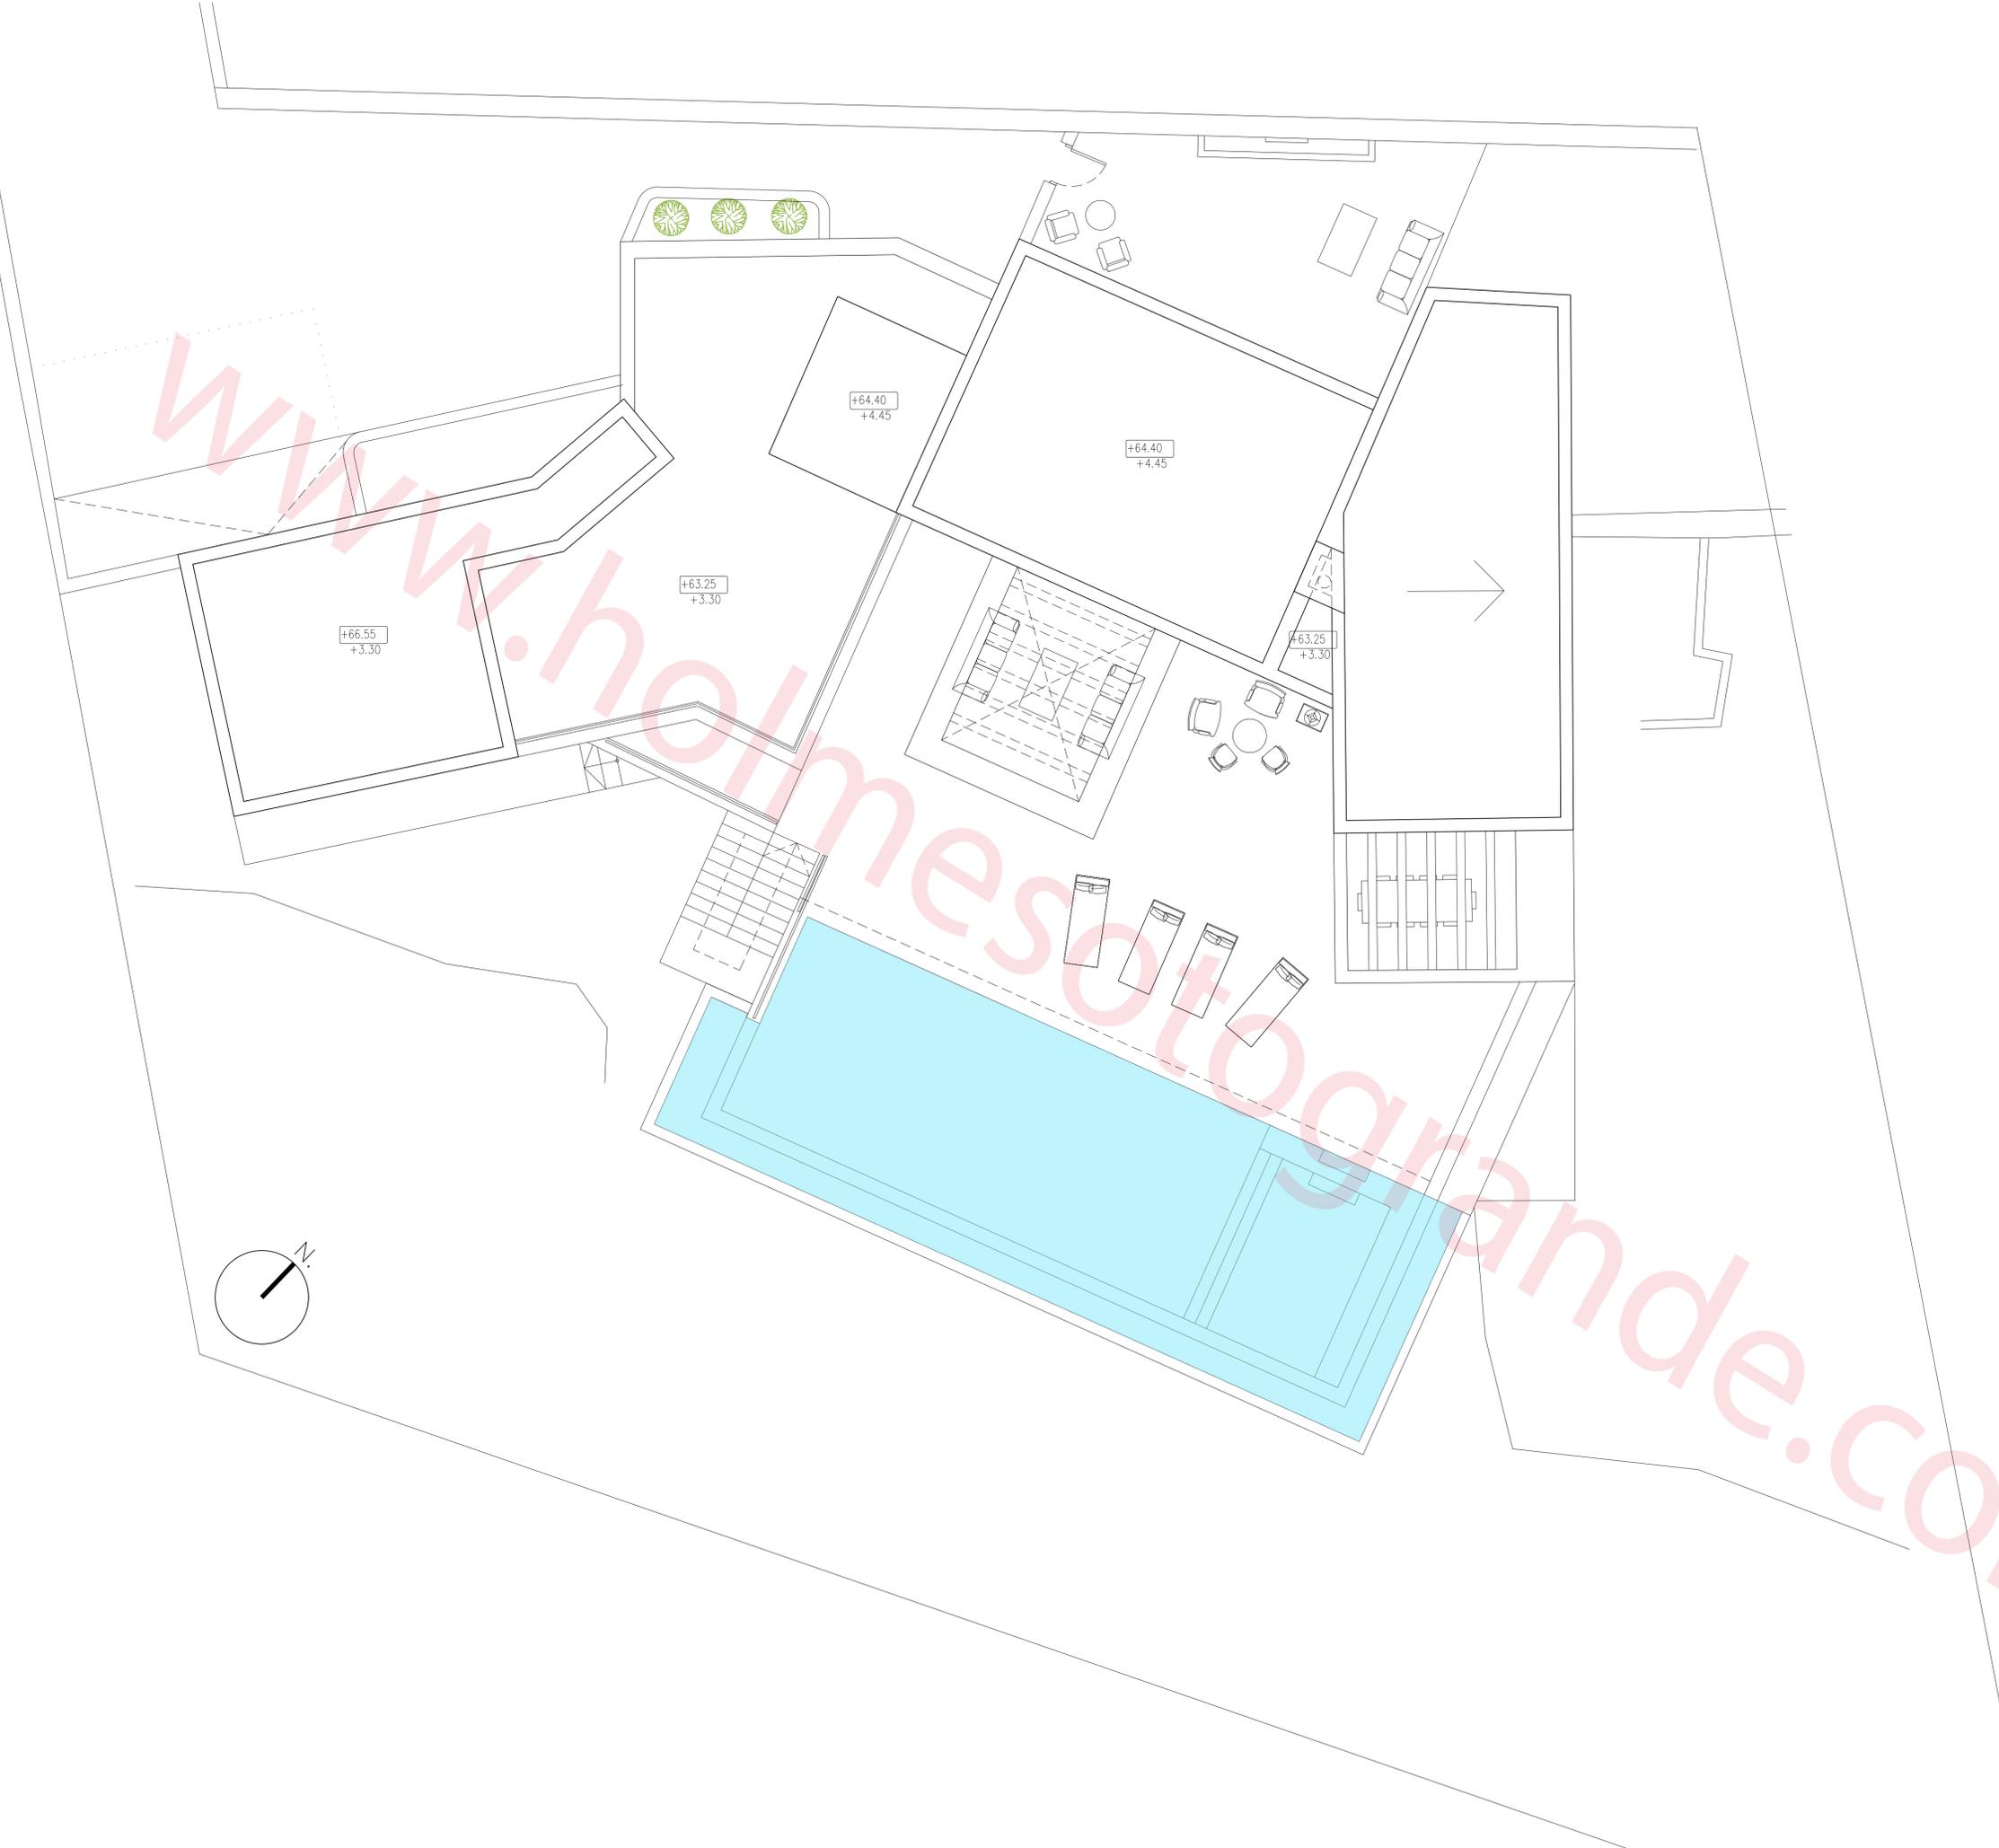

NOTA: MUY IMPORTANTE

1. EL CONSTRUCTOR NO DEBE HACER SUPOSICIONES DE NINGÚN TIPO SIN REFERENCIA DEL ARQUITECTO, ANTES DE EMPEZAR CON LA EJECUCIÓN DE LAS OBRAS.
2. SE DEBERÁ TENER EXAMINADO EL SOLAR, Y NO SE DEBERÁN TOMAR DIMENSIONES SEGÚN ESCALA DE LOS PLANOS.
3. AL EJECUTAR LAS OBRAS, EL CONSTRUCTOR (INCL. SUBCONTRATAS) DEBERÁ ESTUDIAR TODOS LOS PLANOS DEL PROYECTO Y LEERLOS EN SU CONJUNTO. SI HUBIESE ALGUNA DISCREPANCIA ENTRE PLANOS O DOCUMENTOS DE CONTRATO ESTAS DEBERÁN COMUNICARSE A LA DIRECCIÓN FACULTATIVA PARA ACLARACIÓN ANTES DE REALIZAR LOS TRABAJOS.
4. EL PRESENTE DOCUMENTO ES COPIA DE SU ORIGINAL DEL QUE ES AUTOR EL ARQUITECTO D. COLIN McLUNDIE, SU UTILIZACIÓN TOTAL O PARCIAL, ASÍ COMO CUALQUIER REPRODUCCIÓN O CESIÓN A TERCEROS, REQUERIRÁ LA PREVA AUTORIZACIÓN EXPRESA DE SU AUTOR, QUEDANDO EN TODO CASO PROHIBIDA CUALQUIER MODIFICACIÓN UNILATERAL DEL MISMO.

Rev.	Fecha	Com.	Descripción
-	-	-	-

ARQUITECTO: Colin McLundie Cig. N° 237
(McLUNDIE ARCHITECTS Cig. N° 5052)

PROPIETARIO:
BENNET DAVIES CONSTRUCTION, S.L.

McLUNDIE
ARCHITECTS

ED. GUADIARO, PUEBLO NUEVO, 11311 SOTOGRANDE, Tel:+34 956796651

PROYECTO
BÁSICO MODIFICADO
OBRA
VIVIENDA UNIFAMILIAR AISLADA Y PISCINA
SITUACIÓN:
C/ FERIA,38. PARCELA 650506
SOTOGRANDE - SAN ROQUE - CÁDIZ
PROPIETARIO:
BENNET DAVIES CONSTRUCTION, S.L.

TITULO

PLANTA CUBIERTA	DEJADO SVZ
DISTRIBUCIÓN	COMPROBADO CMcL
	ESCALA: A1 1/75 A3 1/150
	FECHA: 18.07.23

PLANO N°

23	1067	PB	C10	REV.	-
----	------	----	-----	------	---