


SE DEBERÁN RESPETAR TODOS LOS ÁRBOLES EXISTENTES EN LA FRANJA DE 15 M. QUE LIMITA CON EL GOLF

TECHO MÁXIMO EDIFICABLE=903 M2

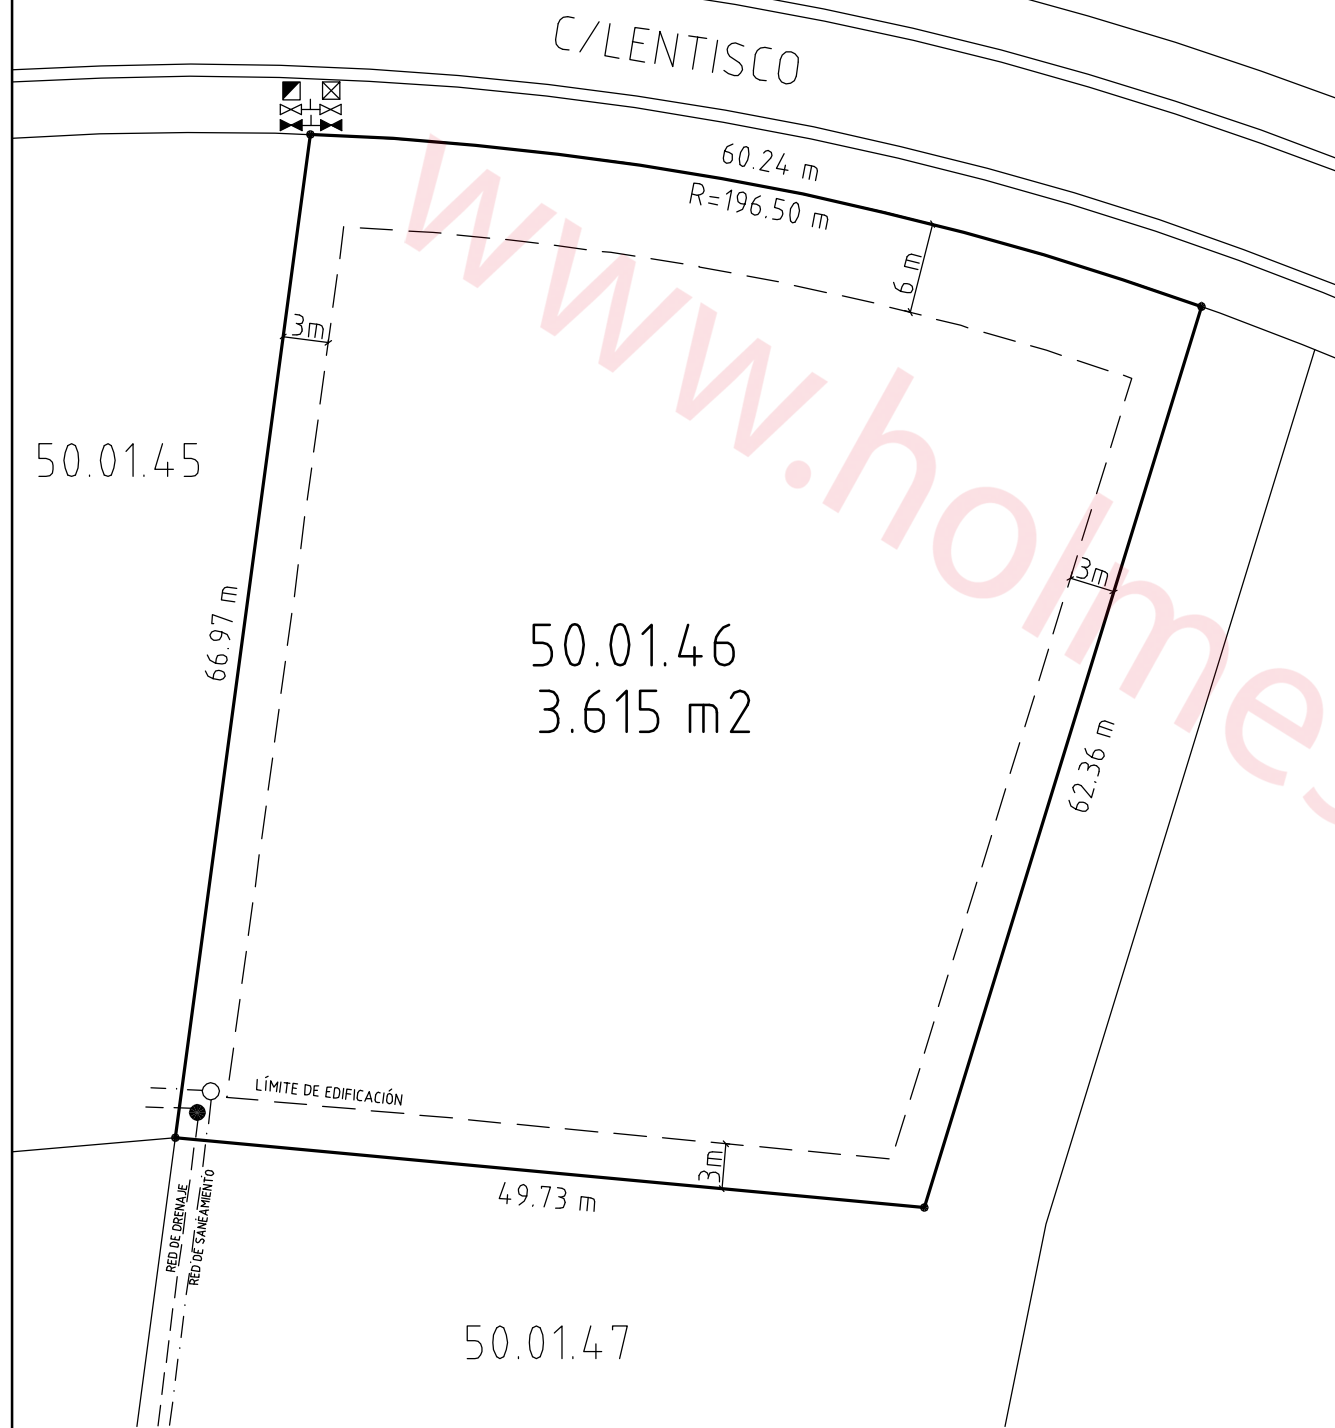

NORTE: LINEA CURVA DE 60.24 m, LINDA CON LA CALLE LENTISCO  
 SUR: LINEA RECTA DE 49.73 m, LINDA CON LA PARCELA 50.01.47  
 ESTE: LINEA RECTA DE 62.36 m, LINDA CON LA PARCELA 50.01.47  
 OESTE: LINEA RECTA DE 66.97 m, LINDA CON LA PARCELA 50.01.45  
 FINCA MATRIZ 4.052

- ☒ ACOMETIDA AGUA POTABLE
- ☒ ACOMETIDA AGUA RIEGO
- POZO ALCANTARILLADO
- POZO DRENAJE
- ☒ ARQUETA TELÉFONO
- ☒ PUNTO ACOMETIDA ELECTRICIDAD
- ☒ SUMIDERO



ESCALA 1:500

LOS DATOS CONTENIDOS EN ESTE PLANO TIENEN ÚNICAMENTE CARÁCTER INFORMATIVO

# SOTOGRAÑE S.A.

CORTIJO DE PANIAGUA  
SOTOGRAÑE, SAN ROQUE (CADIZ)

APARTADO 1  
11.310 SOTOGRAÑE, CADIZ (ESPAÑA)

## PLANO DE PARCELA

PREPARADO PARA

SR. D.



PARCELA: 50.01.46

SUPERFICIE: 3.615 m<sup>2</sup>

SOTOGRAÑE, S.A.

EL COMPRADOR

NORTE

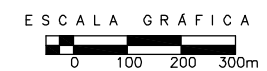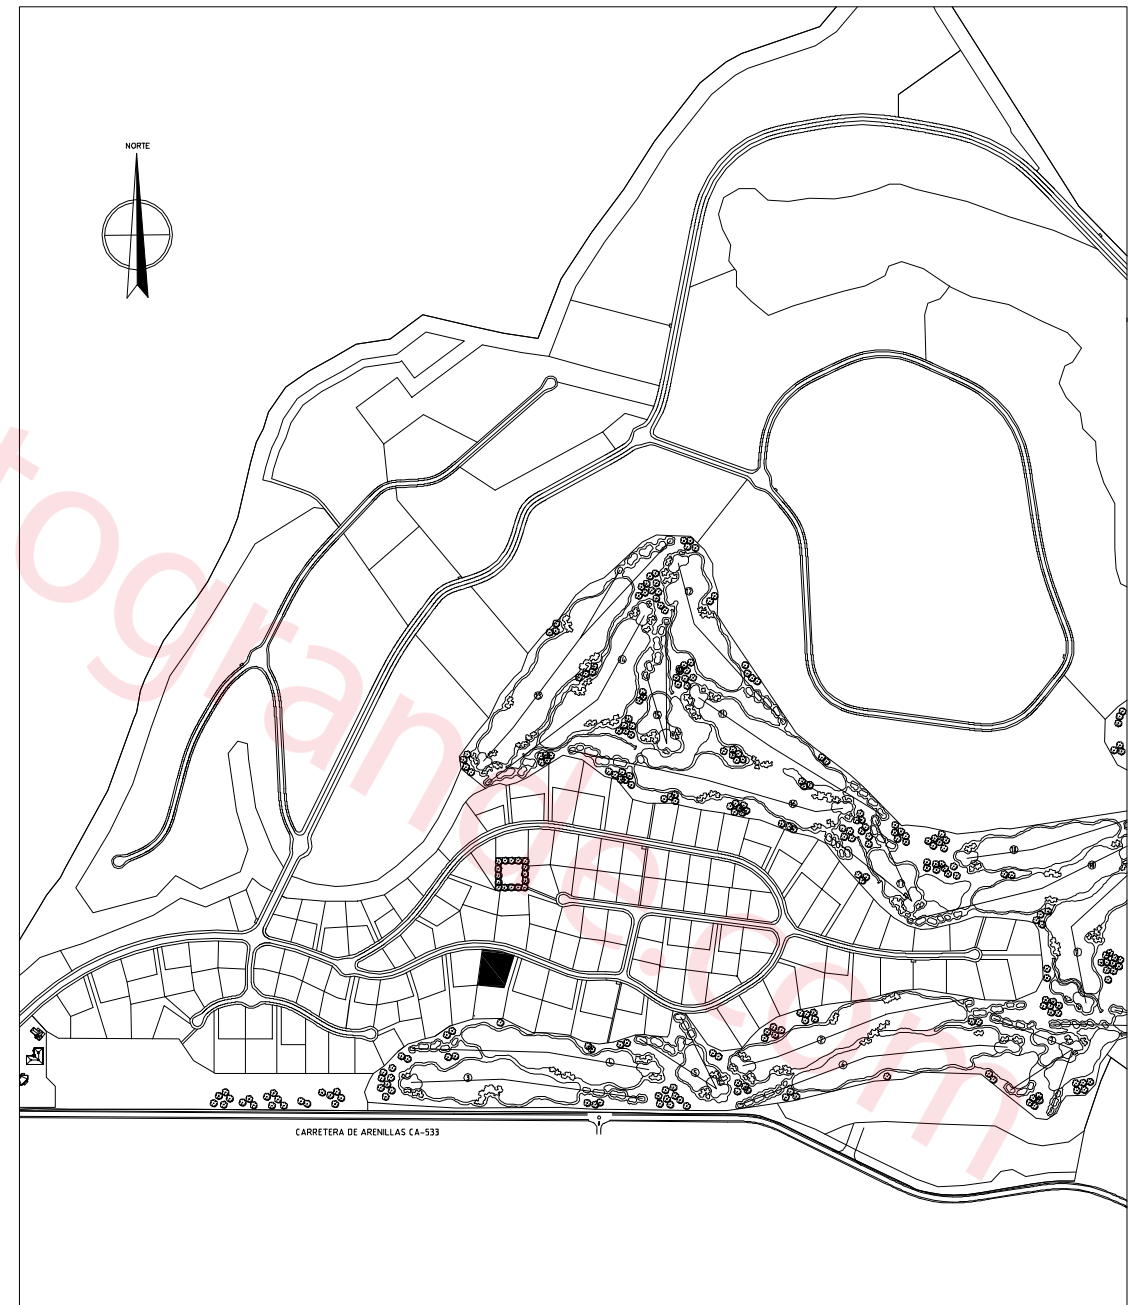

PLANO DE SITUACIÓN

ESCALA 1:14.000