



SE DEBERÁN RESPETAR TODOS LOS ÁRBOLES EXISTENTES EN LA FRANJA DE 15 M. QUE LIMITA CON EL GOLF
TECHO MÁXIMO EDIFICABLE=1088 M2

- ACOMETIDA AGUA POTABLE
- ACOMETIDA AGUA RIEGO
- POZO ALCANTARILLADO
- POZO DRENAJE
- ARQUETA TELÉFONO
- PUNTO ACOMETIDA ELECTRICIDAD
- SUMIDERO

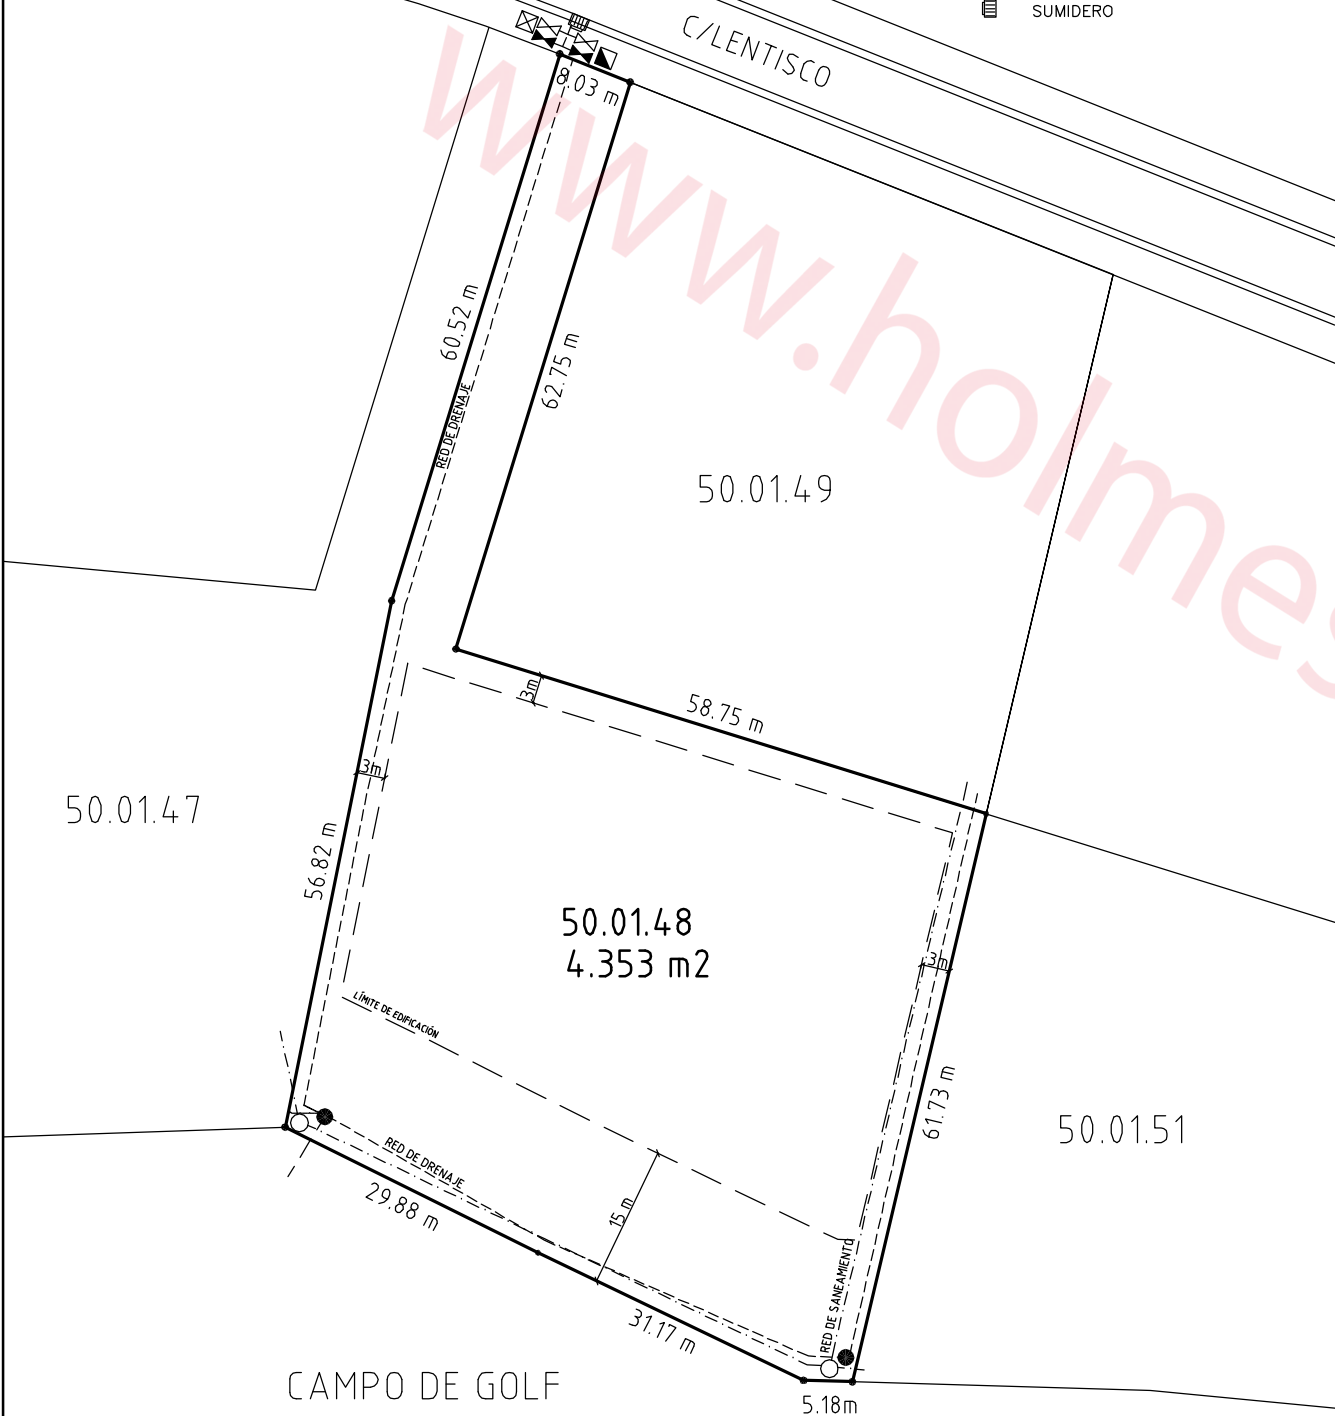

NORTE: LINEA QUEBRADA DE 129.53 m, LINDA CON LA CALLE LENTISCO Y LA PARCELA 50.01.49
SUR: LINEA QUEBRADA DE 66.23 m, LINDA CON CAMPO DE GOLF
ESTE: LINEA RECTA DE 61.73 m, LINDA CON LA PARCELA 50.01.51
OESTE: LINEA QUEBRADA DE 117.34 m, LINDA CON LA PARCELA 50.01.47
FINCA MATRIZ 4.052

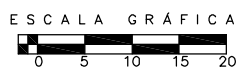

ESCALA 1:800

LOS DATOS CONTENIDOS EN ESTE PLANO TIENEN ÚNICAMENTE CARÁCTER INFORMATIVO

SOTOGRADE S.A.

CORTIJO DE PANIAGUA
SOTOGRADE, SAN ROQUE (CADIZ)

APARTADO 1
11.310 SOTOGRADE, CADIZ (ESPAÑA)

PLANO DE PARCELA

PREPARADO PARA



SR. D.

PARCELA: 50.01.48

SUPERFICIE: 4.353 m²

SOTOGRADE, S.A.

EL COMPRADOR

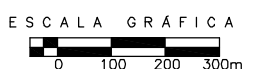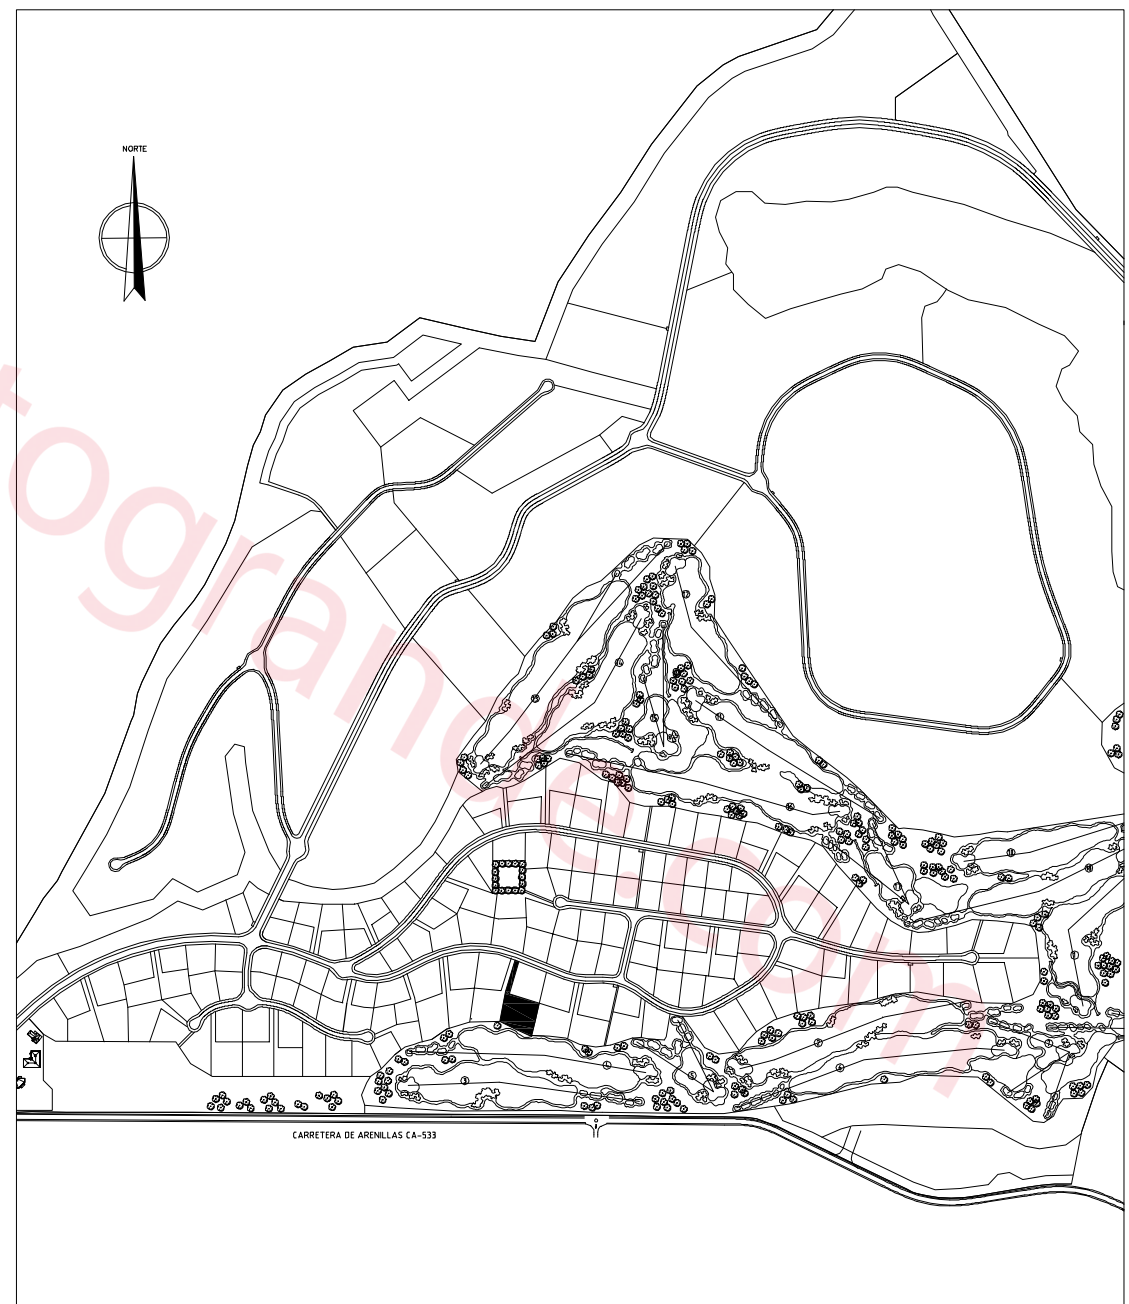

PLANO DE SITUACIÓN

ESCALA 1:14.000