


SE DEBERÁN RESPETAR TODOS LOS ÁRBOLES EXISTENTES EN LA FRANJA DE 15 M. QUE LIMITA CON EL GOLF

- ⊗ ACOMETIDA AGUA POTABLE
- ⊗ ACOMETIDA AGUA RIEGO
- POZO ALCANTARILLADO
- POZO DRENAJE
- ⊠ ARQUETA TELÉFONO
- ⊠ PUNTO ACOMETIDA ELECTRICIDAD
- ⊠ SUMIDERO

TECHO MÁXIMO EDIFICABLE=1191 M2

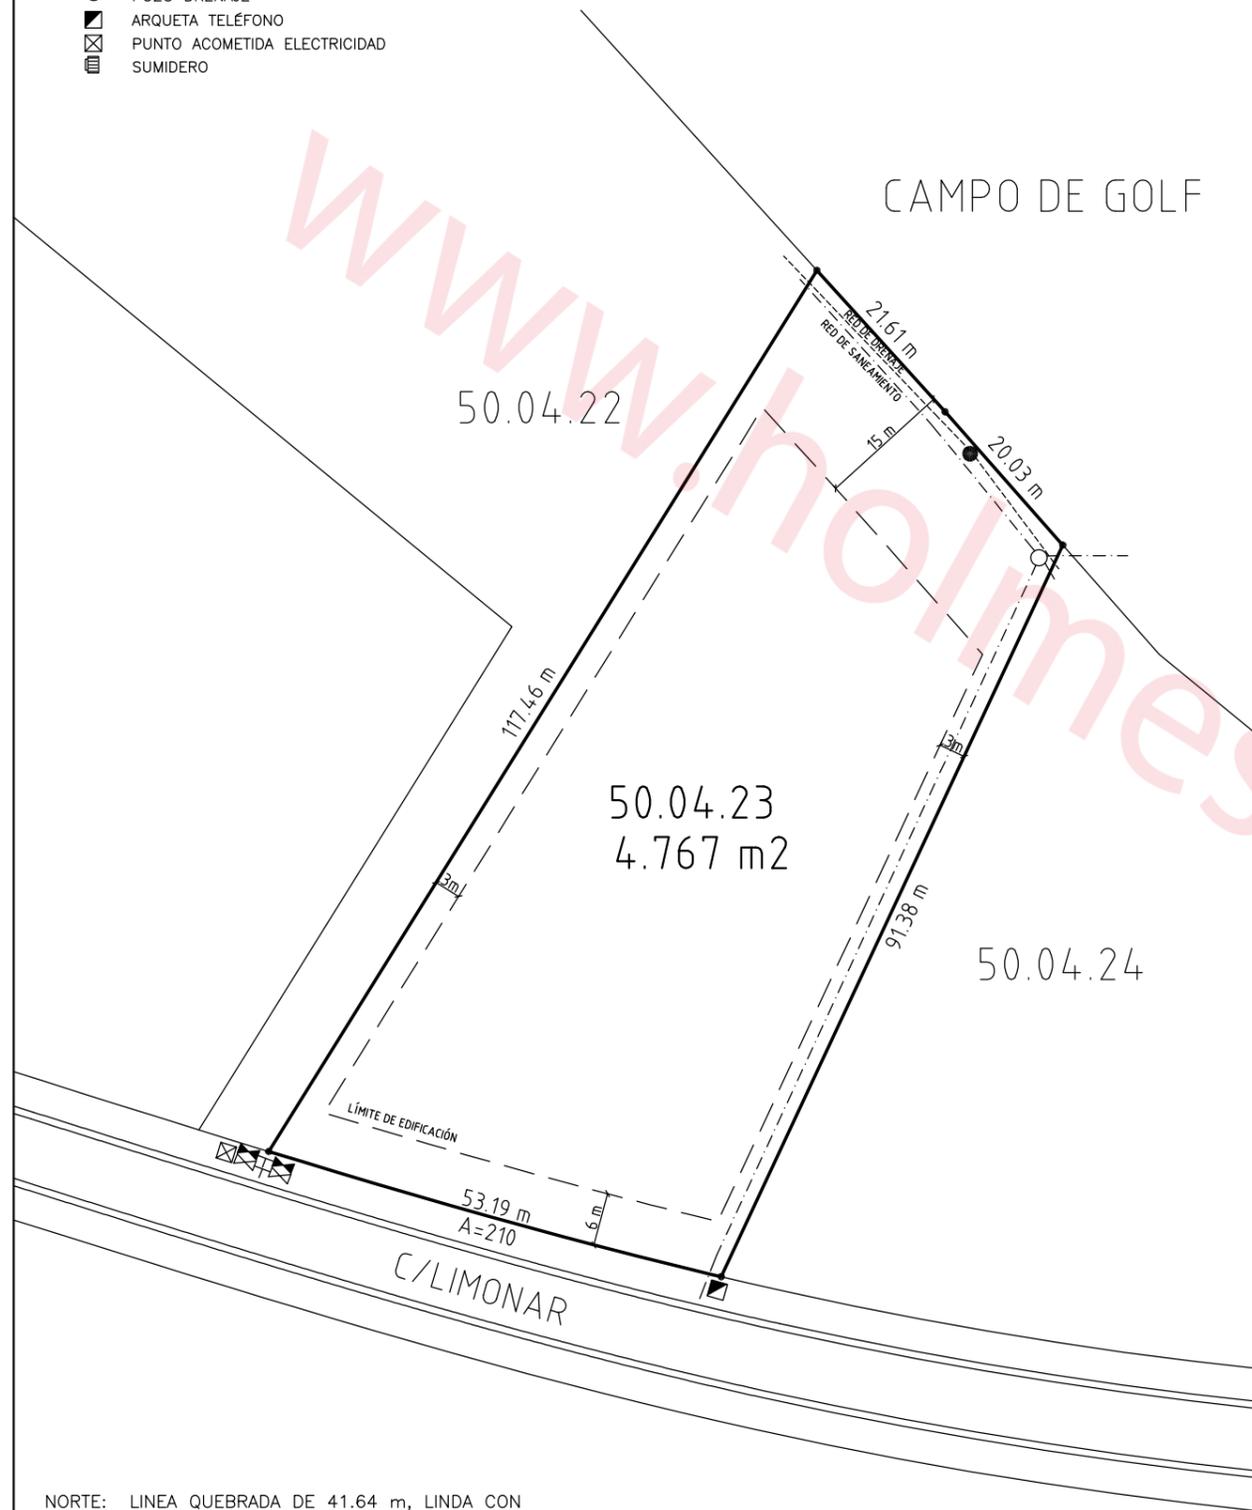

- NORTE: LINEA QUEBRADA DE 41.64 m, LINDA CON CAMPO DE GOLF
- SUR: LINEA CURVA DE 53.19 m, LINDA CON LA CALLE LIMONAR
- ESTE: LINEA RECTA DE 91.38 m, LINDA CON LA PARCELA 50.04.24
- OESTE: LINEA RECTA DE 117.46 m, LINDA CON LA PARCELA 50.04.22



ESCALA 1:800

LOS DATOS CONTENIDOS EN ESTE PLANO TIENEN ÚNICAMENTE CARÁCTER INFORMATIVO

SOTOGRA NDE S. A.

CORTIJO DE PANIAGUA
SOTOGRA NDE, SAN ROQUE (CADIZ)

APARTADO 1
11.310 SOTOGRA NDE, CADIZ (ESPAÑA)

PLANO DE PARCELA

PREPARADO PARA

SR. D.


PARCELA: 50.04.23

SUPERFICIE: 4.767 m²

SOTOGRA NDE, S.A.

EL COMPRADOR

NORTE

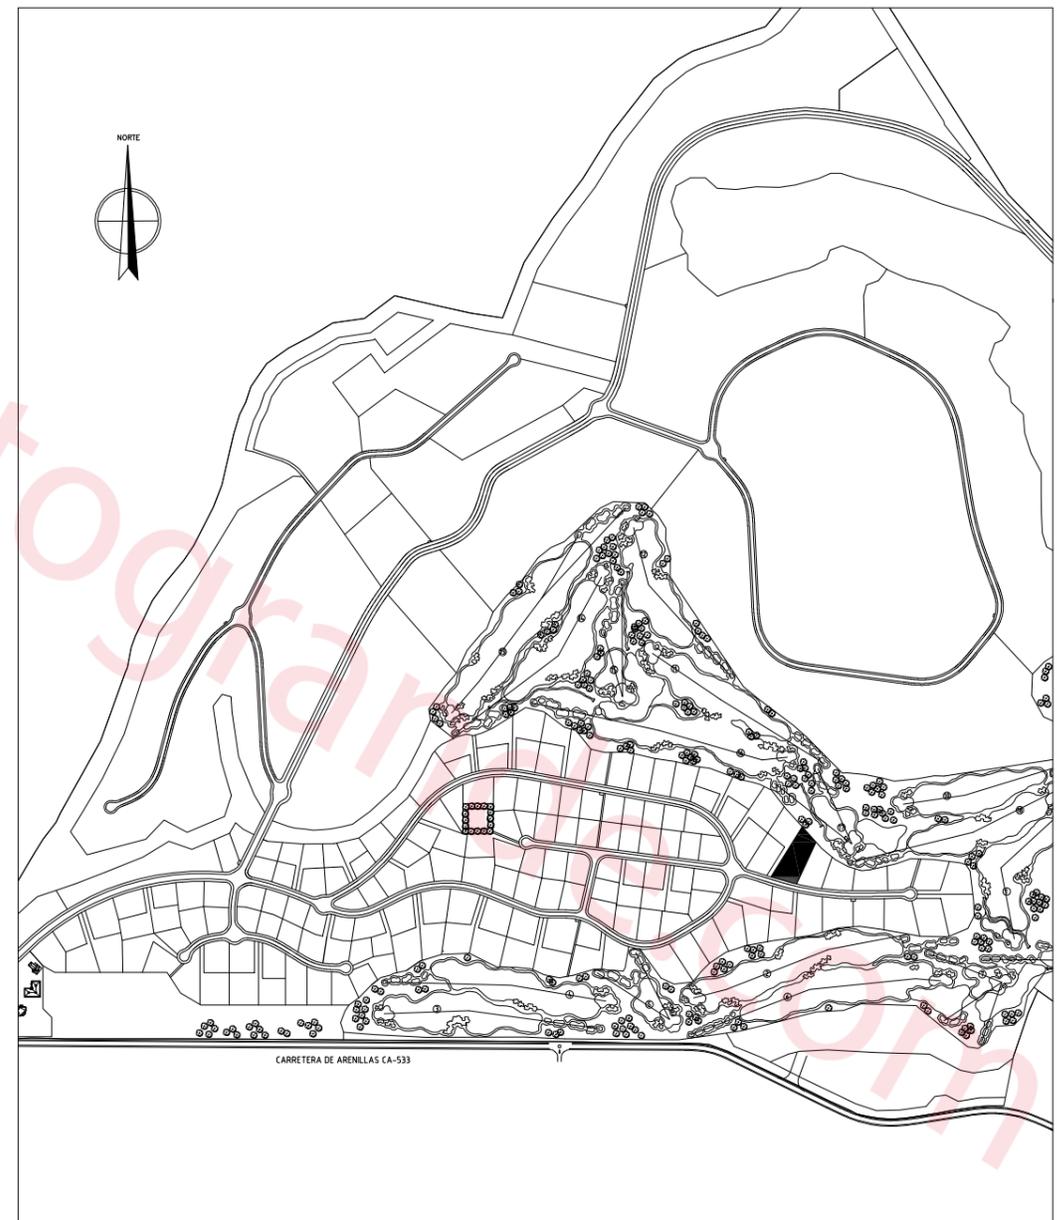

PLANO DE SITUACIÓN

ESCALA 1:14.000