


PARCELA 25

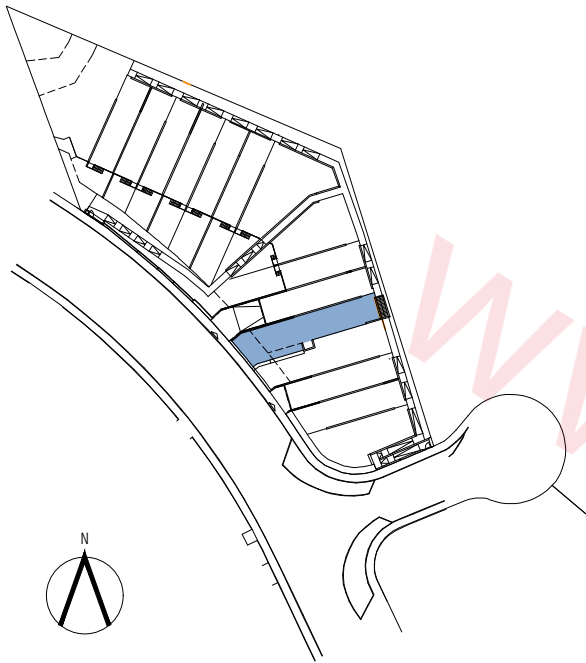

SUPERFICIES CONSTRUIDAS

Sup. Vivienda	127,24 m2
Sup. Sótano	45,08 m2
Sup. Solarium	52,29 m2
Sup. Terraza	42,76 m2
Sup. Jardín	118,38 m2

SUPERFICIES ÚTILES


Sup. Vivienda	100,49 m2
Sup. Sótano	38,61 m2

SUPERFICIE BOJA


Sup. Útil	110,54 m2
Sup. Construida	139,96 m2

VIVIENDA 05
TIPO A

PLANTA CUBIERTA

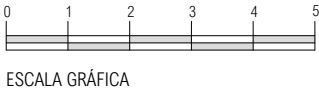


- La información y material gráfico que aparecen en este documento son meramente indicativos, no tienen valor contractual y podrán experimentar variaciones por exigencias técnicas, legales o a iniciativa de la Dirección Facultativa.
La jardinería, decoración y mobiliario son meramente decorativos y no vinculantes. El resto de la información referida al R.D. 218/2005 del Gobierno de Andalucía está a disposición en nuestras oficinas para su consulta.
- Information, computer graphics and graphic documentation that appear in this brochure are merely indicative, have no contractual value and are experimental due to technical, legal or initiative requirements of the Project Management.
The gardening, decoration and furniture are merely decorative and not binding. The other information referred to in R.D. 218/2005 of the Government of Andalusia, is available in our offices for consultation.

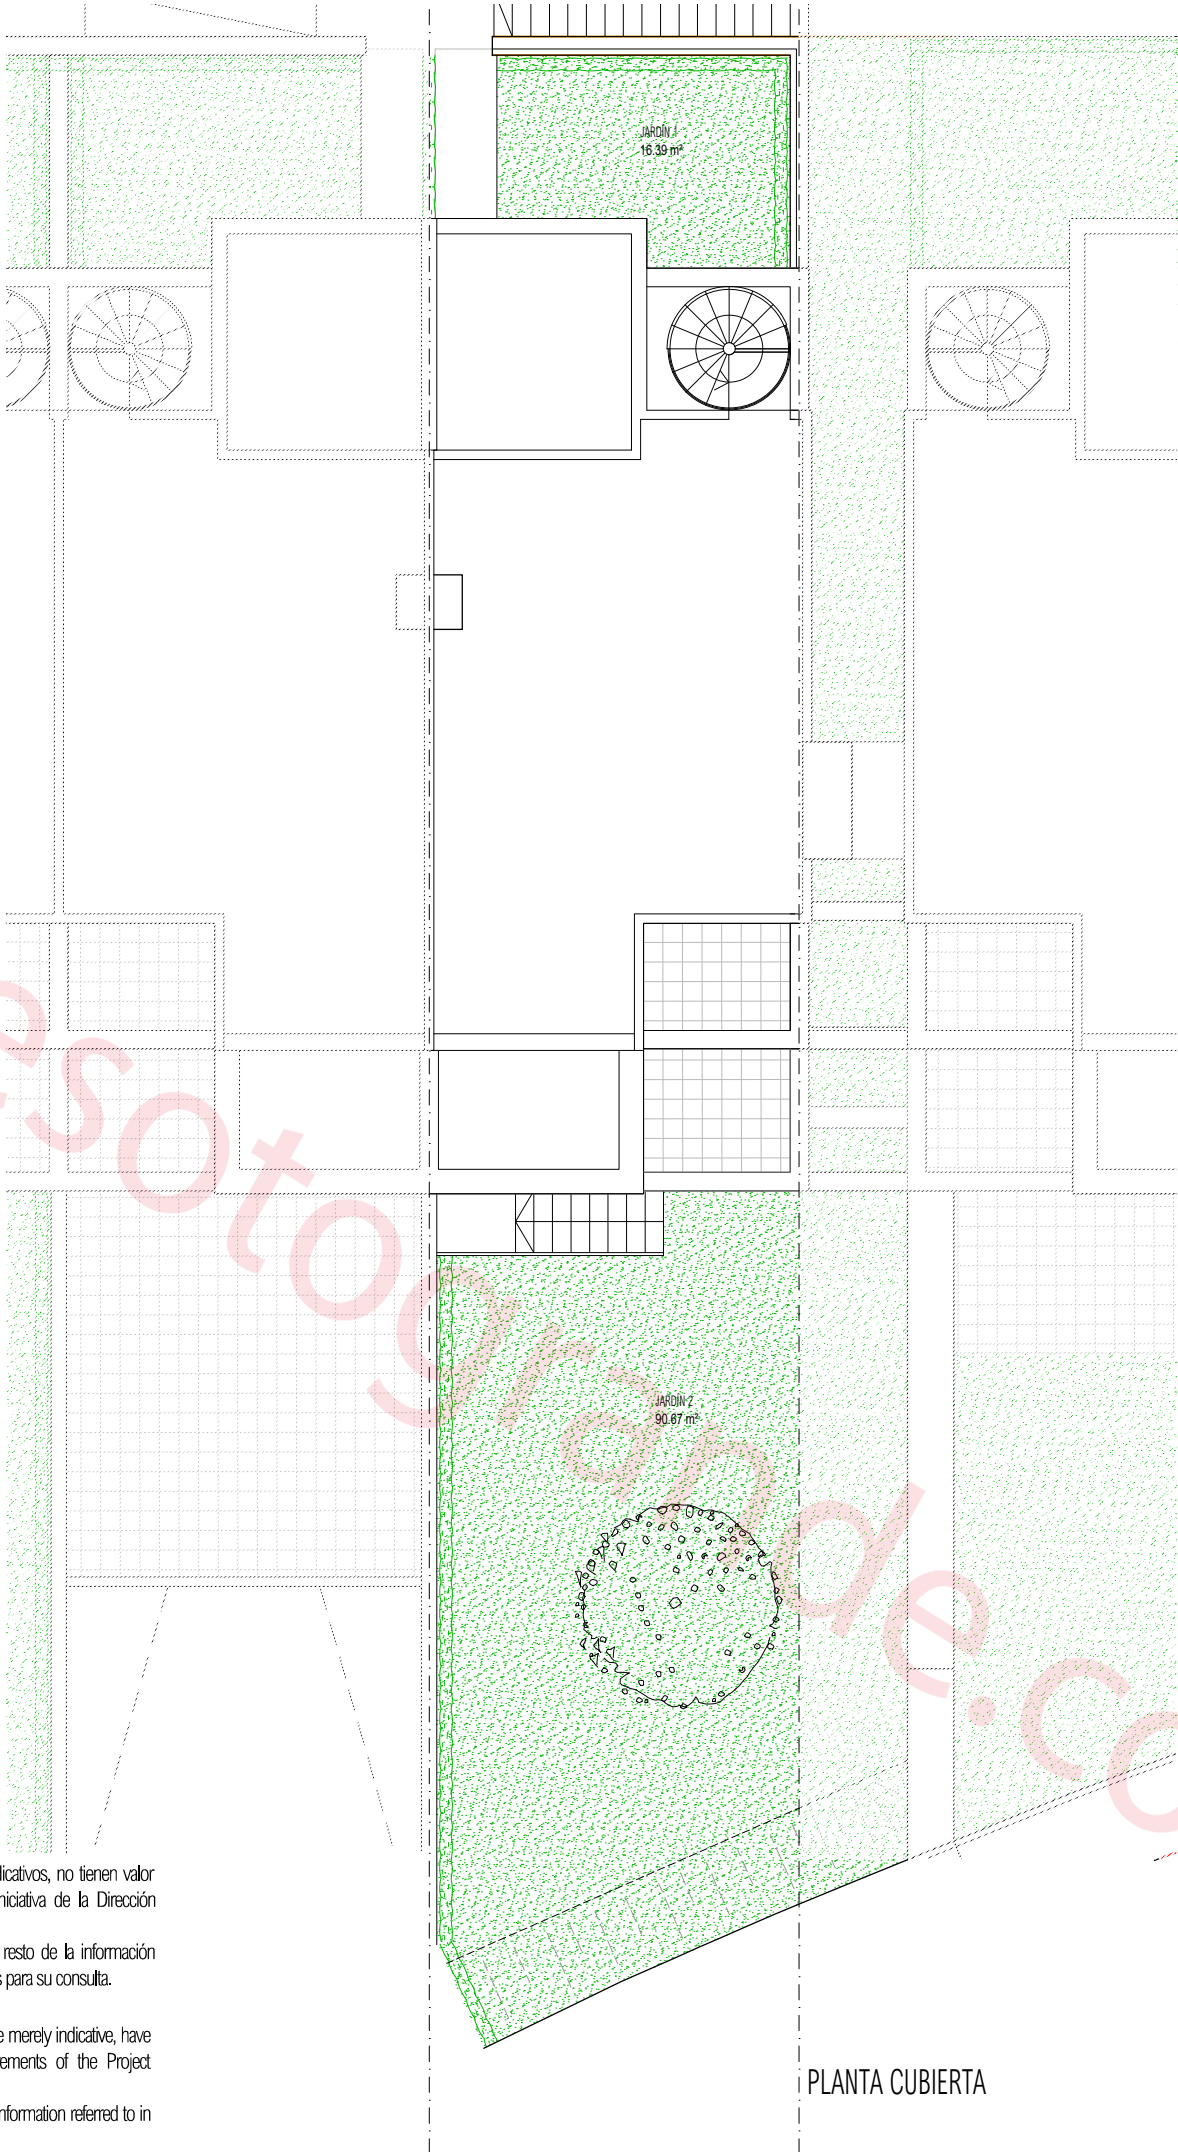

PLANTA CUBIERTA

PARCELA 25

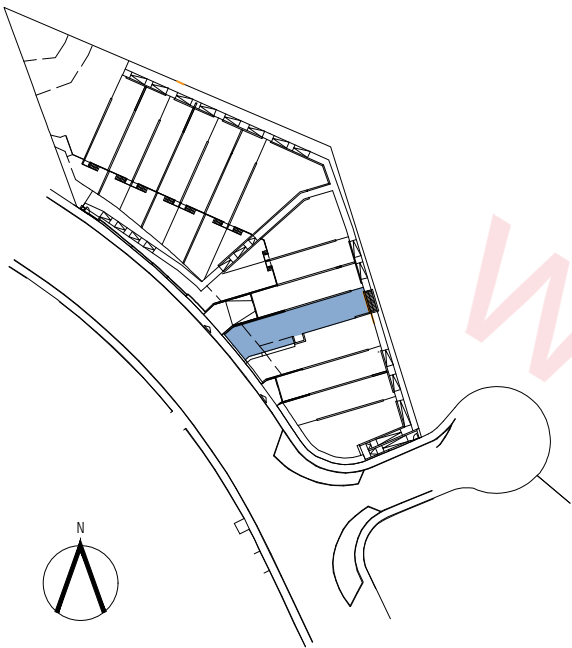


SUPERFICIES CONSTRUIDAS	
Sup. Vivienda	127,24 m2
Sup. Sótano	45,08 m2
Sup. Solarium	52,29 m2
Sup. Terraza	42,76 m2
Sup. Jardín	118,38 m2

SUPERFICIES ÚTILES	
Sup. Vivienda	100,49 m2
Sup. Sótano	38,61 m2


SUPERFICIE BOJA	
Sup. Útil	110,54 m2
Sup. Construida	139,96 m2

VIVIENDA 05
TIPO A

PLANTA SÓTANO
Y PLANTA BAJA

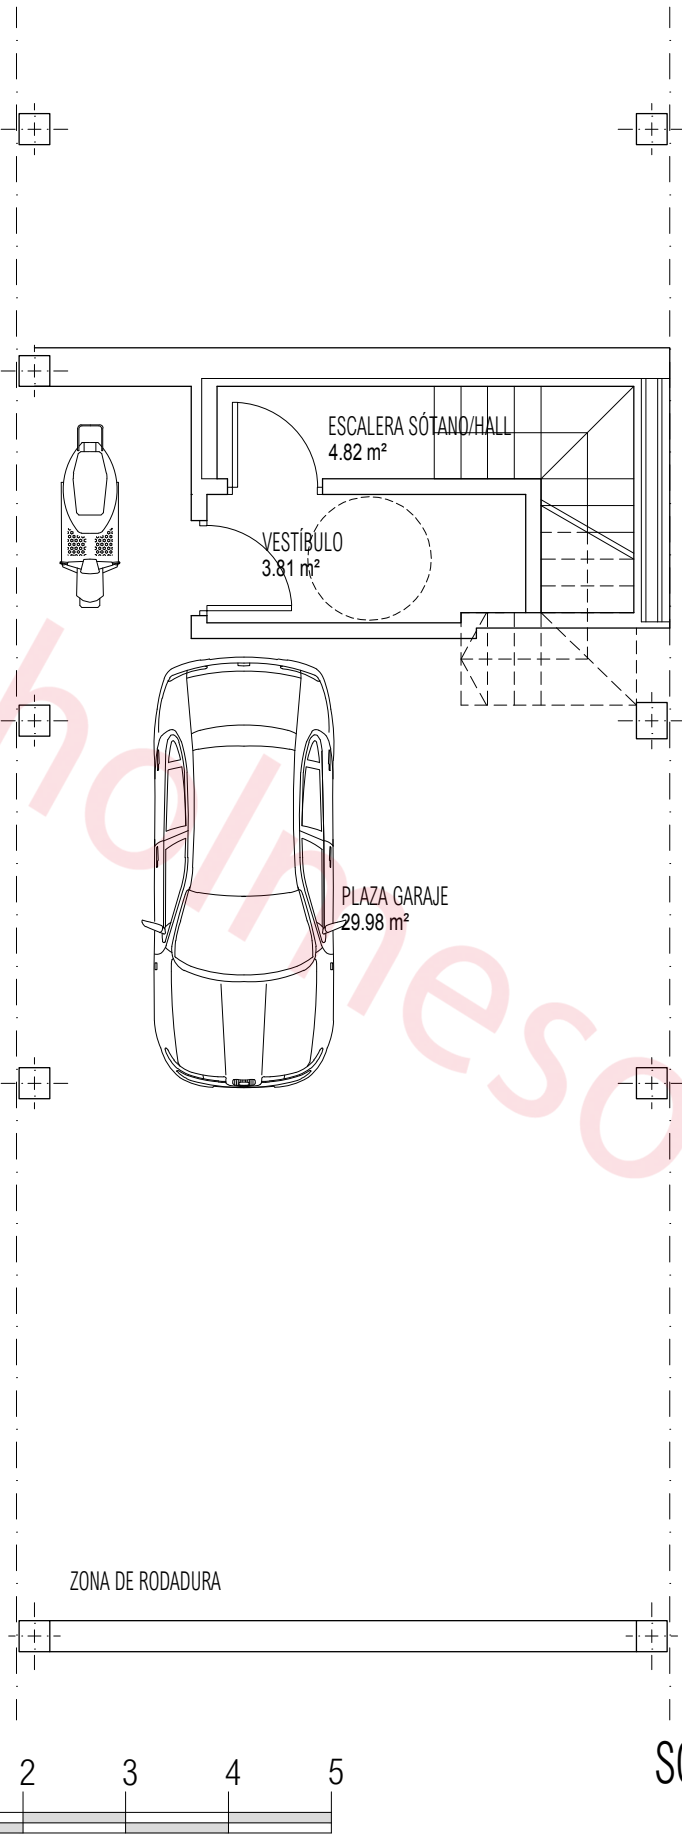

SÓTANO

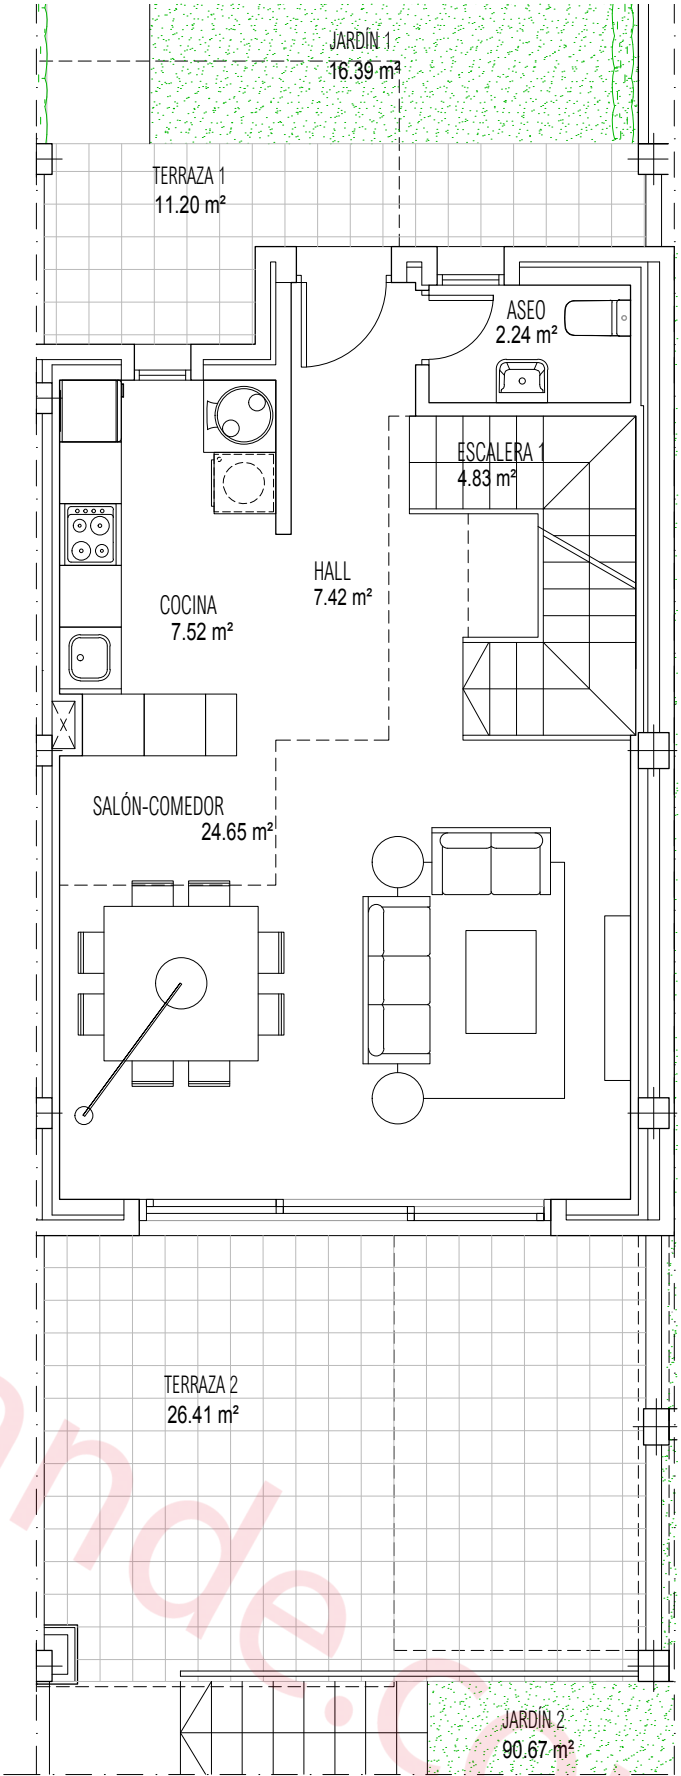

PLANTA BAJA

ESCALA GRÁFICA

- La información y material gráfico que aparecen en este documento son meramente indicativos, no tienen valor contractual y podrán experimentar variaciones por exigencias técnicas, legales o a iniciativa de la Dirección Facultativa.


La jardinería, decoración y mobiliario son meramente decorativos y no vinculantes. El resto de la información referida al R.D. 218/2005 del Gobierno de Andalucía está a disposición en nuestras oficinas para su consulta.
- Information, computer graphics and graphic documentation that appear in this brochure are merely indicative, have no contractual value and are experimental due to technical, legal or initiative requirements of the Project Management.

The gardening, decoration and furniture are merely decorative and not binding. The other information referred to in R.D. 218/2005 of the Government of Andalusia, is available in our offices for consultation.



GOLDEN VIEW II
BAHÍA DE LAS ROCAS
Quiet Living

PARCELA 25

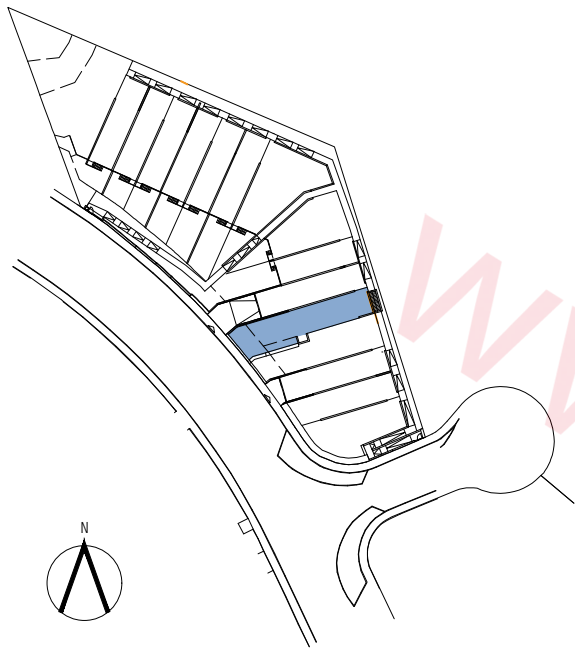

SUPERFICIES CONSTRUIDAS

Sup. Vivienda	127,24 m2
Sup. Sótano	45,08 m2
Sup. Solarium	52,29 m2
Sup. Terraza	42,76 m2
Sup. Jardín	118,38 m2


SUPERFICIES ÚTILES

Sup. Vivienda	100,49 m2
Sup. Sótano	38,61 m2

SUPERFICIE BOJA

Sup. Útil	110,54 m2
Sup. Construida	139,96 m2


VIVIENDA 05
TIPO A
PLANTA PRIMERA
Y PLANTA SEGUNDA

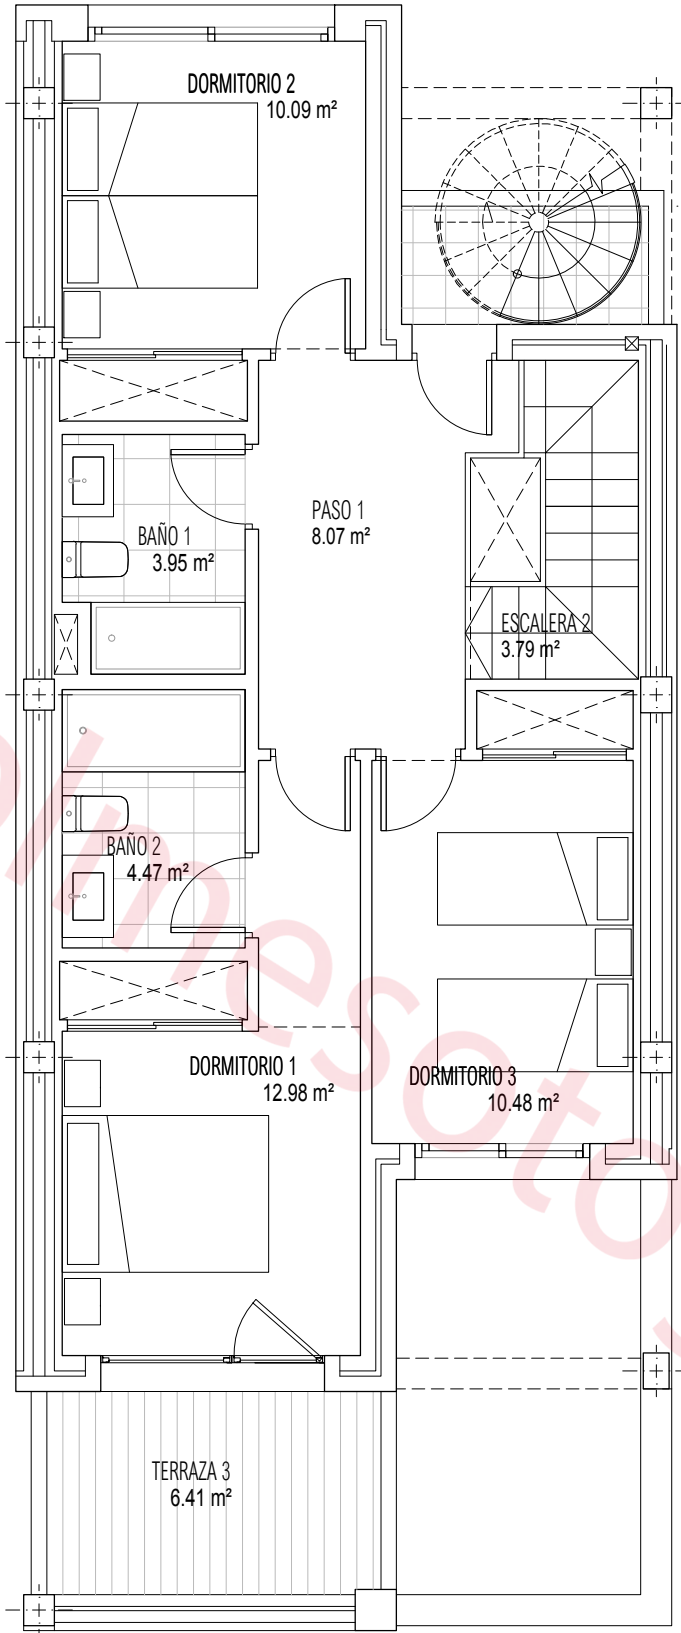

PLANTA PRIMERA



ESCALA GRÁFICA

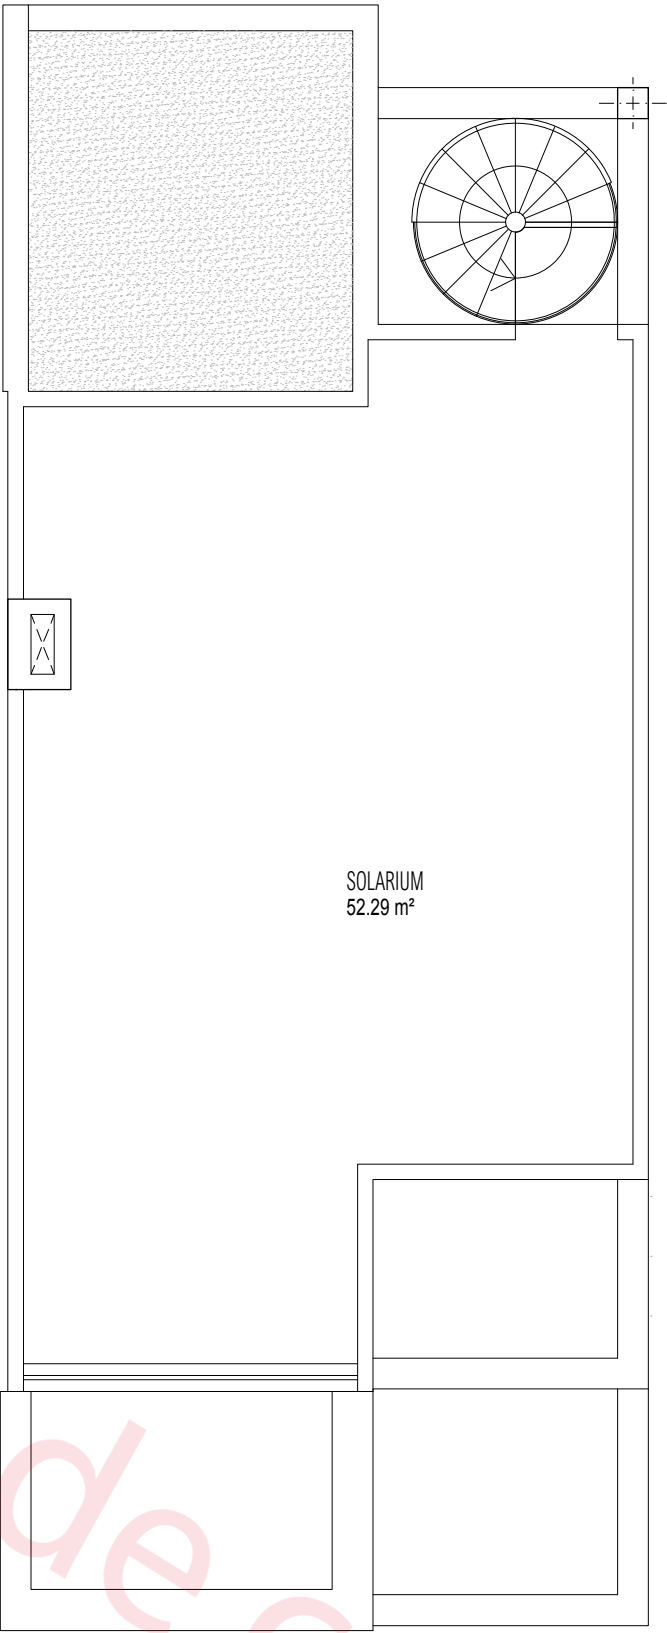

PLANTA SEGUNDA

- La información y material gráfico que aparecen en este documento son meramente indicativos, no tienen valor contractual y podrán experimentar variaciones por exigencias técnicas, legales o a iniciativa de la Dirección Facultativa. La jardinería, decoración y mobiliario son meramente decorativos y no vinculantes. El resto de la información referida al R.D. 218/2005 del Gobierno de Andalucía está a disposición en nuestras oficinas para su consulta.

- Information, computer graphics and graphic documentation that appear in this brochure are merely indicative, have no contractual value and are experimental due to technical, legal or initiative requirements of the Project Management. The gardening, decoration and furniture are merely decorative and not binding. The other information referred to in R.D. 218/2005 of the Government of Andalusia, is available in our offices for consultation.