



PLANTA BAJA

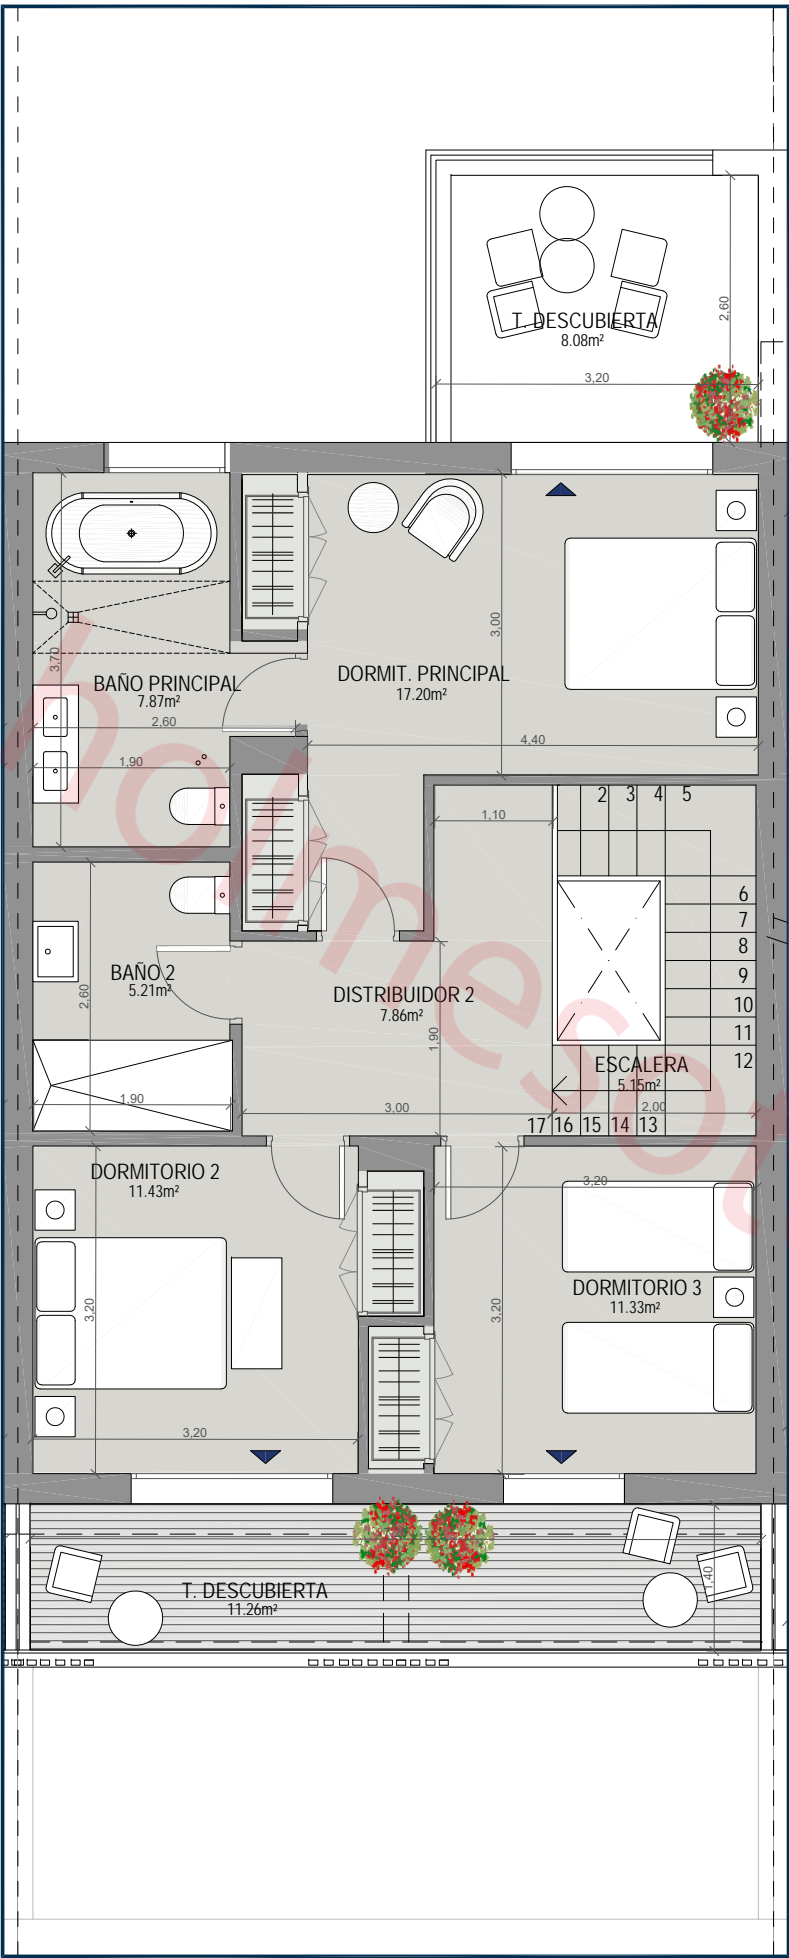

PLANTA PRIMERA

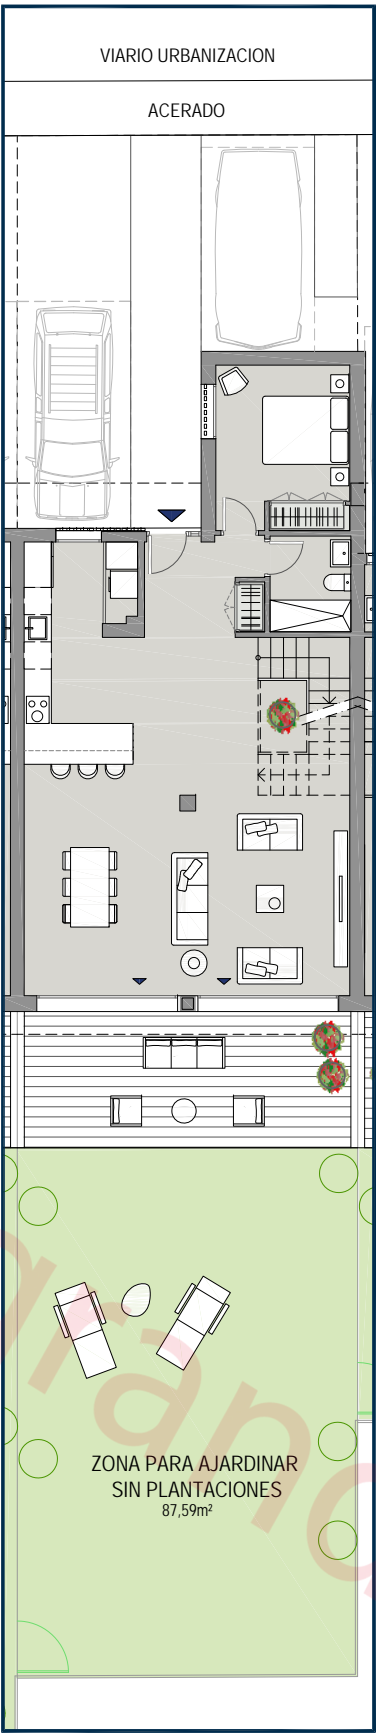

PARCELA

ADEL
SAN ROQUE

V4D.18U

CHALET ADOSADO Nº18
VIVIENDA TIPO B'

Superficie Útil Interior 143,49 m²

Superficie Útil Exterior Cubierta 3,60m²

Superficie Útil Total 147,09 m²

Superficie Útil Exterior Descubierta 124,93 m²


Superficie Construida con Comunes 182,11 m²

La superficie construida incluye el 100% de los espacios exteriores cubiertos.

Superficies según Decreto 218/2005


Superficie Útil 157,84 m²

Superficie Construida 191,91 m²

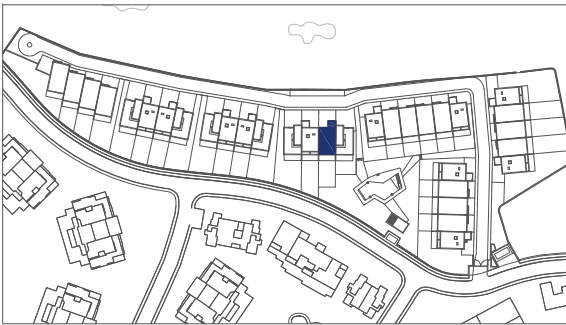

Promueve

Comercializa

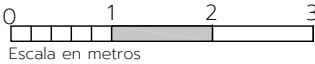

Edición 2.0

Noviembre 2025

LAS IMÁGENES Y DATOS QUE SE PUBLICAN DE LA PROMOCIÓN CONSTITUYEN UNA SIMULACIÓN GRÁFICA DEL PROYECTO CONSTRUCTIVO QUE SE ENCUENTRA EN FASE DE PROYECTO DE EJECUCIÓN

Promueve: ARQURA HOMES, Fondo de Activos Bancarios - N.I.F. V-88.359.286 - Domicilio Social: Calle Príncipe de Vergara, nº112, planta 2ª-28002 Madrid- Inscrita en la C.N.M.V

Comercializa: AELCA Desarrollos Inmobiliarios, S.L. - N.I.F. B-86547627 - Domicilio Social: Calle Padilla Nº 30, 28006 Madrid - Inscrita en el Reg. Mercantil de Madrid, Tomo 30.289, folio 24, Sección 8, Hoja M-545161