


SE DEBERÁN RESPETAR TODOS LOS ÁRBOLES EXISTENTES EN LA FRANJA DE 15 M. QUE LIMITA CON EL GOLF


- ACOMETIDA AGUA POTABLE
- ACOMETIDA AGUA RIEGO
- POZO ALCANTARILLADO
- POZO DRENAJE
- ARQUETA TELÉFONO
- PUNTO ACOMETIDA ELECTRICIDAD
- SUMIDERO

TECHO MÁXIMO EDIFICABLE=1001 M2

CAMPO DE GOLF

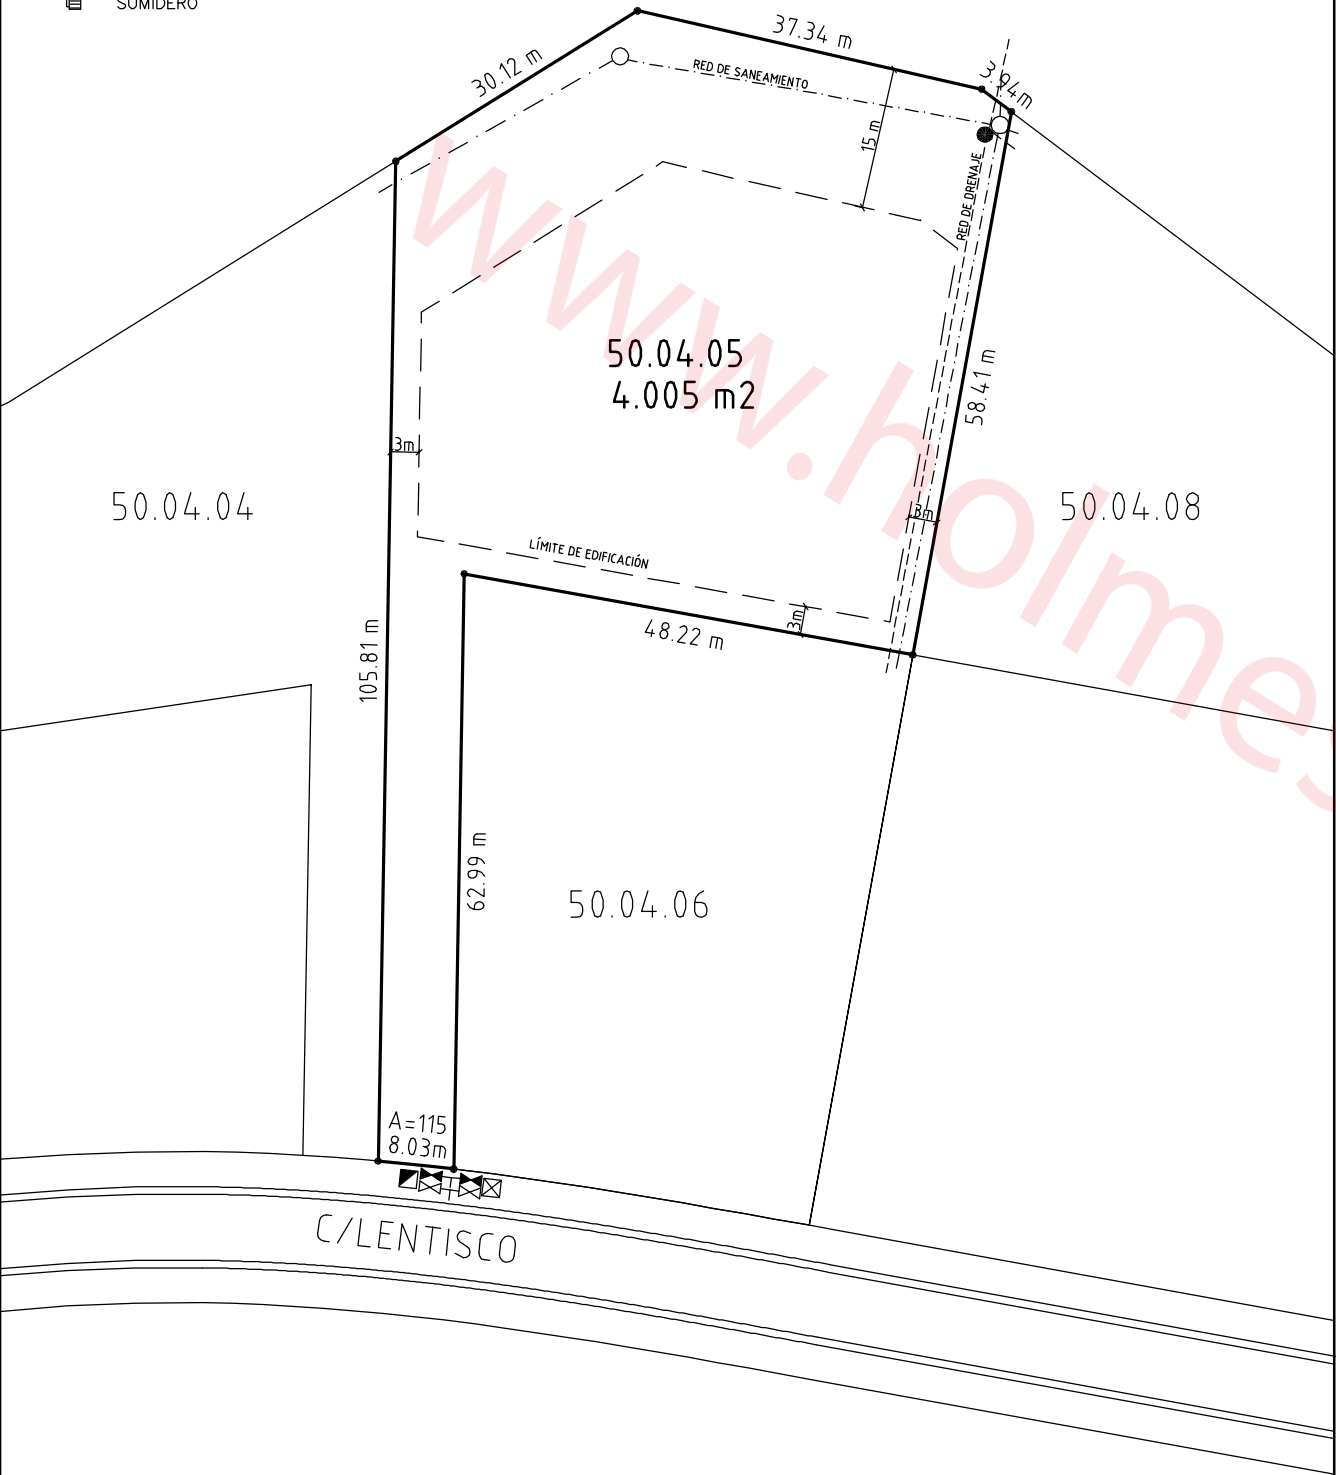

NORTE: LINEA QUEBRADA DE 71.40 m, LINDA CON CAMPO DE GOLF
SUR: LINEA MIXTA DE 119.24 m, LINDA CON LA CALLE LENTISCO Y LA PARCELA 50.04.06
ESTE: LINEA RECTA DE 58.41 m, LINDA CON LA PARCELA 50.04.08
OESTE: LINEA RECTA DE 105.81 m, LINDA CON LA PARCELA 50.04.04
FINCA MATRIZ 4.052

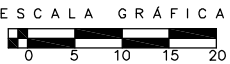

ESCALA 1:800

LOS DATOS CONTENIDOS EN ESTE PLANO TIENEN ÚNICAMENTE CARÁCTER INFORMATIVO

SOTOGRADE S.A.

CORTIJO DE PANIAGUA
SOTOGRADE, SAN ROQUE (CADIZ)

APARTADO 1
11.310 SOTOGRADE, CADIZ (ESPAÑA)

PLANO DE PARCELA

PREPARADO PARA



SR. D.

PARCELA: 50.04.05

SUPERFICIE: 4.005 m²

SOTOGRADE, S.A.

EL COMPRADOR

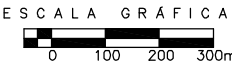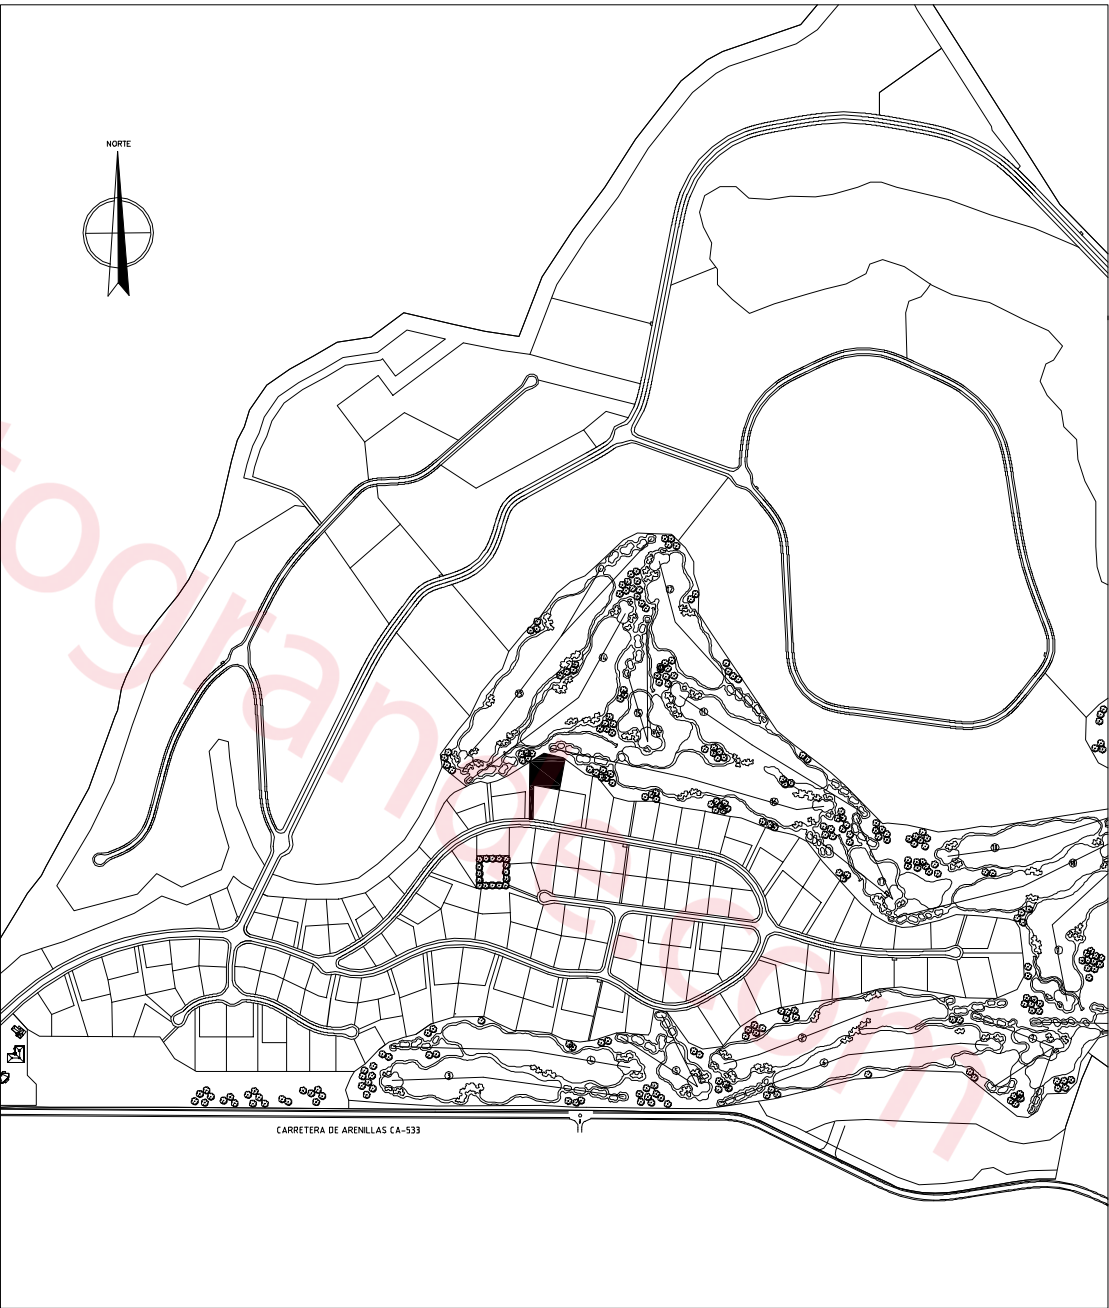

PLANO DE SITUACIÓN

ESCALA 1:14.000