

SE DEBERÁN RESPETAR TODOS LOS ÁRBOLES EXISTENTES EN LA FRANJA DE 15 M. QUE LIMITA CON EL GOLF

ACOMETIDA AGUA POTABLE
ACOMETIDA AGUA RIEGO
POZO ALCANTARILLADO
POZO DRENAGE
ARQUETA TELÉFONO
PUNTO ACOMETIDA ELECTRICIDAD
SUMIDERO

TECHO MÁXIMO EDIFICABLE=760 M2



NORTE: LÍNEA QUEBRADA DE 61.25 m, LINDA CON
CAMPO DE GOLF

SUR: LÍNEA QUEBRADA DE 119.13 m, LINDA CON
LA CALLE LENTISCO Y LA PARCELA 50.04.07

ESTE: LÍNEA RECTA DE 97.25 m, LINDA CON
LA PARCELA 50.04.09

OESTE: LÍNEA RECTA DE 58.41 m, LINDA CON
LA PARCELA 50.04.05
FINCA MATRIZ 4.052

ESCALA GRÁFICA
0 5 10 15 20

ESCALA 1:800

LOS DATOS CONTENIDOS EN ESTE PLANO TIENEN ÚNICAMENTE CARÁCTER INFORMATIVO

SOTOGRANDE S.A.

CORTijo DE PANIAGUA
SOTOGRANDE, SAN ROQUE (CÁDIZ)

APARTADO 1
11.310 SOTOGRANDE, CÁDIZ (ESPAÑA)

PLANO DE PARCELA

PREPARADO PARA


SR. D.

PARCELA: 50.04.08

SUPERFICIE: 3.040 m²

SOTOGRANDE, S.A.

EL COMPRADOR

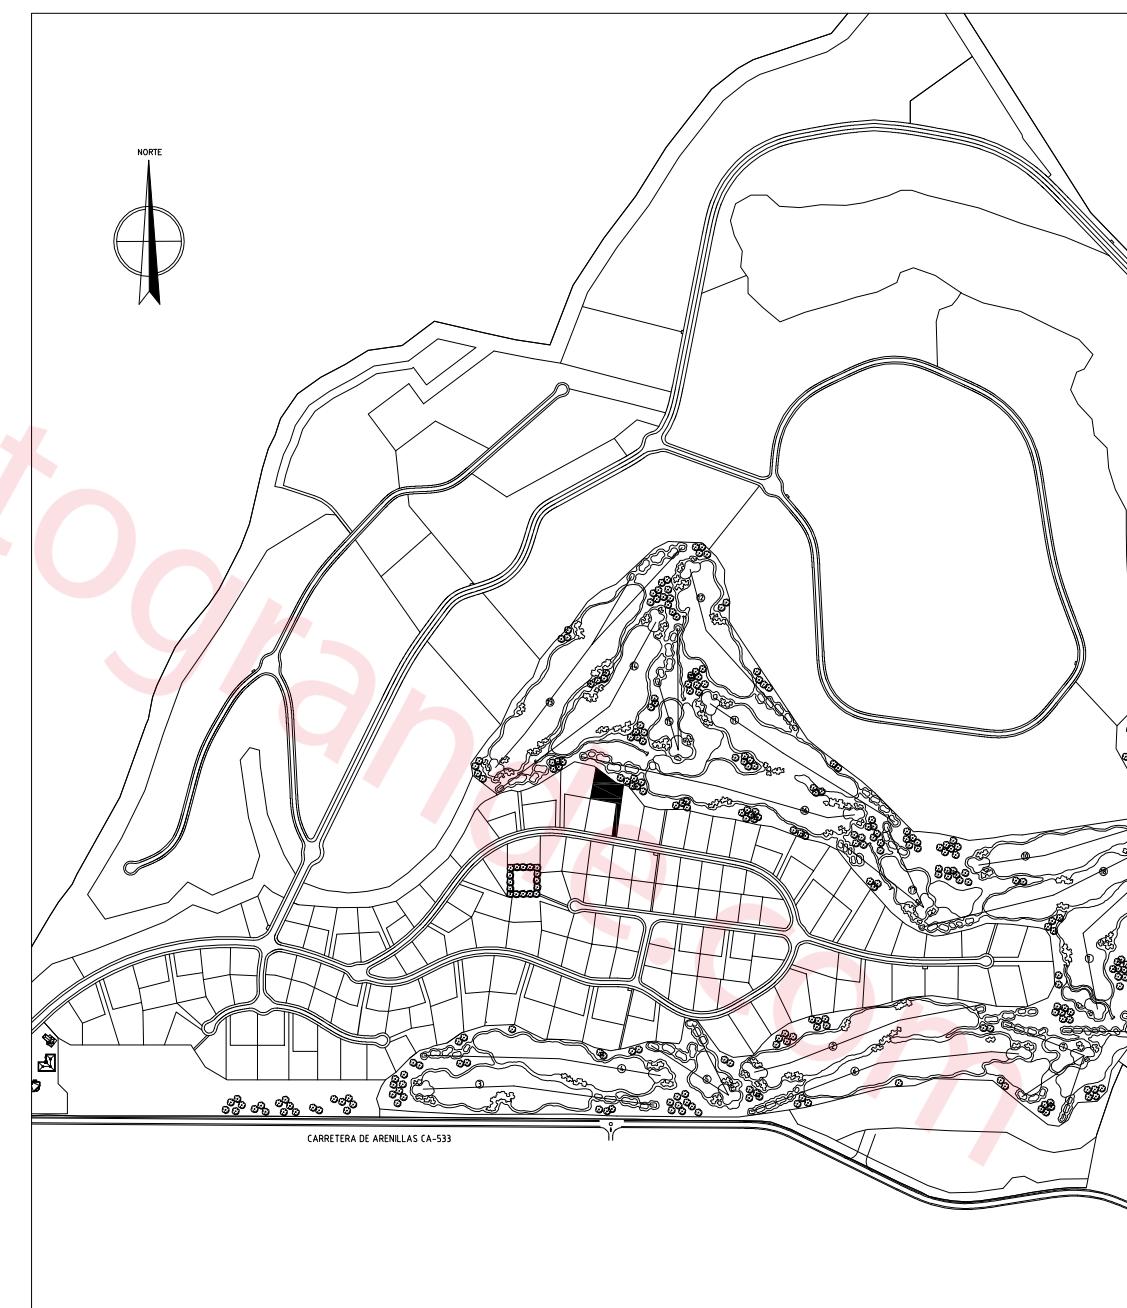

ESCALA GRÁFICA
0 100 200 300m

ESCALA 1:14.000
PLANO DE SITUACIÓN