

KIMA EDIFICABLE 856,00 m<sup>2</sup>

# FINANCIERA SOTOGRANDE, S.A.

RUIZ DE ALARCON 13  
MADRID 14

GUADIARO (KM 132)  
CADIZ ESPAÑA

## PLANO DE PARCELA

PREPARADO PARA

Sr. D.



PARCELA 510605

SUPERFICIE 2.852,00 m<sup>2</sup>

SOTOGRANDE 51

FINANCIERA SOTOGRANDE, S.A.

EL COMPRADOR

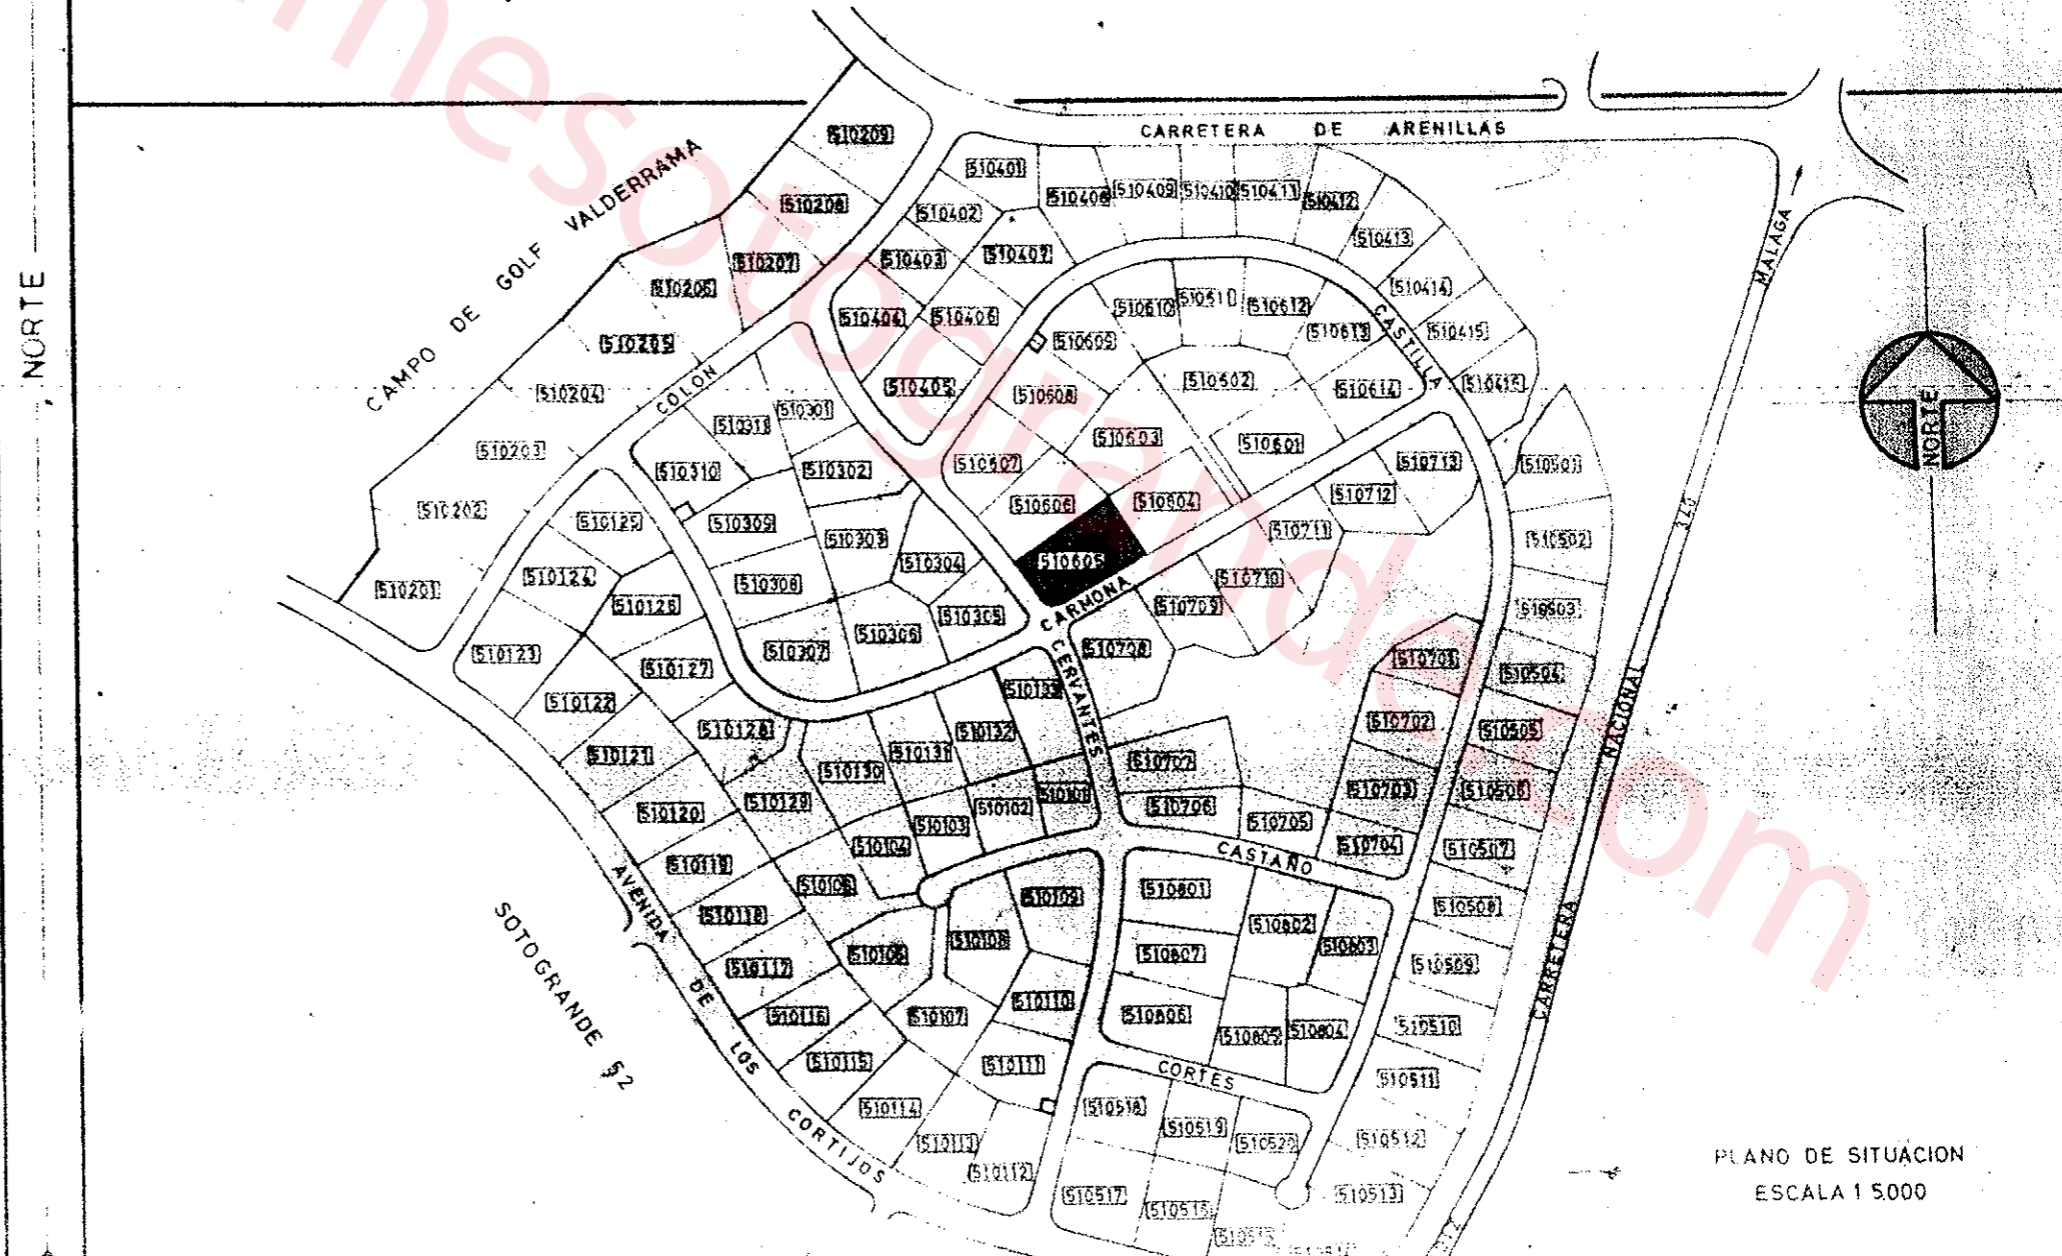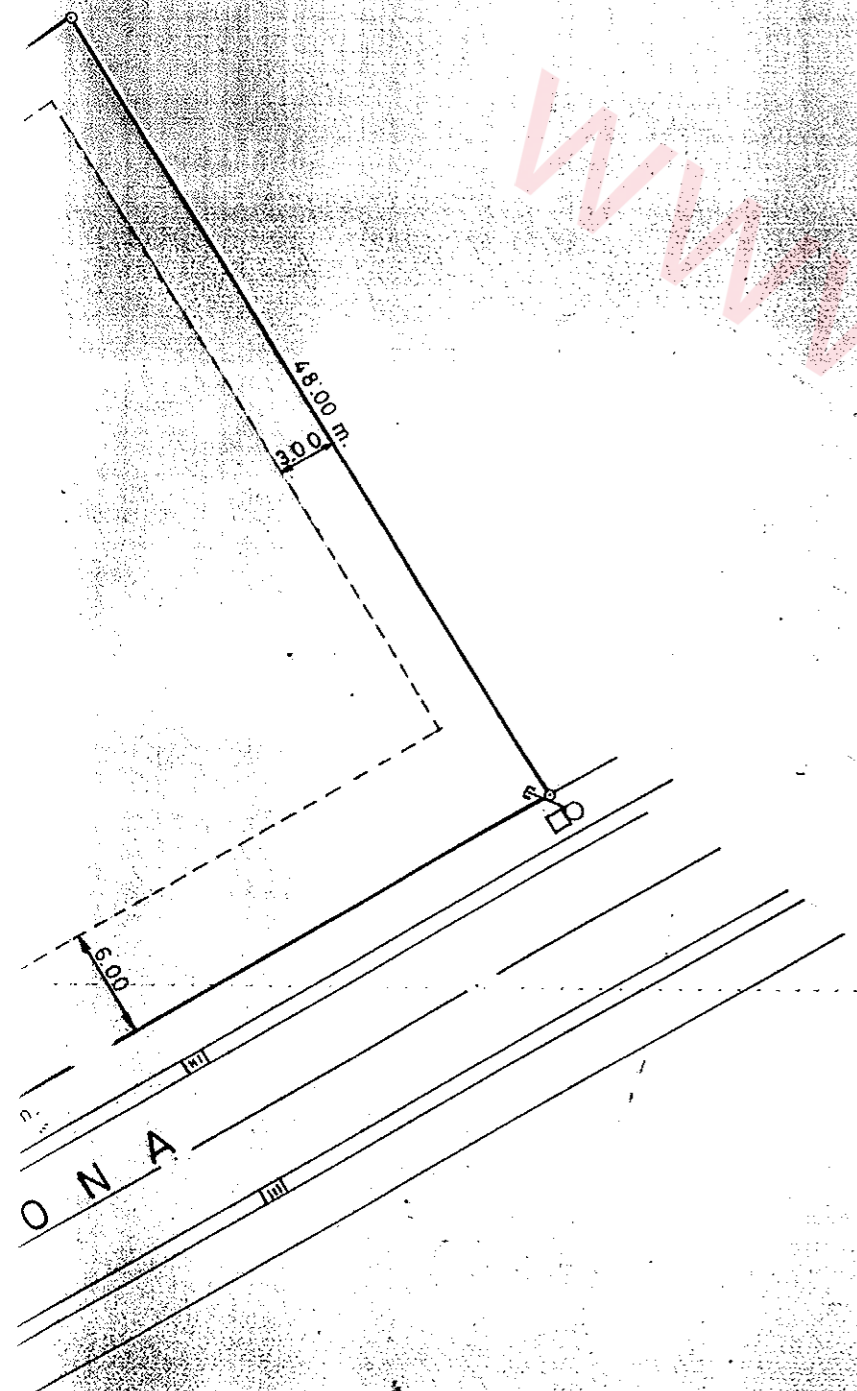


ESCALA 1:400

PLANO DE SITUACION  
ESCALA 1:5000



SUPERFICIE MAXIMA EDIFICABLE 856,00 m<sup>2</sup>

- ACOMETIDA AGUA POTABLE
- ACOMETIDA ALCANTARILLADO
- DRENAJE
- POZO ALCANTARILLADO
- ARQUETA TELEFONOS
- ARQUETA ELECTRICIDAD
- CAMARA DE DESCARGA
- BOCA DE RIEGO
- SUMIDERO

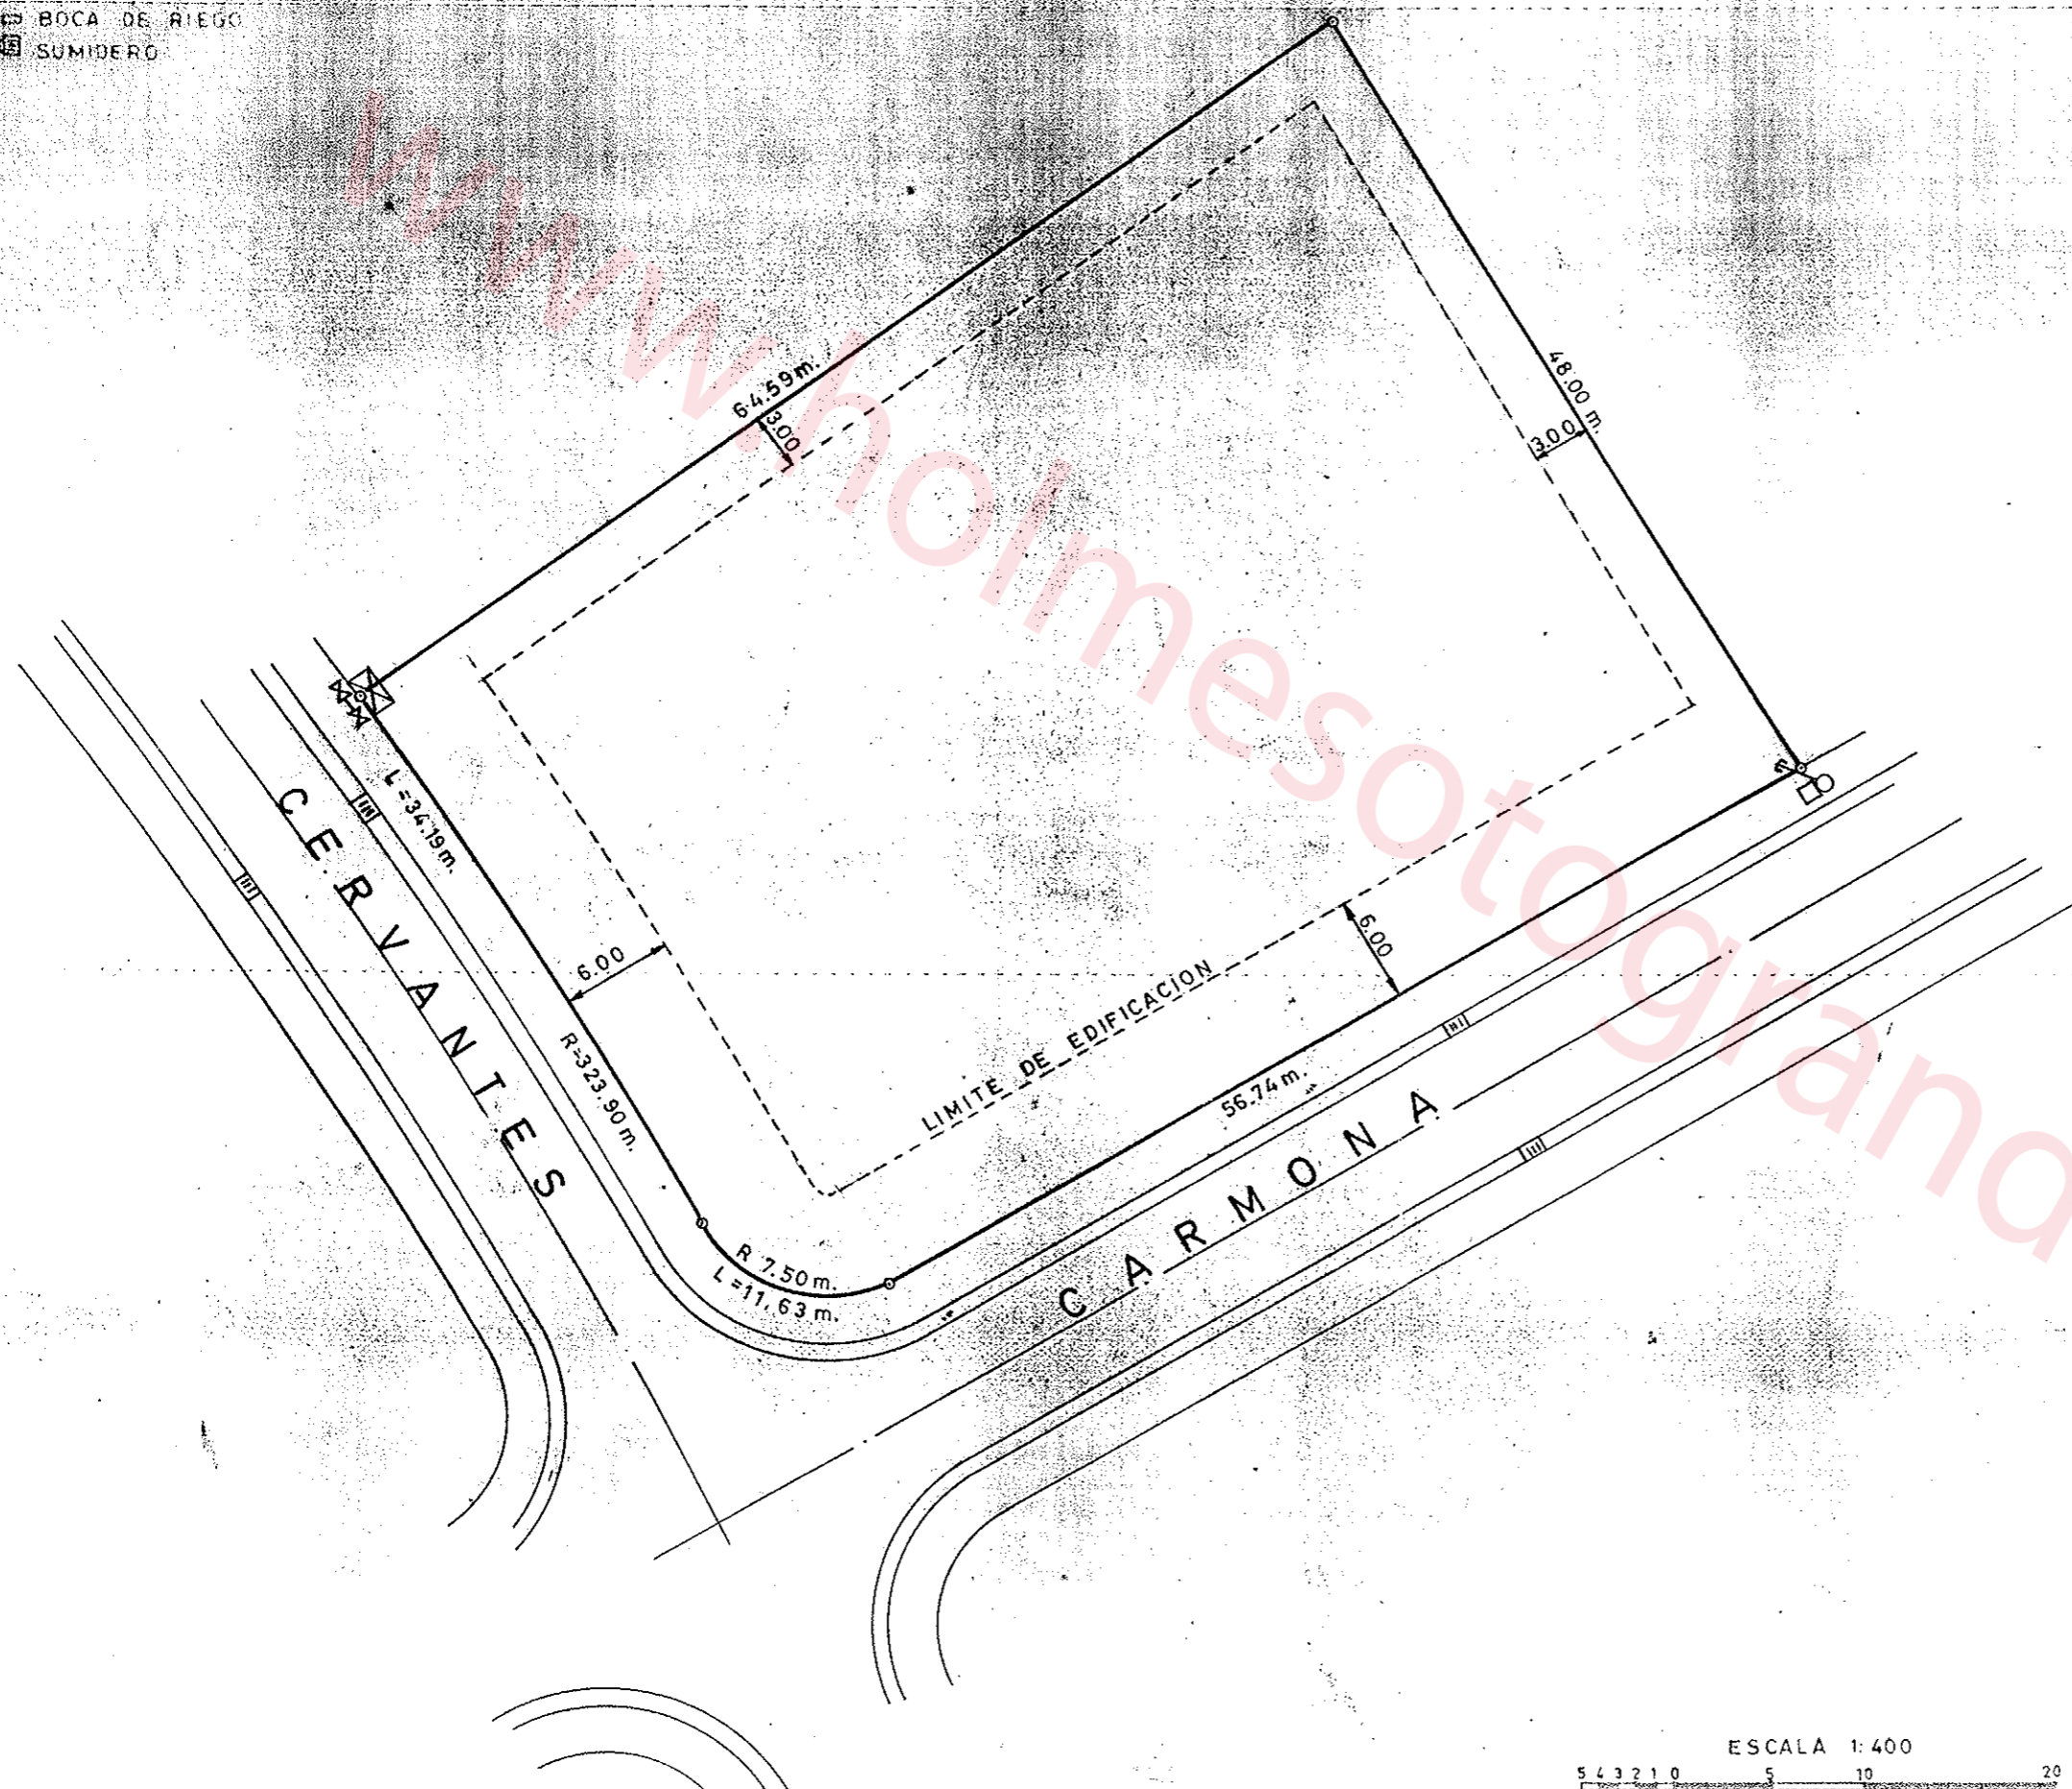


# FINANCIER

RUIZ DE ALARCON 13  
MADRID 14

Sr.D.  
PAF

FINANCIERA SOTOGRANDE, S.A

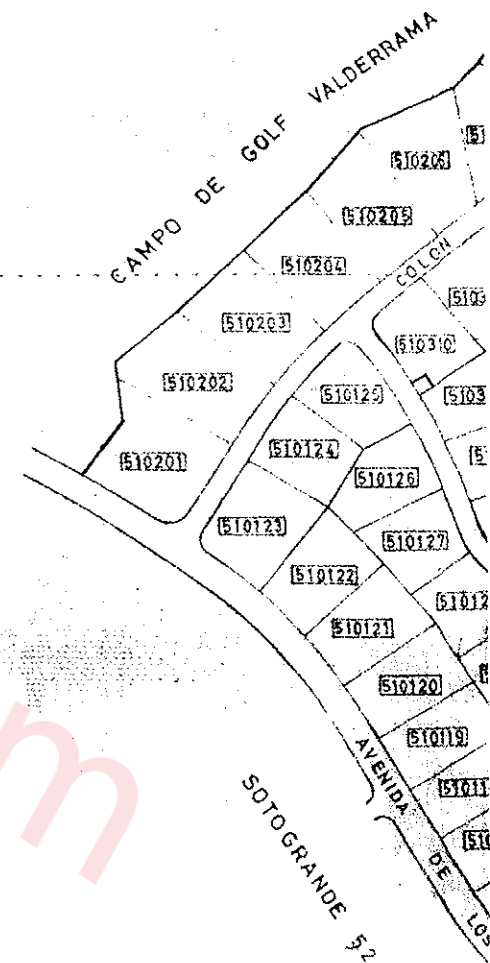

ESCALA 1:400



