



CASA  
SOLA  
ARCHITECTS

PLANTA  
Nivel 00  
E: 1/75

00

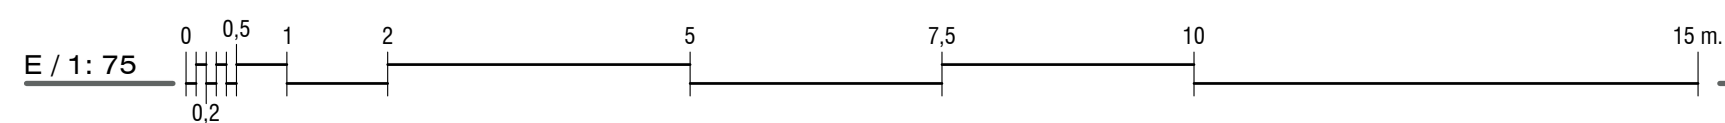



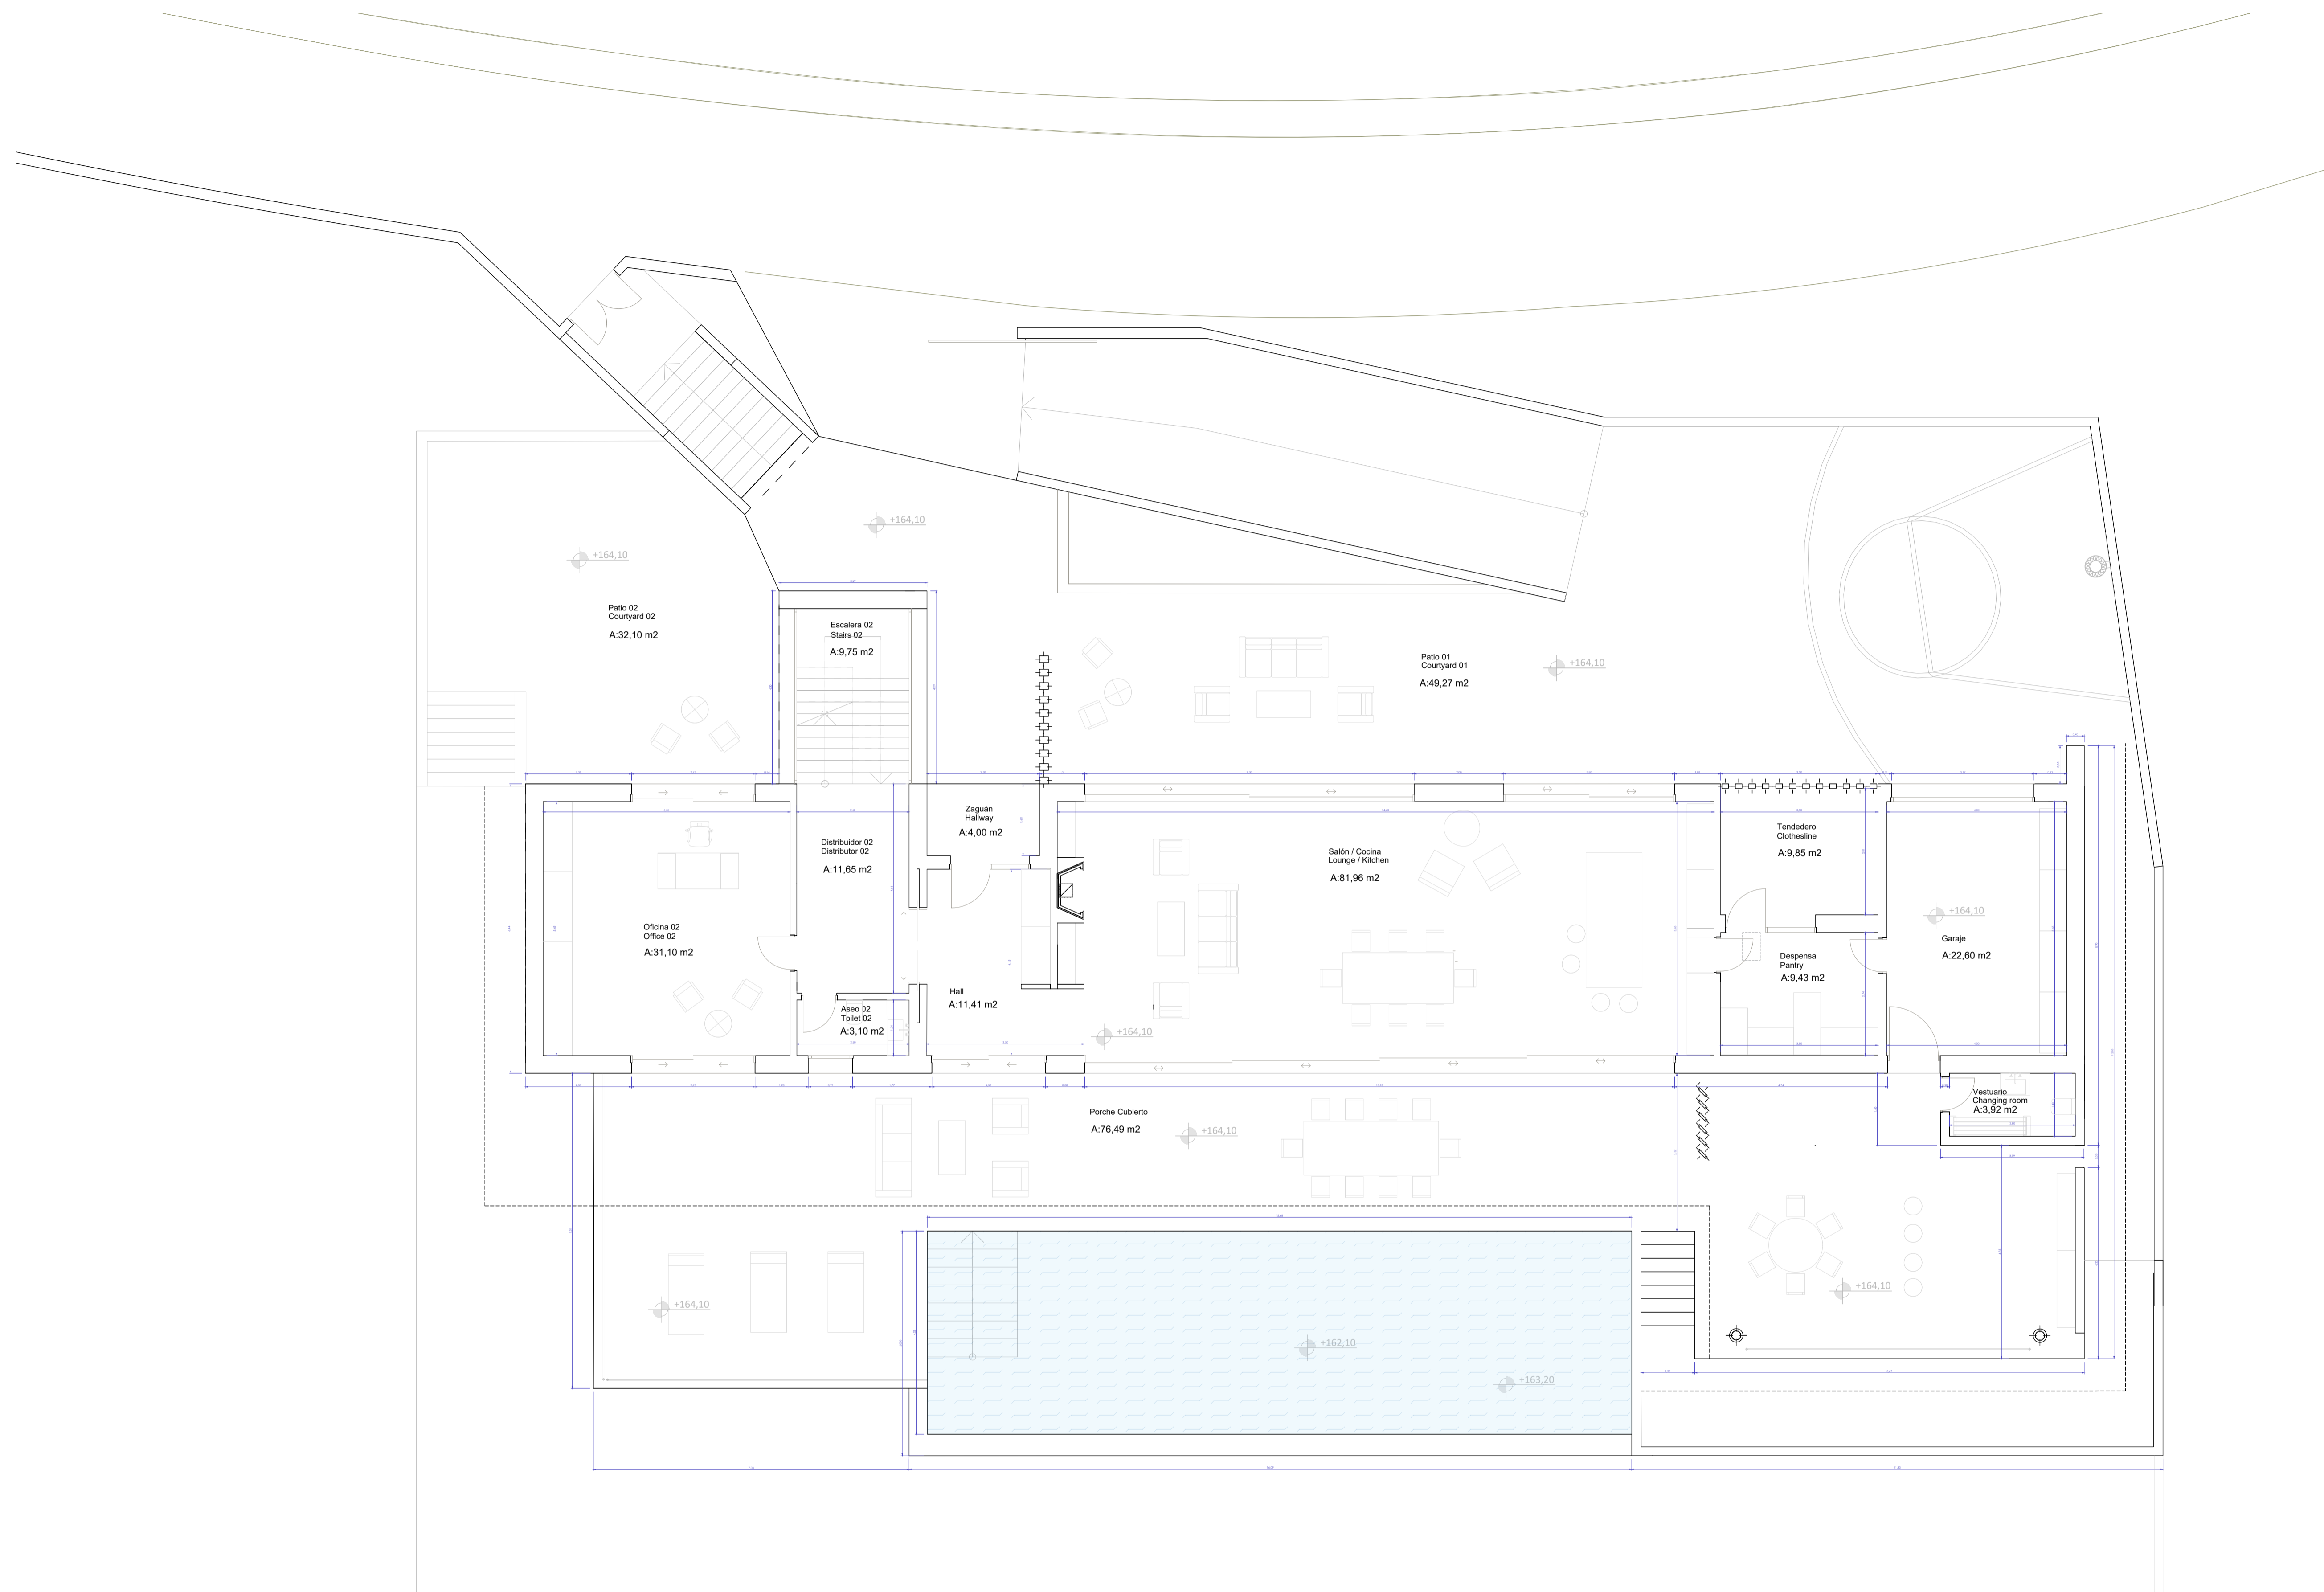


CASA  
SOLA  
ARCHITECTS

PLANTA

Nivel 01  
E: 1 / 75

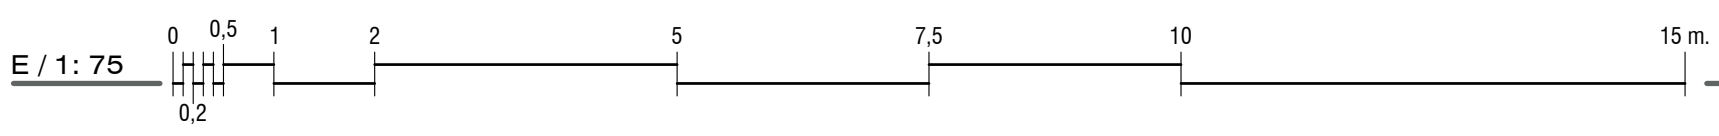

 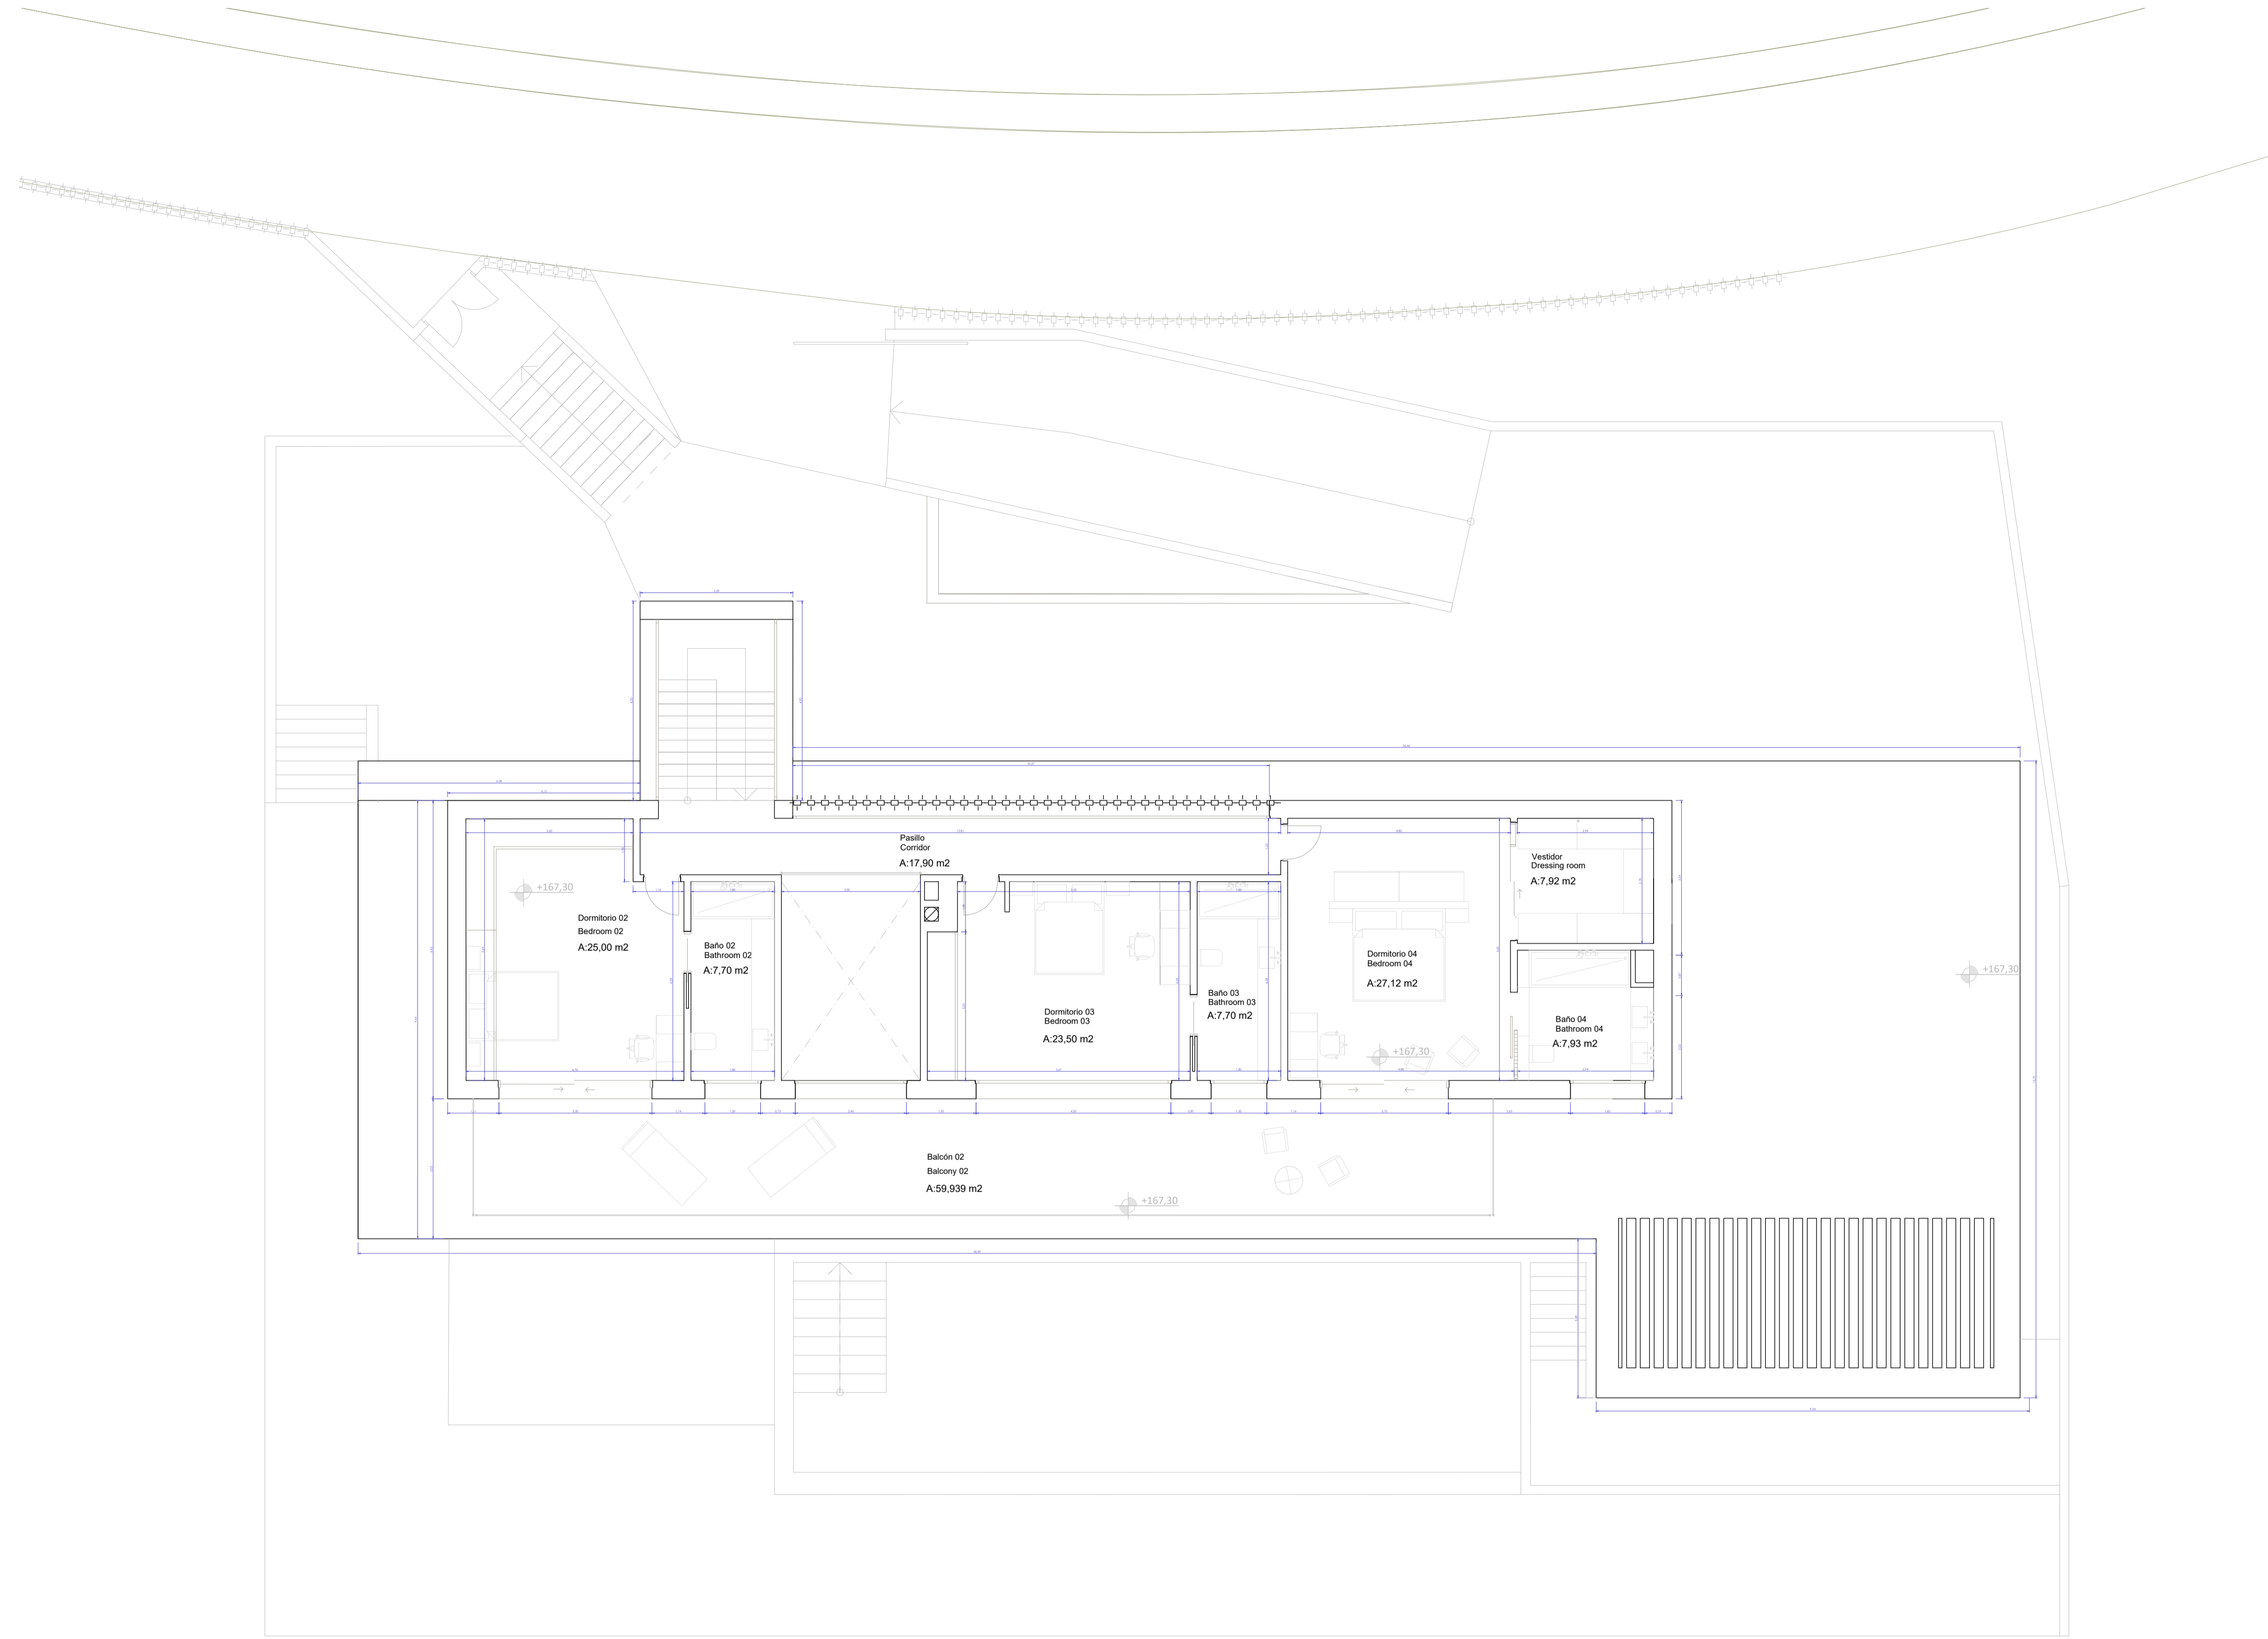

PLANTA

Nivel 02

E: 1/75

