

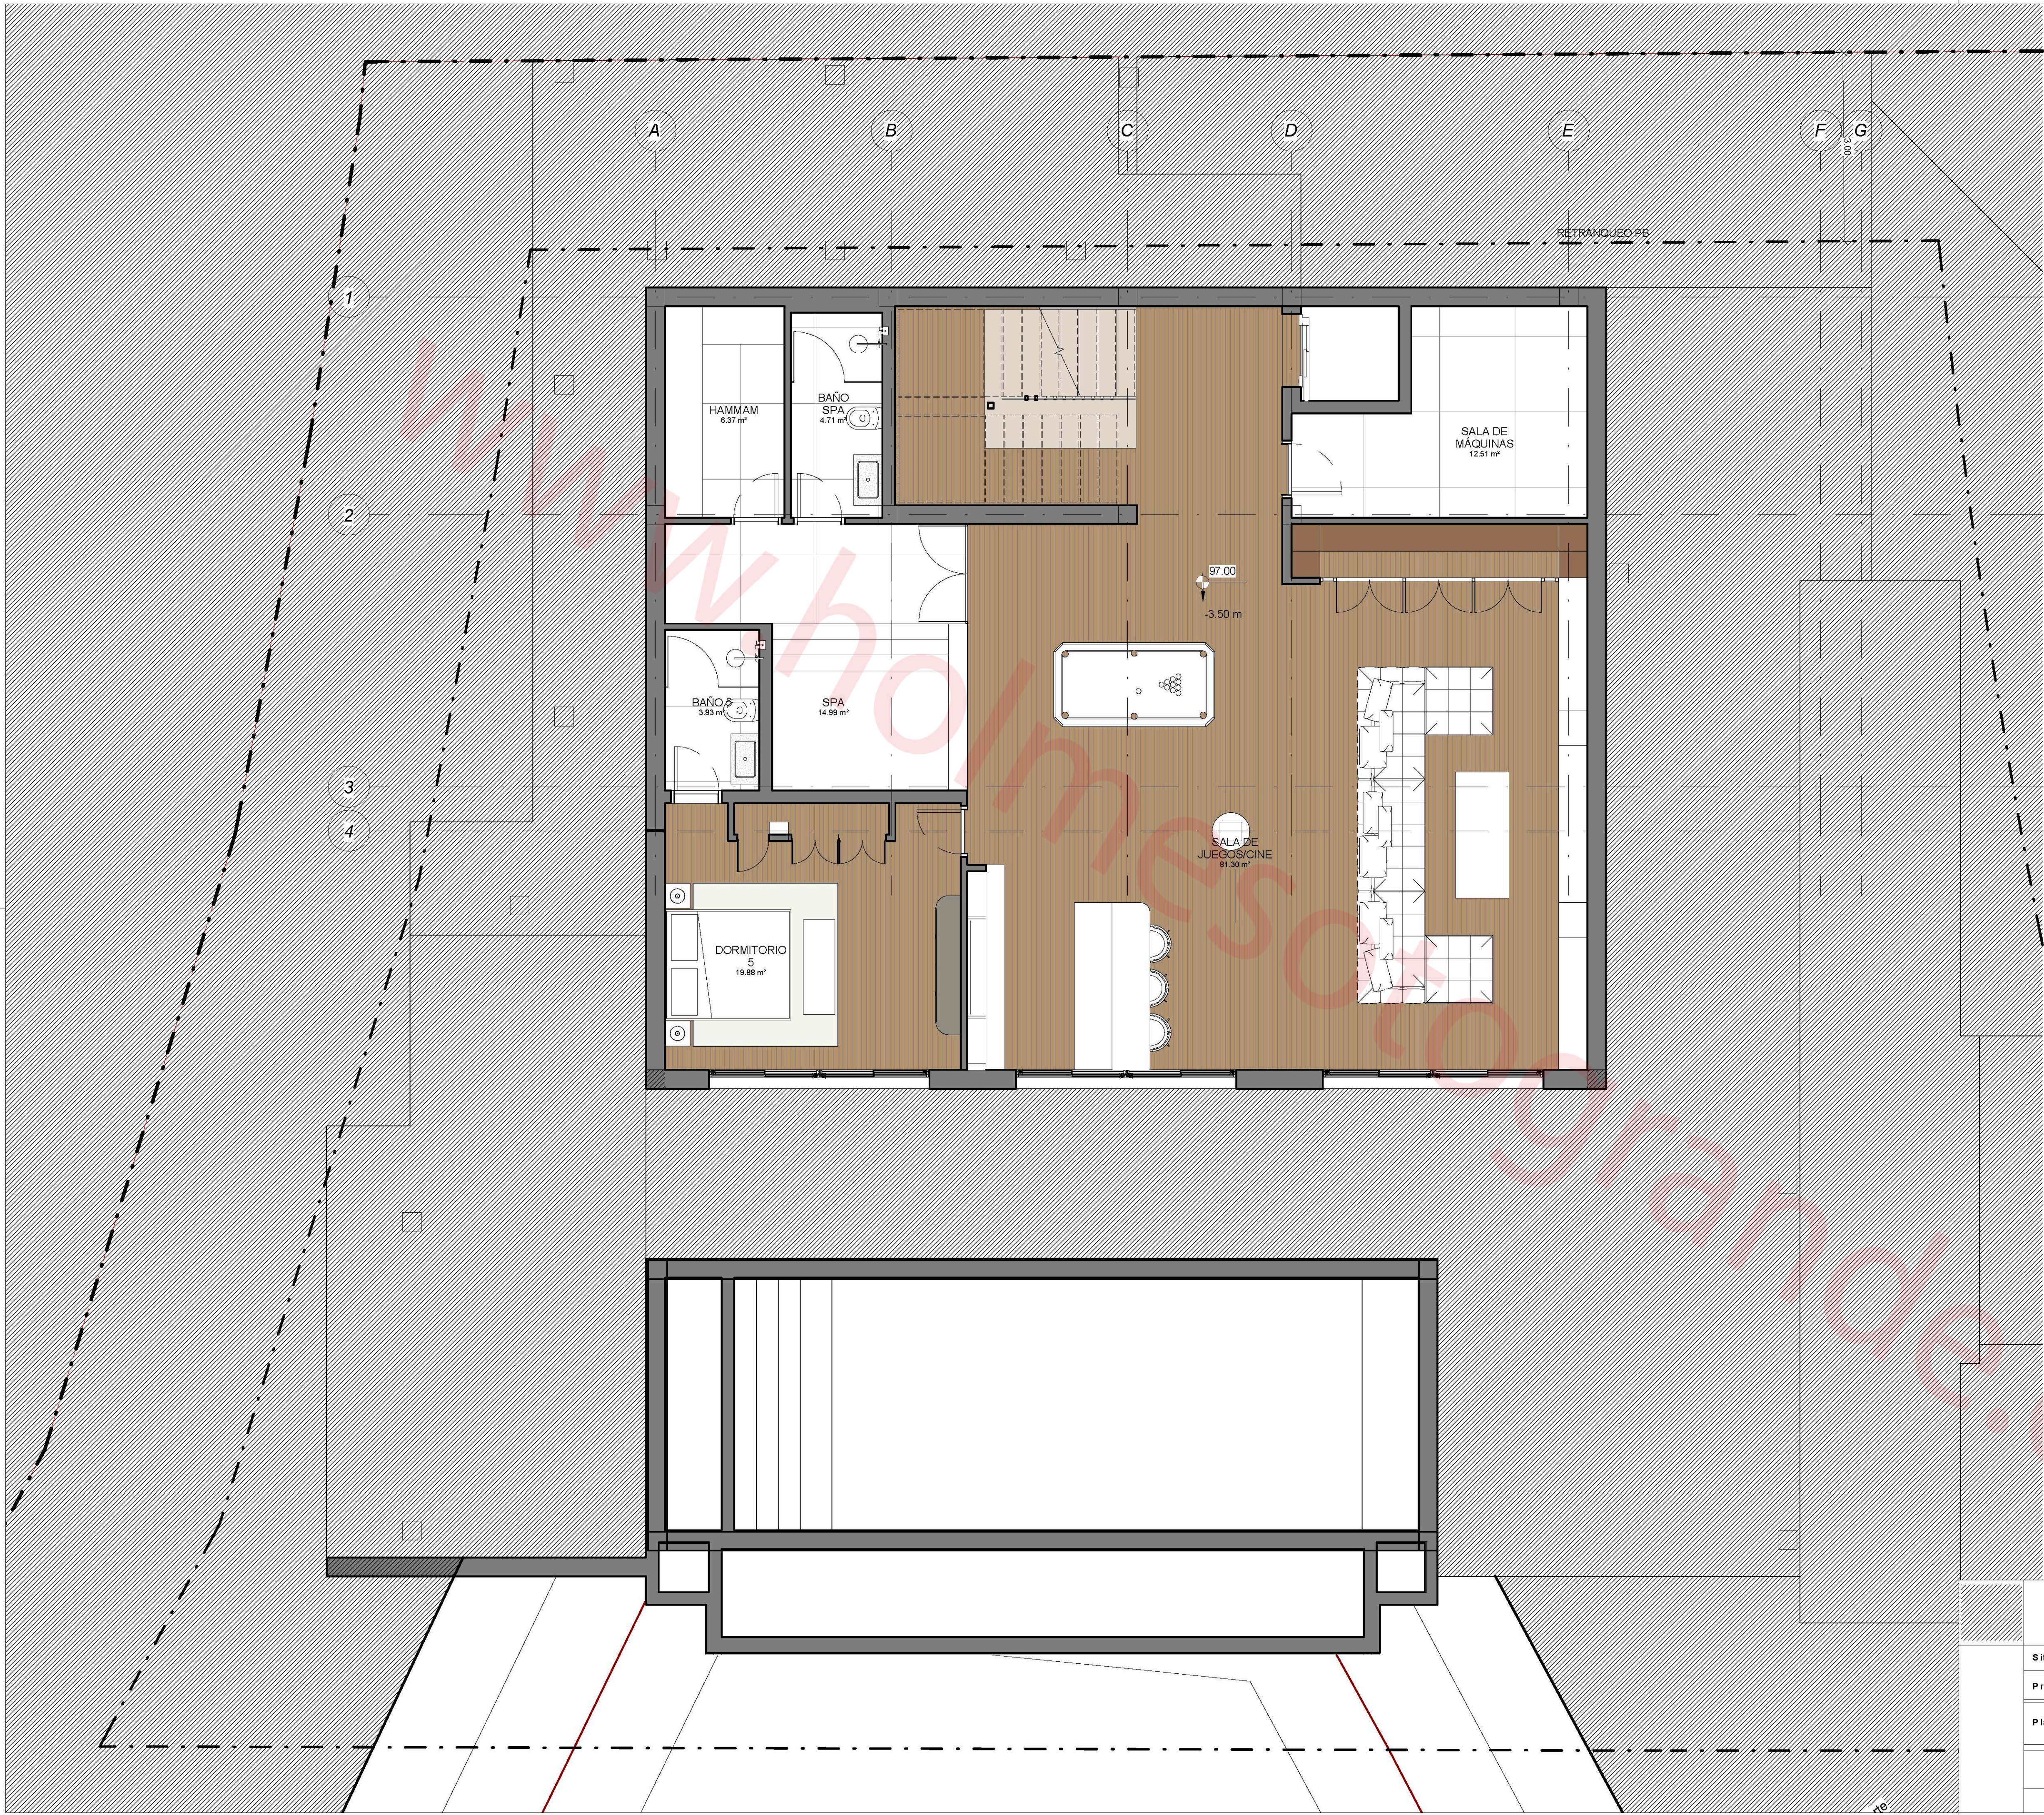


Tabla de planificación de habitaciones

| Nombre                   | Área      |
|--------------------------|-----------|
| ASCENSOR                 | 2.33 m²   |
| BAÑO 2                   | 3.10 m²   |
| BAÑO 3                   | 6.13 m²   |
| BAÑO PRINCIPAL           | 13.83 m²  |
| DORMITORIO 3             | 18.15 m²  |
| DORMITORIO PRINCIPAL     | 23.87 m²  |
| ENTRADA                  | 15.87 m²  |
| SALA TV                  | 14.95 m²  |
| TERRAZA                  | 44.09 m²  |
| VESTIDOR                 | 4.30 m²   |
| PLANTA ALTA - ACCESO     | 146.62 m² |
| ASCENSOR                 | 2.33 m²   |
| ASEO                     | 3.60 m²   |
| BAÑO 4                   | 4.45 m²   |
| COCINA - SALÓN - COMEDOR | 67.18 m²  |
| DESPACHO                 | 11.56 m²  |
| DISTRIBUIDOR             | 17.33 m²  |
| DORMITORIO 4             | 21.71 m²  |
| LAVANDERÍA               | 14.07 m²  |
| TRASTERO                 | 11.96 m²  |
| PLANTA BAJA              | 154.19 m² |
| ASCENSOR                 | 2.33 m²   |
| BAÑO 5                   | 3.63 m²   |
| BAÑO SPA                 | 4.71 m²   |
| BODEGA                   | 4.12 m²   |
| DISTRIBUIDOR             | 19.72 m²  |
| DORMITORIO 5             | 19.88 m²  |
| HAMMAM                   | 6.37 m²   |
| SALA DE JUEGOS/CINE      | 81.30 m²  |
| SALA DE MÁQUINAS         | 12.51 m²  |
| SPA                      | 14.99 m²  |
| PLANTA SÓTANO            | 169.74 m² |
| Total general            | 470.55 m² |

P R O Y E C T O

PROYECTO EJECUCIÓN DE VIVIENDA UNIFAMILIAR AISLADA CON PISCINA

|             |                            |                            |        |
|-------------|----------------------------|----------------------------|--------|
| Situación   |                            | F<br>I<br>R<br>M<br>A<br>S | SEP.23 |
| Propiedad   |                            |                            |        |
| Plano       | Planta Sótano - MOBILIARIO |                            |        |
| F I R M A S |                            |                            | MOB01  |
|             |                            |                            |        |



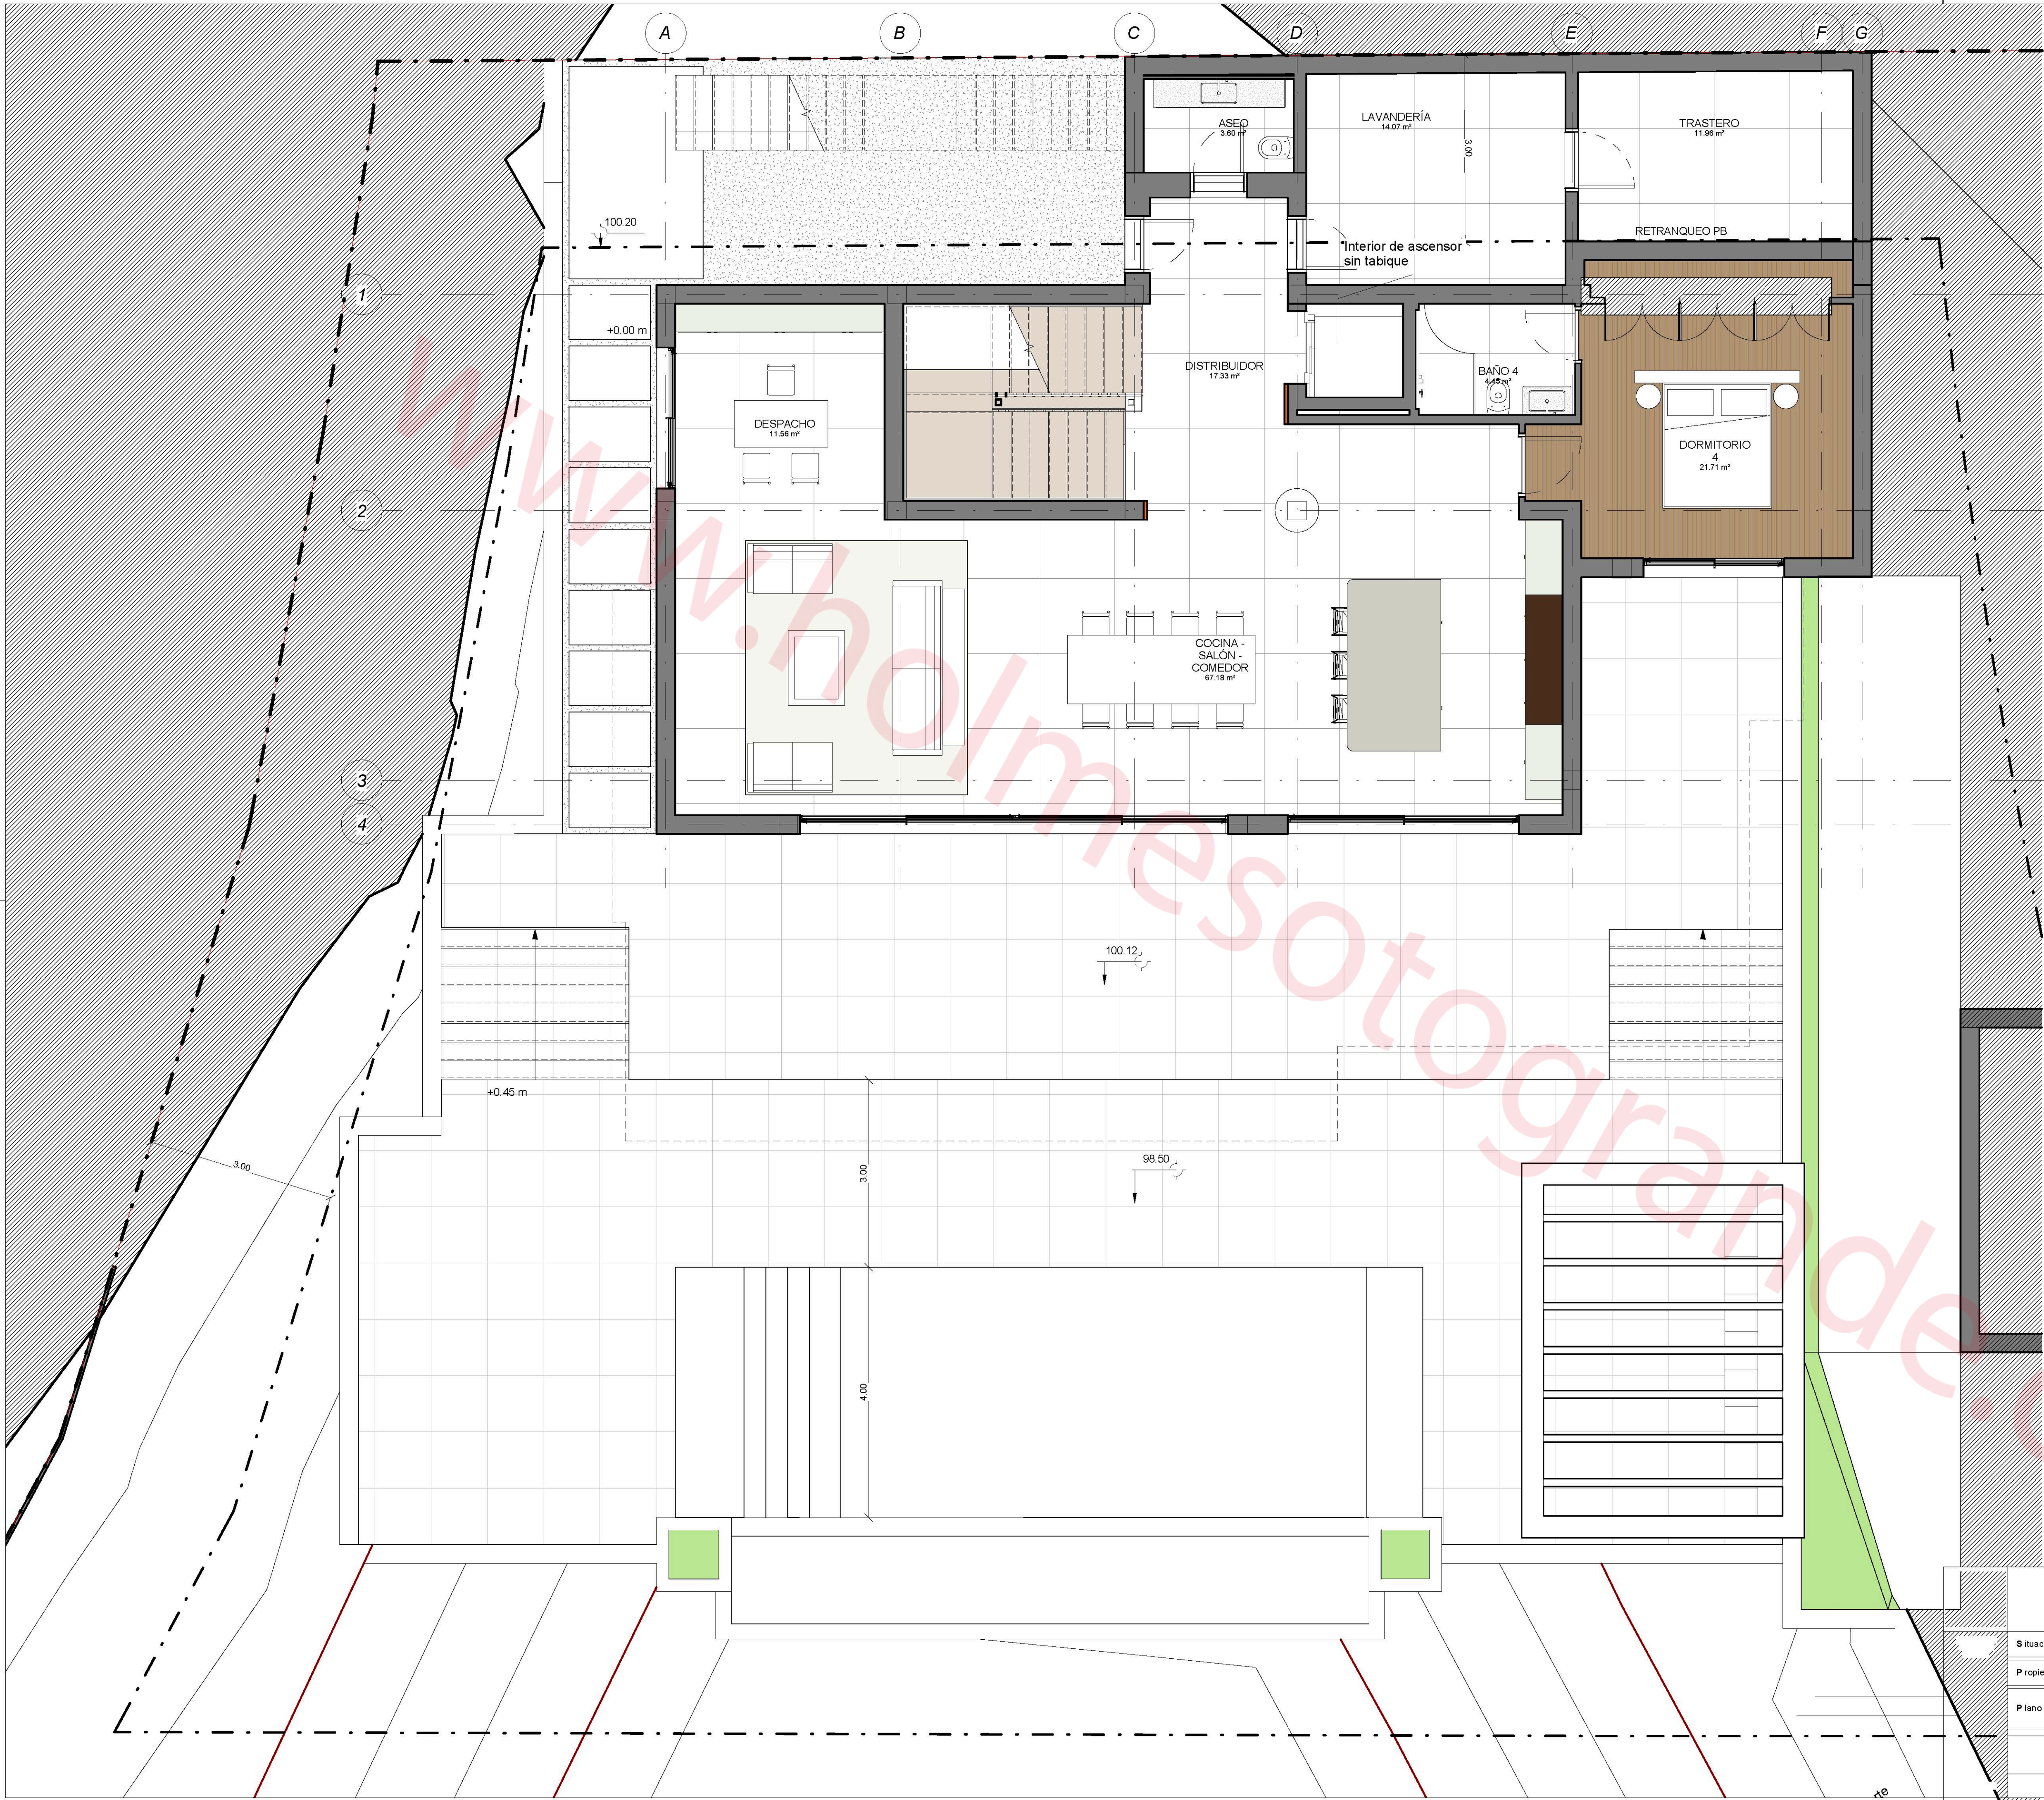


Tabla de planificación de habitaciones

| Nombre                   | Área      |
|--------------------------|-----------|
| ASENSOR                  | 2.33 m²   |
| BAÑO 2                   | 3.10 m²   |
| BAÑO 3                   | 6.13 m²   |
| BAÑO PRINCIPAL           | 13.83 m²  |
| DORMITORIO 3             | 18.15 m²  |
| DORMITORIO PRINCIPAL     | 23.87 m²  |
| ENTRADA                  | 15.87 m²  |
| SALA TV                  | 14.95 m²  |
| TERRAZA                  | 44.09 m²  |
| VESTIDOR                 | 4.30 m²   |
| PLANTA ALTA - ACCESO     | 146.62 m² |
| ASENSOR                  | 2.33 m²   |
| ASEO                     | 3.60 m²   |
| BAÑO 4                   | 4.45 m²   |
| COCINA - SALÓN - COMEDOR | 67.18 m²  |
| DESPACHO                 | 11.56 m²  |
| DISTRIBUIDOR             | 17.33 m²  |
| DORMITORIO 4             | 21.71 m²  |
| LAVANDERÍA               | 14.07 m²  |
| TRASTERO                 | 11.96 m²  |
| PLANTA BAJA              | 154.19 m² |
| ASENSOR                  | 2.33 m²   |
| BAÑO 5                   | 3.63 m²   |
| BAÑO SPA                 | 4.71 m²   |
| BODEGA                   | 4.12 m²   |
| DISTRIBUIDOR             | 19.72 m²  |
| DORMITORIO 5             | 19.88 m²  |
| HAMMAM                   | 6.37 m²   |
| SALA DE JUEGOS/CINE      | 81.30 m²  |
| SALA DE MÁQUINAS         | 12.51 m²  |
| SPA                      | 14.99 m²  |
| PLANTA SÓTANO            | 169.74 m² |
| Total general            | 470.55 m² |

P R O Y E C T O

PROYECTO EJECUCIÓN DE VIVIENDA UNIFAMILIAR AISLADA CON PISCINA

|             |                          |  |
|-------------|--------------------------|--|
| Situación   |                          |  |
| Propiedad   |                          |  |
| Plano       | Planta baja - MOBILIARIO |  |
| F I R M A S |                          |  |
| 7           |                          |  |



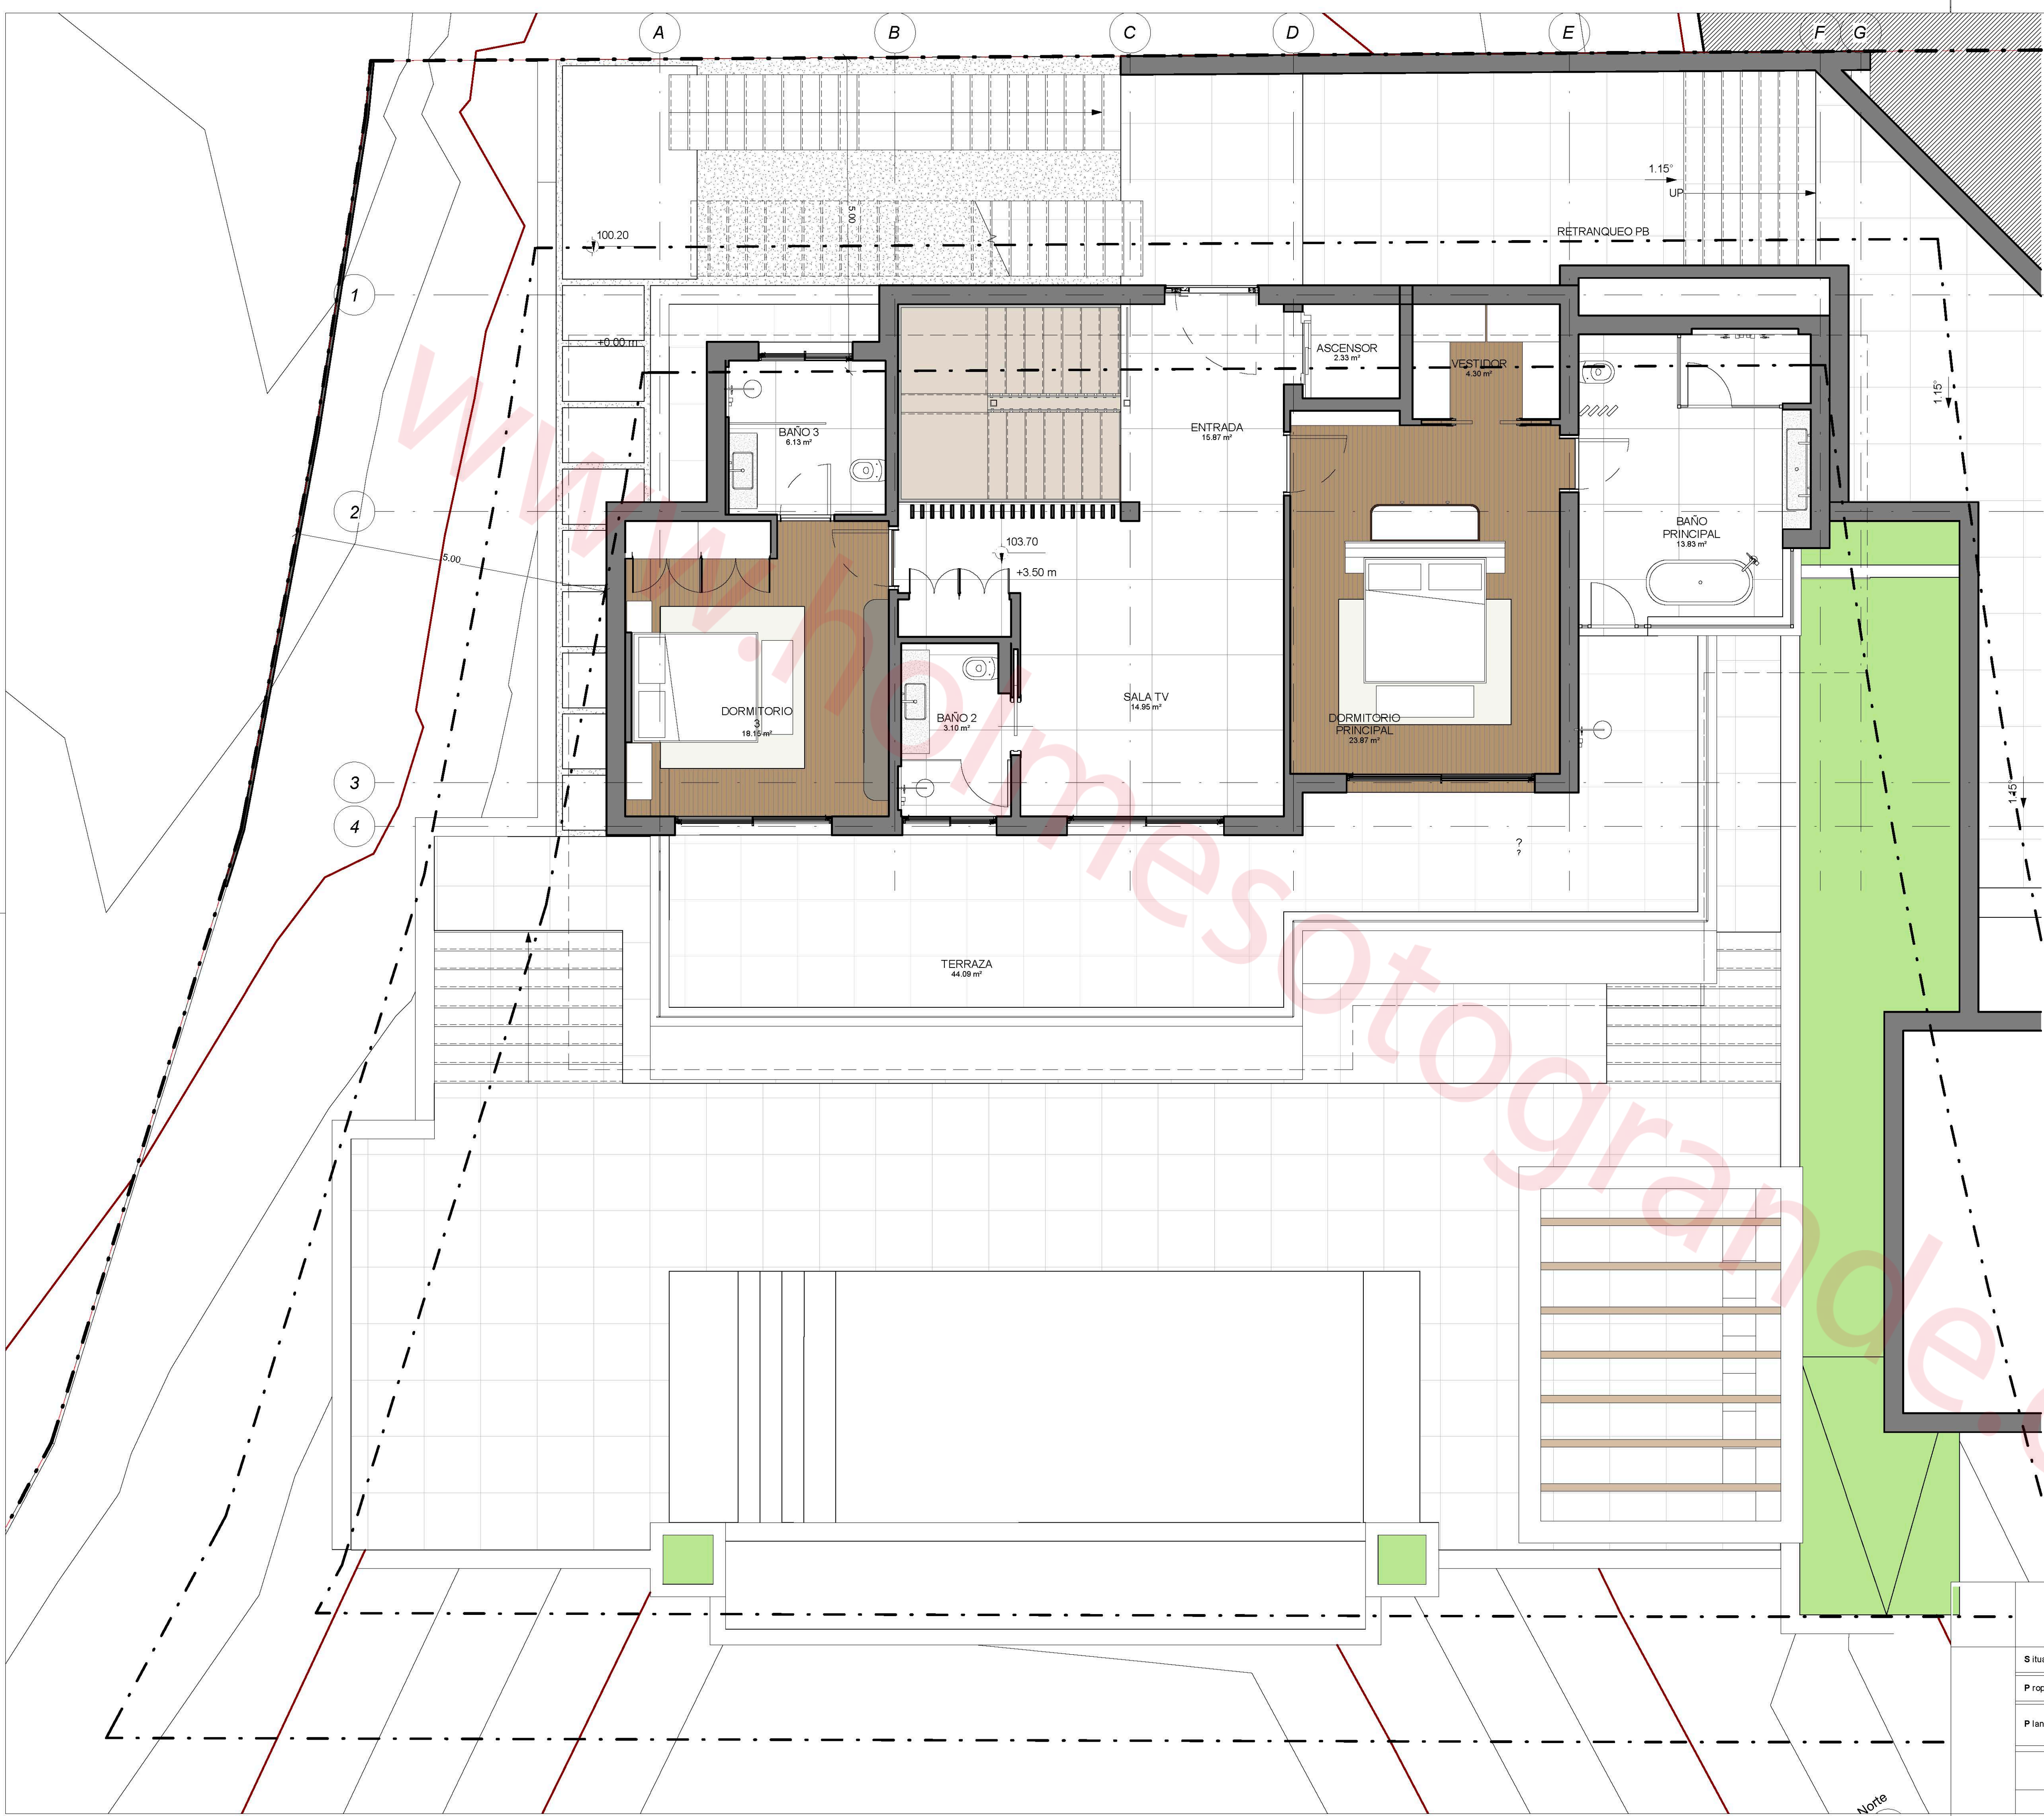


Tabla de planificación de habitaciones

| Nombre                   | Área      |
|--------------------------|-----------|
| ASCENSOR                 | 2.33 m²   |
| BAÑO 2                   | 3.10 m²   |
| BAÑO 3                   | 6.13 m²   |
| BAÑO PRINCIPAL           | 13.83 m²  |
| DORMITORIO 3             | 18.15 m²  |
| DORMITORIO PRINCIPAL     | 23.87 m²  |
| ENTRADA                  | 15.87 m²  |
| SALA TV                  | 14.95 m²  |
| TERRAZA                  | 44.09 m²  |
| VESTIDOR                 | 4.30 m²   |
| PLANTA ALTA - ACCESO     | 146.62 m² |
| ASCENSOR                 | 2.33 m²   |
| ASEO                     | 3.60 m²   |
| BAÑO 4                   | 4.45 m²   |
| COCINA - SALÓN - COMEDOR | 67.18 m²  |
| DESPACHO                 | 11.56 m²  |
| DISTRIBUIDOR             | 17.33 m²  |
| DORMITORIO 4             | 21.71 m²  |
| LAVANDERÍA               | 14.07 m²  |
| TRASTERO                 | 11.96 m²  |
| PLANTA BAJA              | 154.19 m² |
| ASCENSOR                 | 2.33 m²   |
| BAÑO 5                   | 3.63 m²   |
| BAÑO SPA                 | 4.71 m²   |
| BODEGA                   | 4.12 m²   |
| DISTRIBUIDOR             | 19.72 m²  |
| DORMITORIO 5             | 19.88 m²  |
| HAMMAM                   | 6.37 m²   |
| SALA DE JUEGOS/CINE      | 81.30 m²  |
| SALA DE MÁQUINAS         | 12.51 m²  |
| SPA                      | 14.99 m²  |
| PLANTA SÓTANO            | 169.74 m² |
| Total general            | 470.55 m² |

P R O Y E C T O  
PROYECTO EJECUCIÓN DE VIVIENDA UNIFAMILIAR AISLADA CON PISCINA

|             |                                              |  |
|-------------|----------------------------------------------|--|
| Situación   |                                              |  |
| Propiedad   |                                              |  |
| Plano       | Planta alta - MOBILIARIO (DORMITORIO + BAÑO) |  |
| F I R M A S |                                              |  |